

ÚZEMÍ
POVRCH ÚZEMÍ
PARCELNÍ ČÍSLO

BROD NAD TICHOU (612651)	
2	cesta - štěrk
1	57/3
397/1	

Podélný profil tlak. kanalizace

ŘAD 1-4

MĚŘÍTKO 1:500 / 1:100

- LEGENDA:
- 1) 3363/1
 - 2) komunikace - asfalt

KÓTA UPRAVENÉHO TERÉNU

HLOUBKA VÝKOPU


KÓTA DNA POTRUBÍ

KÓTA TERÉNU

STANIČENÍ [Km],[m]

SKLON [promile] - DÉLKA [m]
DN [mm] - MATERIÁL - DÉLKA [m]

-6.19 - 21.00	50 - PE 63 x 3.8 (PE100RC, SDR17) - 72.00
9.22 - 51.00	

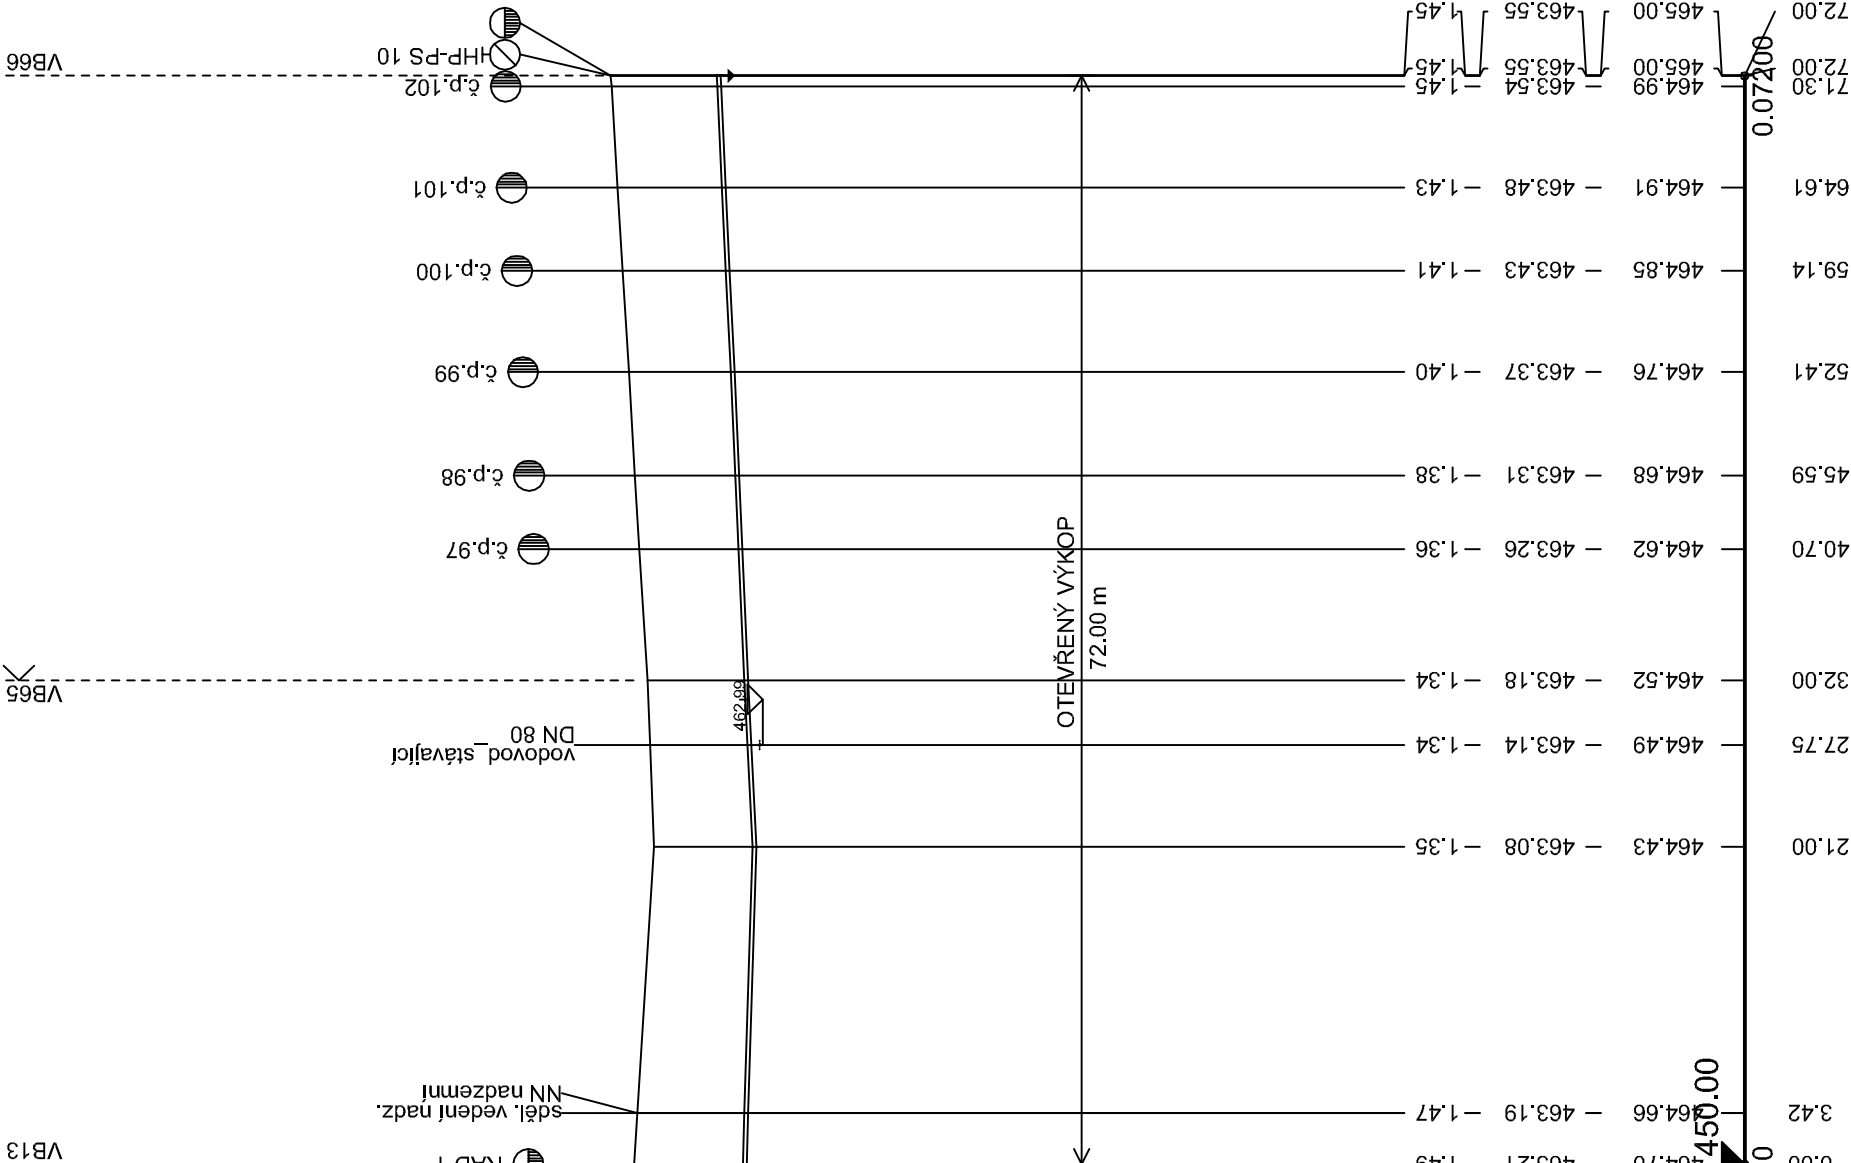

ÚZEMÍ
POVRCH ÚZEMÍ
PARCELNÍ ČÍSLO

BROD NAD TICHOU (612651)	
komunikace - asfalt	3363/1

Podélný profil tlak. kanalizace

ŘAD 1-3

MĚŘÍTKO 1:500 / 1:100

- LEGENDA:
- 1) 50 - PE 63 x 3.8 (PE100RC, SDR17) - 36.50

KÓTA UPRAVENÉHO TERÉNU

HLOUBKA VÝKOPU

KÓTA DNA POTRUBÍ

KÓTA TERÉNU

STANIČENÍ [Km],[m]

SKLON [promile] - DÉLKA [m]
DN [mm] - MATERIÁL - DÉLKA [m]

21.37 - 36.50	1
---------------	---

