Podélný profil tlak. kanalizace
ŘAD 1-2-1

MĚŘÍTKO 1:500 / 1:100

LEGENDA:
1) 3363/1
2) -85.78 - 12.02

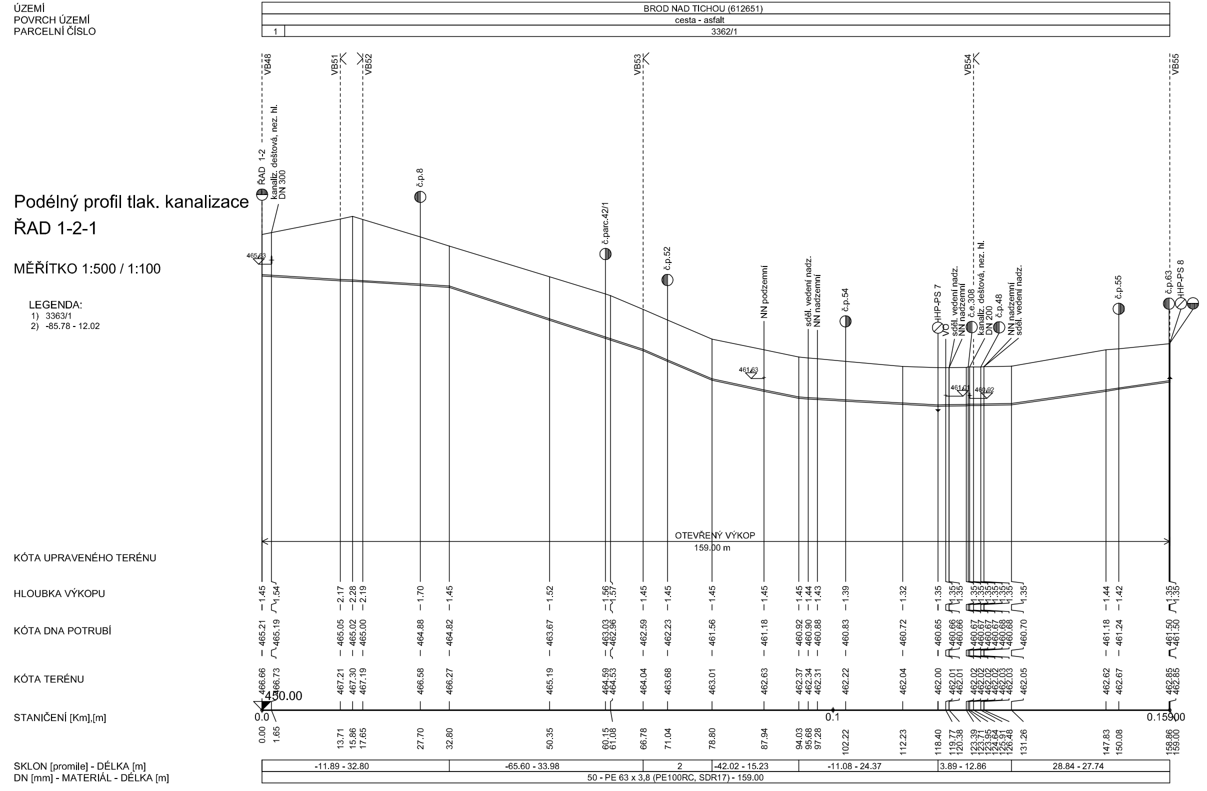
ÚZEMÍ
POVRCH ÚZEMÍ
PARCELNÍ ČÍSLO
BROD NAD TICHOU (612651)
cesta - asfalt
1
3362/1
VB48
VB51
VB52
VB53
VB54
VB55
ŘAD 1-2
kanaliz. dešťová, nez. hl.
DN 300
č.p.8
465,63
OTEVŘENÝ VÝKOP
159.00 m
KÓTA UPRAVENÉHO TERÉNU
HLOUBKA VÝKOPU
KÓTA DNA POTRUBÍ
KÓTA TERÉNU
STANIČENÍ [Km],[m]
450.00
0.0
0.1
0.15900
SKLON [promile] - DÉLKA [m]
-11.89 - 32.80
-65.60 - 33.98
2
-42.02 - 15.23
-11.08 - 24.37
3.89 - 12.86
28.84 - 27.74
DN [mm] - MATERIÁL - DÉLKA [m]
50 - PE 63 x 3,8 (PE100RC, SDR17) - 159.00

Podélný profil tlak. kanalizace
ŘAD 1-2

MĚŘÍTKO 1:500 / 1:100

LEGENDA:
1) komunikace - asfalt
2) vjezd - štěrk
3) vjezd - živice
4) zatravněno
5) vjezd - štěrk
6) betonová dlažba - veg. tvárnice
7) zatravněno
8) cesta - asfalt

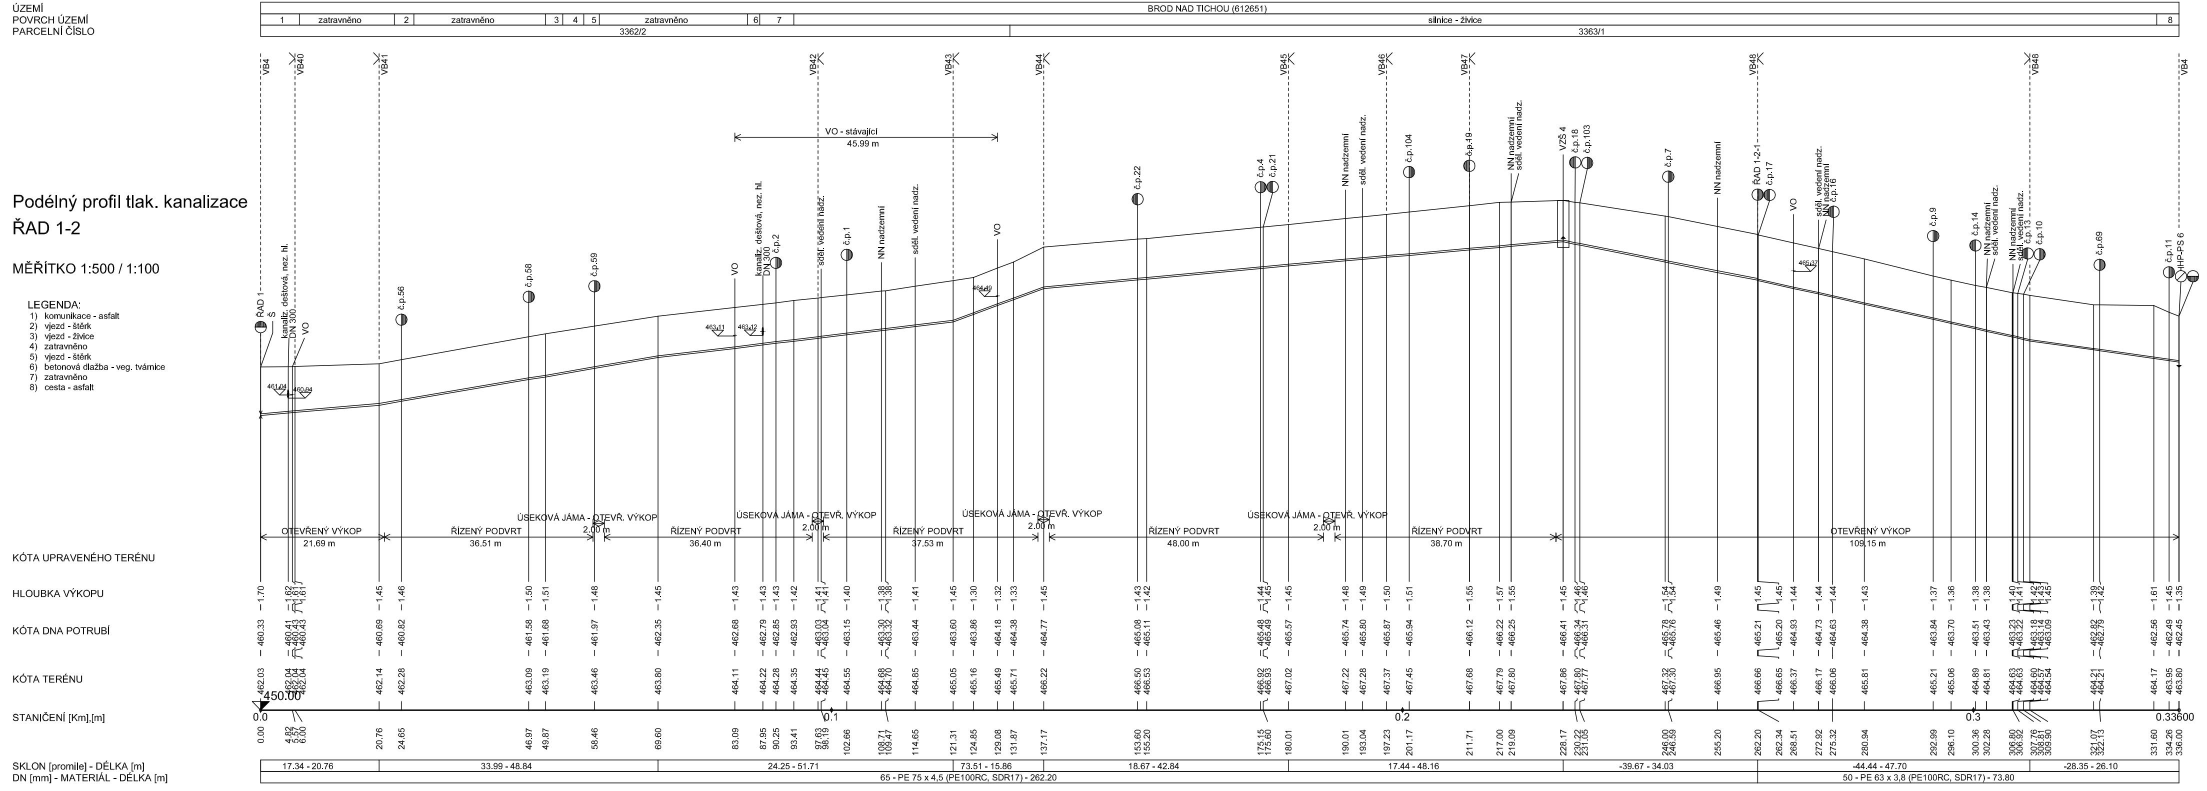
ÚZEMÍ
POVRCH ÚZEMÍ
PARCELNÍ ČÍSLO
BROD NAD TICHOU (612651)
zatravněno
silnice - živice
3362/2
3363/1
VB4
VB40
VB41
VB42
VB43
VB44
VB45
VB46
VB47
VB48
ŘAD 1
Š
kanaliz. dešťová, nez. hl.
DN 300
VO
č.p.63
HHP-PS 8
461,04
460,94
VO - stávající
45.99 m
OTEVŘENÝ VÝKOP
21.69 m
ŘÍZENÝ PODVRT
36.51 m
ÚSEKOVÁ JÁMA - OTEVŘ. VÝKOP
2.00 m
36.40 m
37.53 m
48.00 m
38.70 m
109.15 m
KÓTA UPRAVENÉHO TERÉNU
HLOUBKA VÝKOPU
KÓTA DNA POTRUBÍ
KÓTA TERÉNU
STANIČENÍ [Km],[m]
450.00
0.0
0.1
0.2
0.3
0.33600
SKLON [promile] - DÉLKA [m]
17.34 - 20.76
33.99 - 48.84
24.25 - 51.71
73.51 - 15.86
18.67 - 42.84
17.44 - 48.16
-39.67 - 34.03
-44.44 - 47.70
-28.35 - 26.10
DN [mm] - MATERIÁL - DÉLKA [m]
65 - PE 75 x 4,5 (PE100RC, SDR17) - 262.20
50 - PE 63 x 3,8 (PE100RC, SDR17) - 73.80

POZOR !!!
- HLOUBKY INŽ. SÍTÍ - KABELOVÁ VEDENÍ, VODOVODNÍ POTRUBÍ JSOU ODVOZENY ZE STANDARDNÍCH HLOUBEK DLE ČSN 73 6005
- VIDITELNÉ ZNAKY DEŠŤOVÉ KANALIZACE JSOU GEODET. ZAMĚŘENY

VÝŠK. SYSTÉM: Bpv

01	NÁHRADA GRAVIT. KANALIZACE SYSTÉMEM TLAKOVÉ KANALIZACE	02/2021	Ing.Hála	
INDEX ZMĚNY	POPIS ZMĚNY	DATUM	PROVEDL	PODPIS

Vodohospodářský podnik a.s.
Pražská 87/14
301 00 Plzeň
+420 377 201 630
http://www.vhp.cz
vhp@vhp.cz

INVESTOR:	Obec Brod nad Tichou, č. p. 96 34815 Planá
ZPRACOVAL:	Šmolíková
PROJEKTANT:	Ing.Hála
HLAVNÍ INŽENÝR PROJEKTU:	Ing.Hála

AKCE:

BROD NAD TICHOU
ČOV A SPLAŠKOVÁ KANALIZACE

ČÍSLO ZAKÁZKY:	2196
DATUM:	02/2021
POČET LISTŮ:	7 A4
MĚŘÍTKO:	1:500 / 100
STUPEŇ:	DSP

NÁZEV VÝKRESU:

SO 02 KANALIZACE
PODÉLNÝ PROFIL - ŘAD 1-2, ŘAD 1-2-1

ČÍSLO VÝKRESU:

D.1.1.02-06

VÝKRES JE DUŠEVNÍM MAJETKEM VP a.s. NESMÍ BÝT POUŽIT A KOPÍROVÁN TŘETÍ OSOBOU, JÍ PŘEDÁN ČI JINAK S NÍM NAKLÁDÁNO BEZ PÍSEMNÉHO POVOLENÍ VP a.s.