

ÚZEMÍ					
BROD NAD TICHOUJ (612651)					
		2		3	zatravněno
zatravněno					
3362/8	II		3450/2		106/2
					77stav.

Diagram illustrating the vertical distance between NN nadzemni and NN 40 m.a.s.l. The distance is marked with a double-headed arrow and labeled as 60.40 m.

LEGENDA:
1) 3362/4
2) vodoteč - břeh - zatrávněno
3) vodoteč - břeh - zatrávněno

KŘÍŽENÍ HAMERSKÉHO POTOKA


ŘÍZENÍ PODVRTEM - CHRÁNIČKA PE - DE 225

SITUACE - VIZ C.3.1





MĚŘ(TKO 1:100 / 1:100

LEGENDA:
1) -565.00 - 2.00
2) 575.00 - 2.00

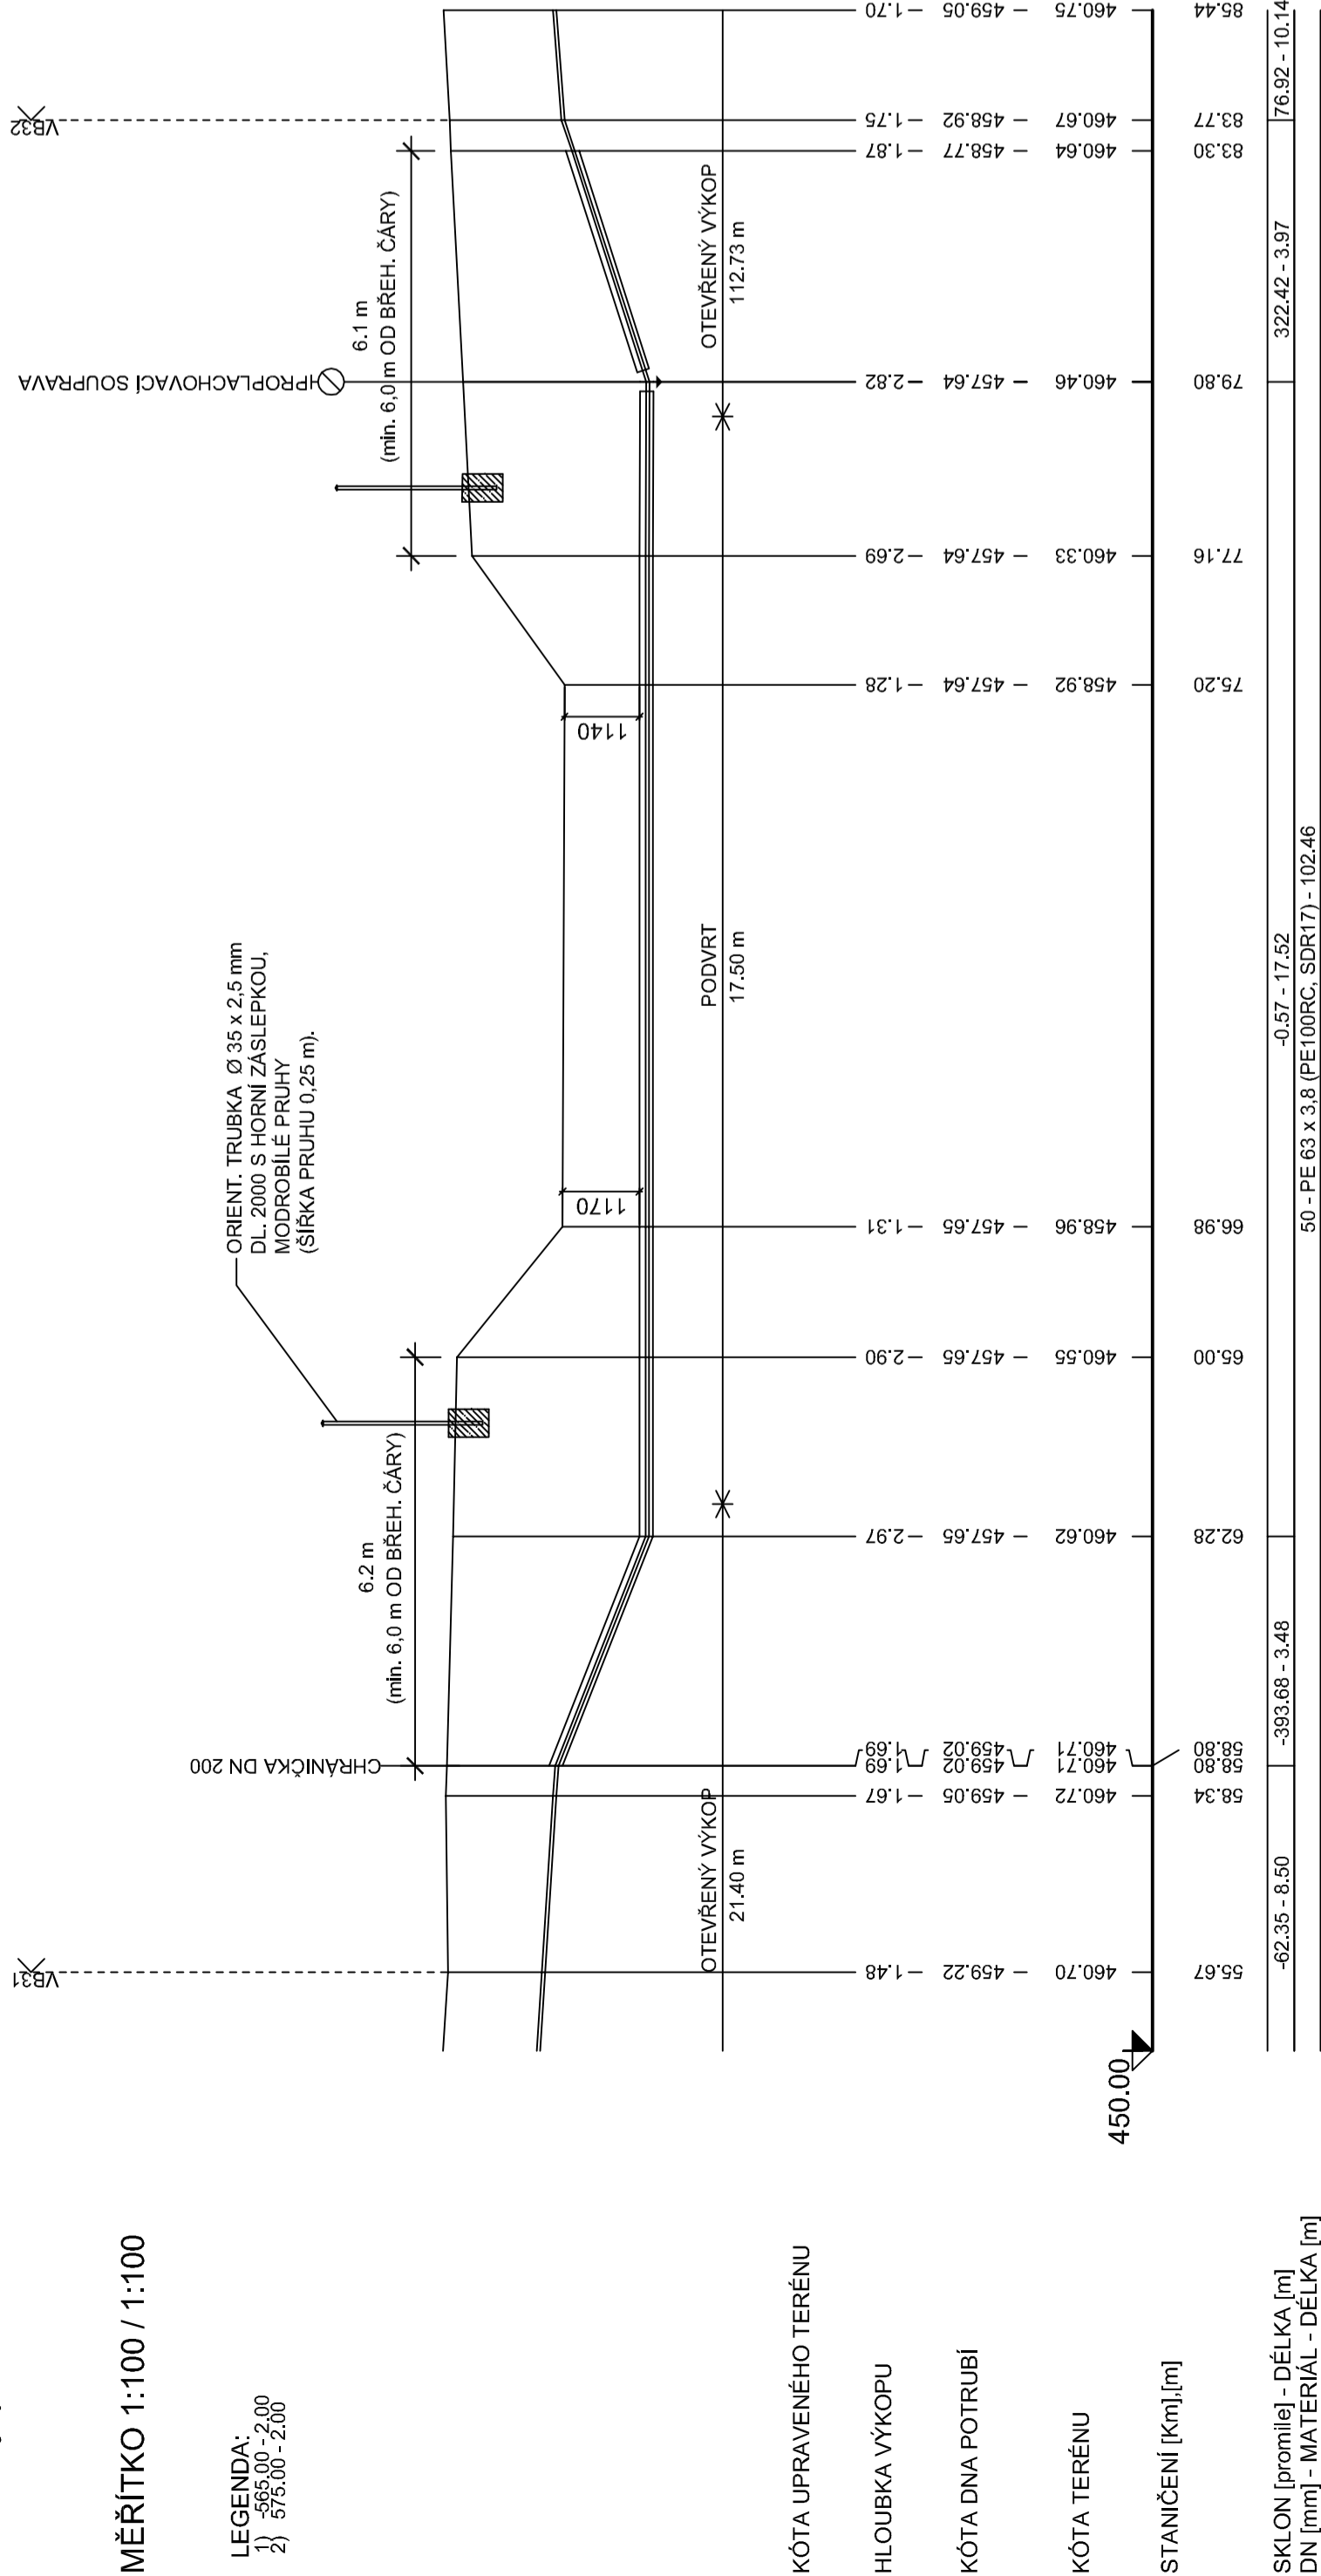


ŘÍZENÍ PODVRTEM - CHRÁNIČKA PE - DE 160

SITUACE - VIZ C.3.2

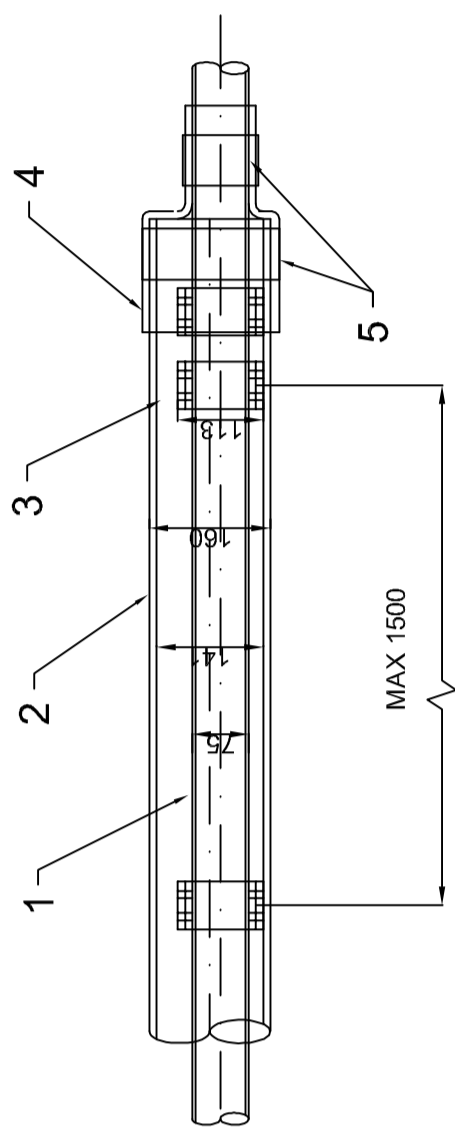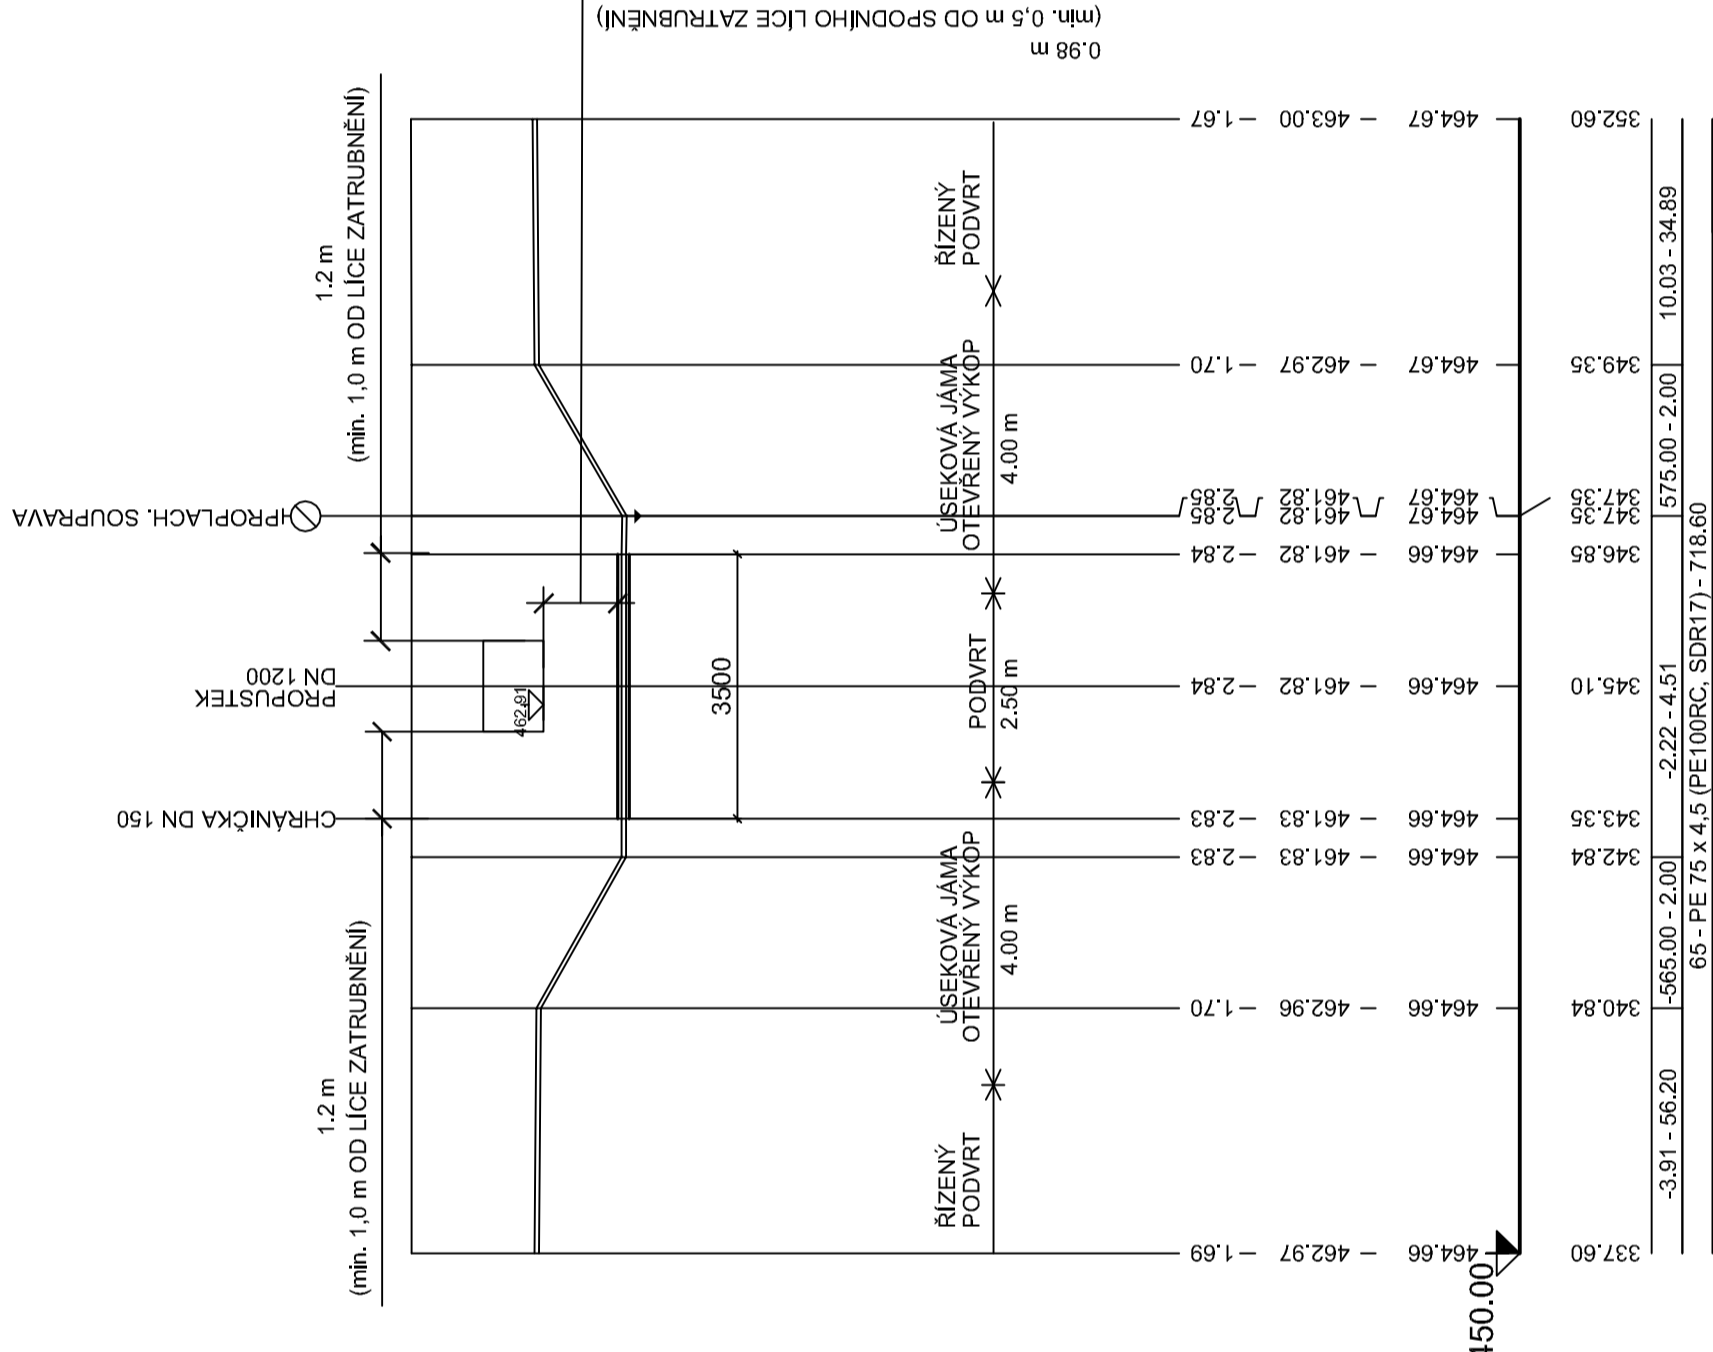

LEGENDA

- 1 - TLAKOVÉ POTRUBÍ - PE - HD 75 x 4,5 (PE 100RC, SDR 17)
2 - HDPE CHRÁNÍČKA - 160x9,5 mm: PODVRT - d/3,5 m
3 - KLIZNÉ OBJÍMKY (SYSTÉM RACI) TYP AB
PRO VNĚJŠÍ ROZMĚR ROURY 75 mm, SEGMENT A - 2 KS, B - 0 KS NA 1 OBJÍMKU,
POČET OBJÍMEK - 6 KS, VÝSKA JEZDCE 19 mm
4 - PRÝCHOVA UZÁVĚRKA MANŽETY - 75x160 mm - 2 KS
5 - STAVOVACÍ PÁSEK PRO MANŽETU - SOUČÁST MANŽETY

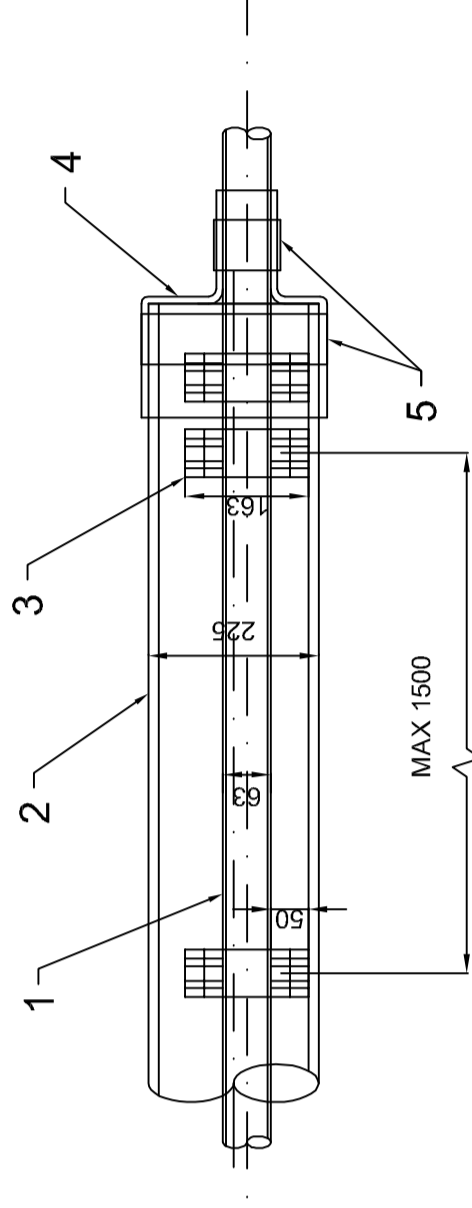


LEGENDA

1. - TLAKOVÉ POTRUBÍ - PE - HD 63 x 3,8 (PE 100RC SDR 17)
2. - HOPE CHRÁNÍKA, 225x134 mm; PROTĚL - 17,5 m a PRODLUŽENÍ KONCU CHRÁNÍČKY 0,70 m (6,5 + 3,5 m)
3. - KLUPNÉ OBJEMKY (SYSTÉMOVÝ) TYP AB, PRO VNĚJŠÍ OBLIKOVÝ ROZMĚR 75 mm, SEGMENT A-1 KS B-1 KS NA 1 OBJEMKU, POČET OBJEMEK - 15 KS, VÝŠKA JEZDCE 50 mm (PROTLAK)
4. - POČET OBJEMEK - 12 KS, VÝŠKA JEZDCE 50 mm (PROTLAK)
5. - PRÝŽKOVÁ UZAVÍRAČÍ MANŽETA - 63x225 mm - 6 KS
6. - STYHOVACÍ PÁSEK PRO MANŽETU - SOULIŠTÍ MANŽETY

ÝŠK. SYSTÉM: Bpv

01	MAHRAČIA GRANT: KANALIZACE SYSTÉMŮ TLAKOVÉ KANALIZACE	Ing. Huba	02/2021	PROJEKT	POPRS
INDEX ZMĚNY	POPRS ZMĚNY				

	INVESTOR: Obec Brod nad Tichou, č. p. 96 348 15 Pláná	
	PRÁŠKA 87/14 301 00 Plzeň +420 377 201 630 https://www.vpp.cz vpp@vpp.cz	
ZPRACOVATEL: Smlouková PROJEKTANT: Ing. Hala NÁVÁNÍŽNÍ PRŮJEKT: Ing. Hala		
AKCE:	ČÍSLO ZAKÁZKY:	2108
	DATA:	02/2021
	POČET LISTŮ:	5 / 44
	MĚRÍTKO:	1:100/1:100
	STUPEŇ:	DSP
NÁZEV VÝKRESU:	ČÍSLO VÝKRESU:	
SO 02 KANALIZACE KŘÍŽENÍ VODNÍHO TOKU (HAMERSKÝ P., BZJM VODOTÉČ)		
BROD NAD TICHOU ČOV A SPLAŠKOVÁ KANALIZACE		
D.1.1.02-13		

ŽÁK BÝT POUŽIT A KOPÍROVÁN TŘETÍ OSOBOU. JÍ PŘEDÁNÍ JINAK S NÍM NAKLÁDÁNO BEZ PÍSEMNÉHO POVOLENÍ VP a.s.