
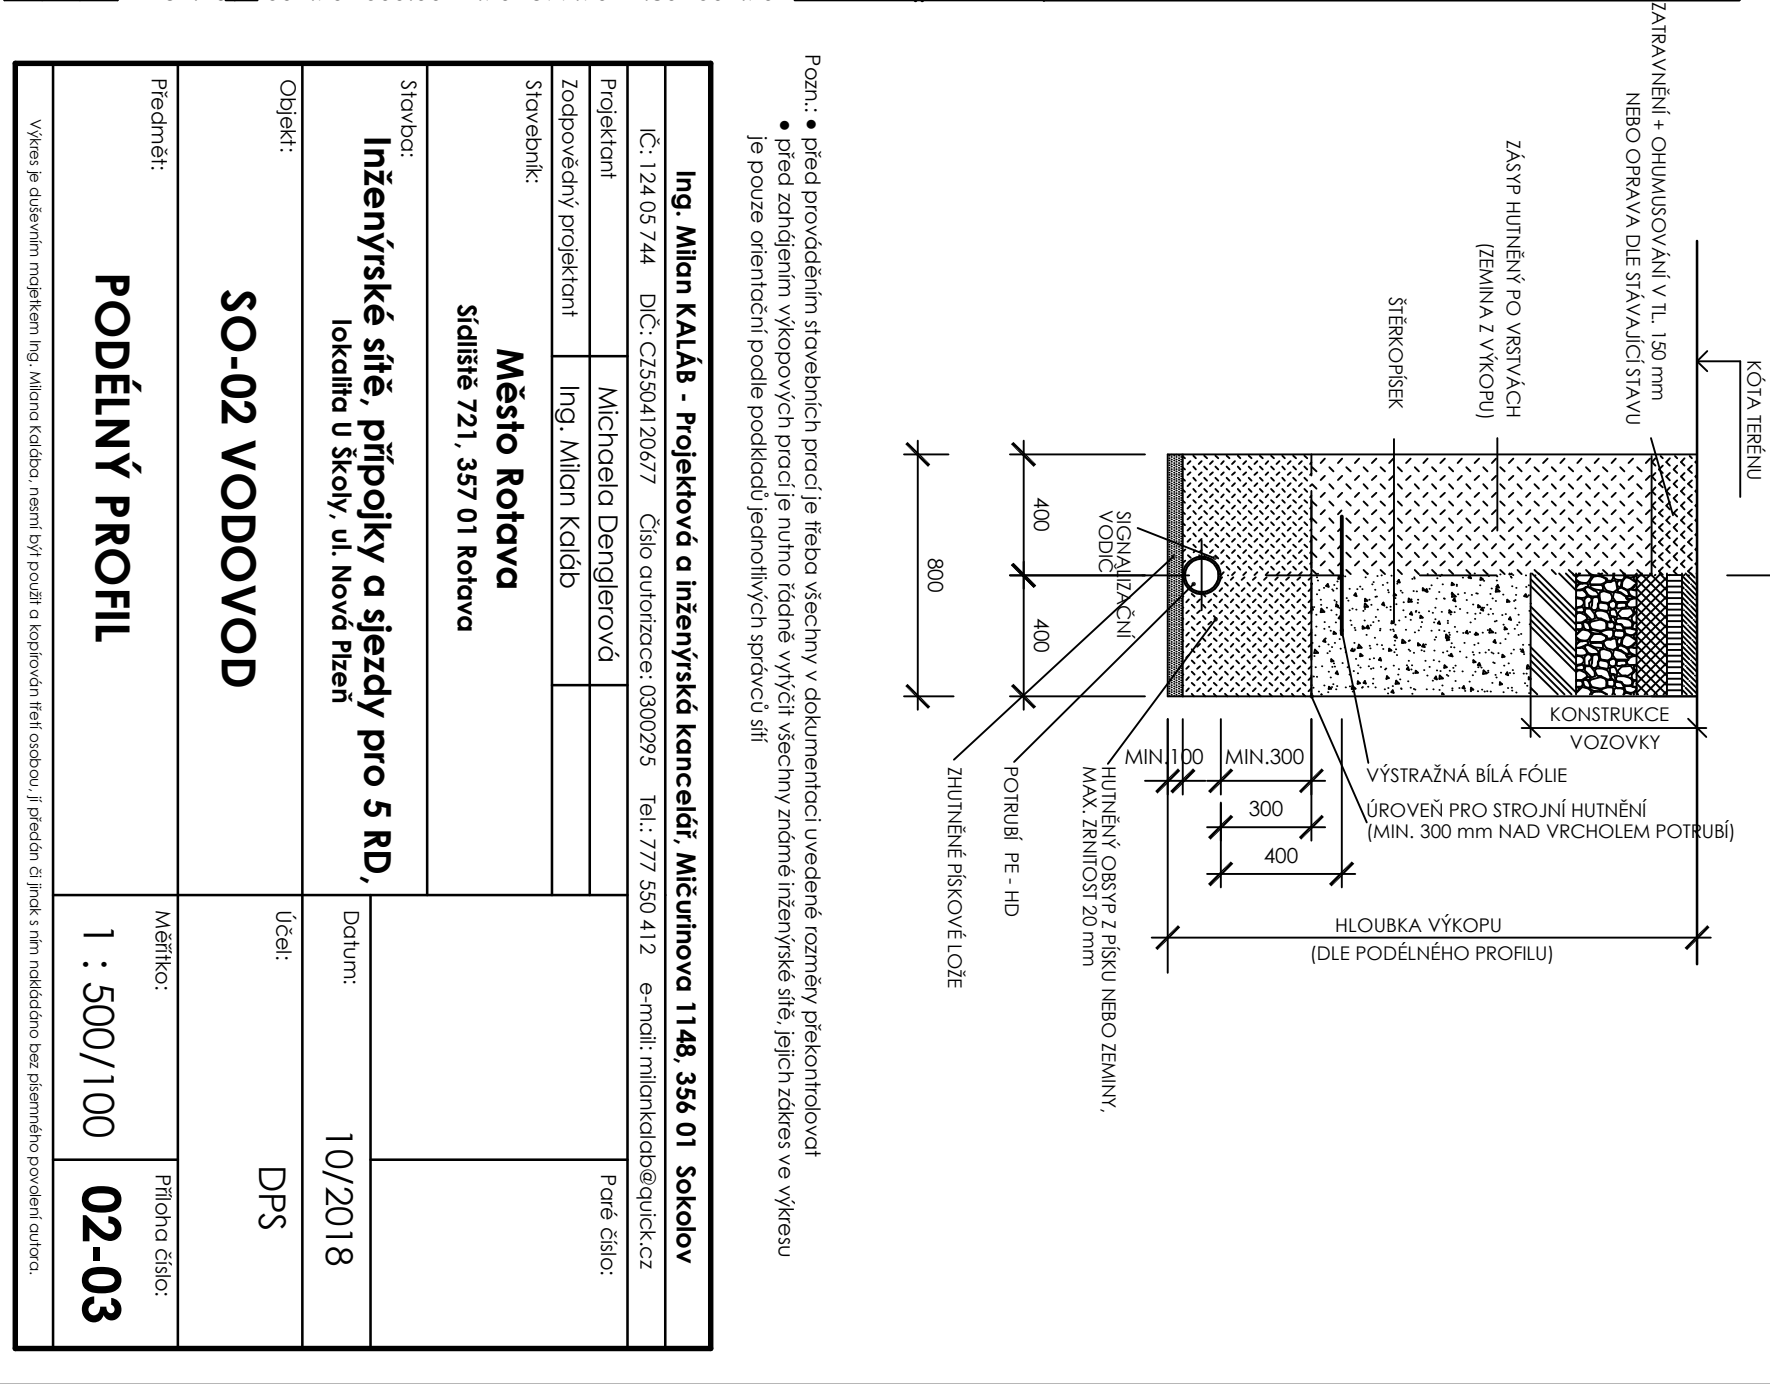


ÚZEMÍ OBCE	Rotava
POVRCH ÚZEMÍ	Asfalt
ČÍSLO PARCELNÍ	1611/33
VZDÁL. OBJEKTŮ A SMĚROVÝCH LOMŮ	1611/348
OZNAČENÍ VRCHOLOVÝCH BODŮ	V1 V2 V3 V4 V5 V6

1611/33	1611/348	1611/265	1611/265
12.60	17.90	19.60	17.00
15.90	68.20		

LEGENDA TYPŮ ČAR
PŮVODNÍ TERÉN
UPRAVENÝ TERÉN

MĚŘÍTKA 1:500/100

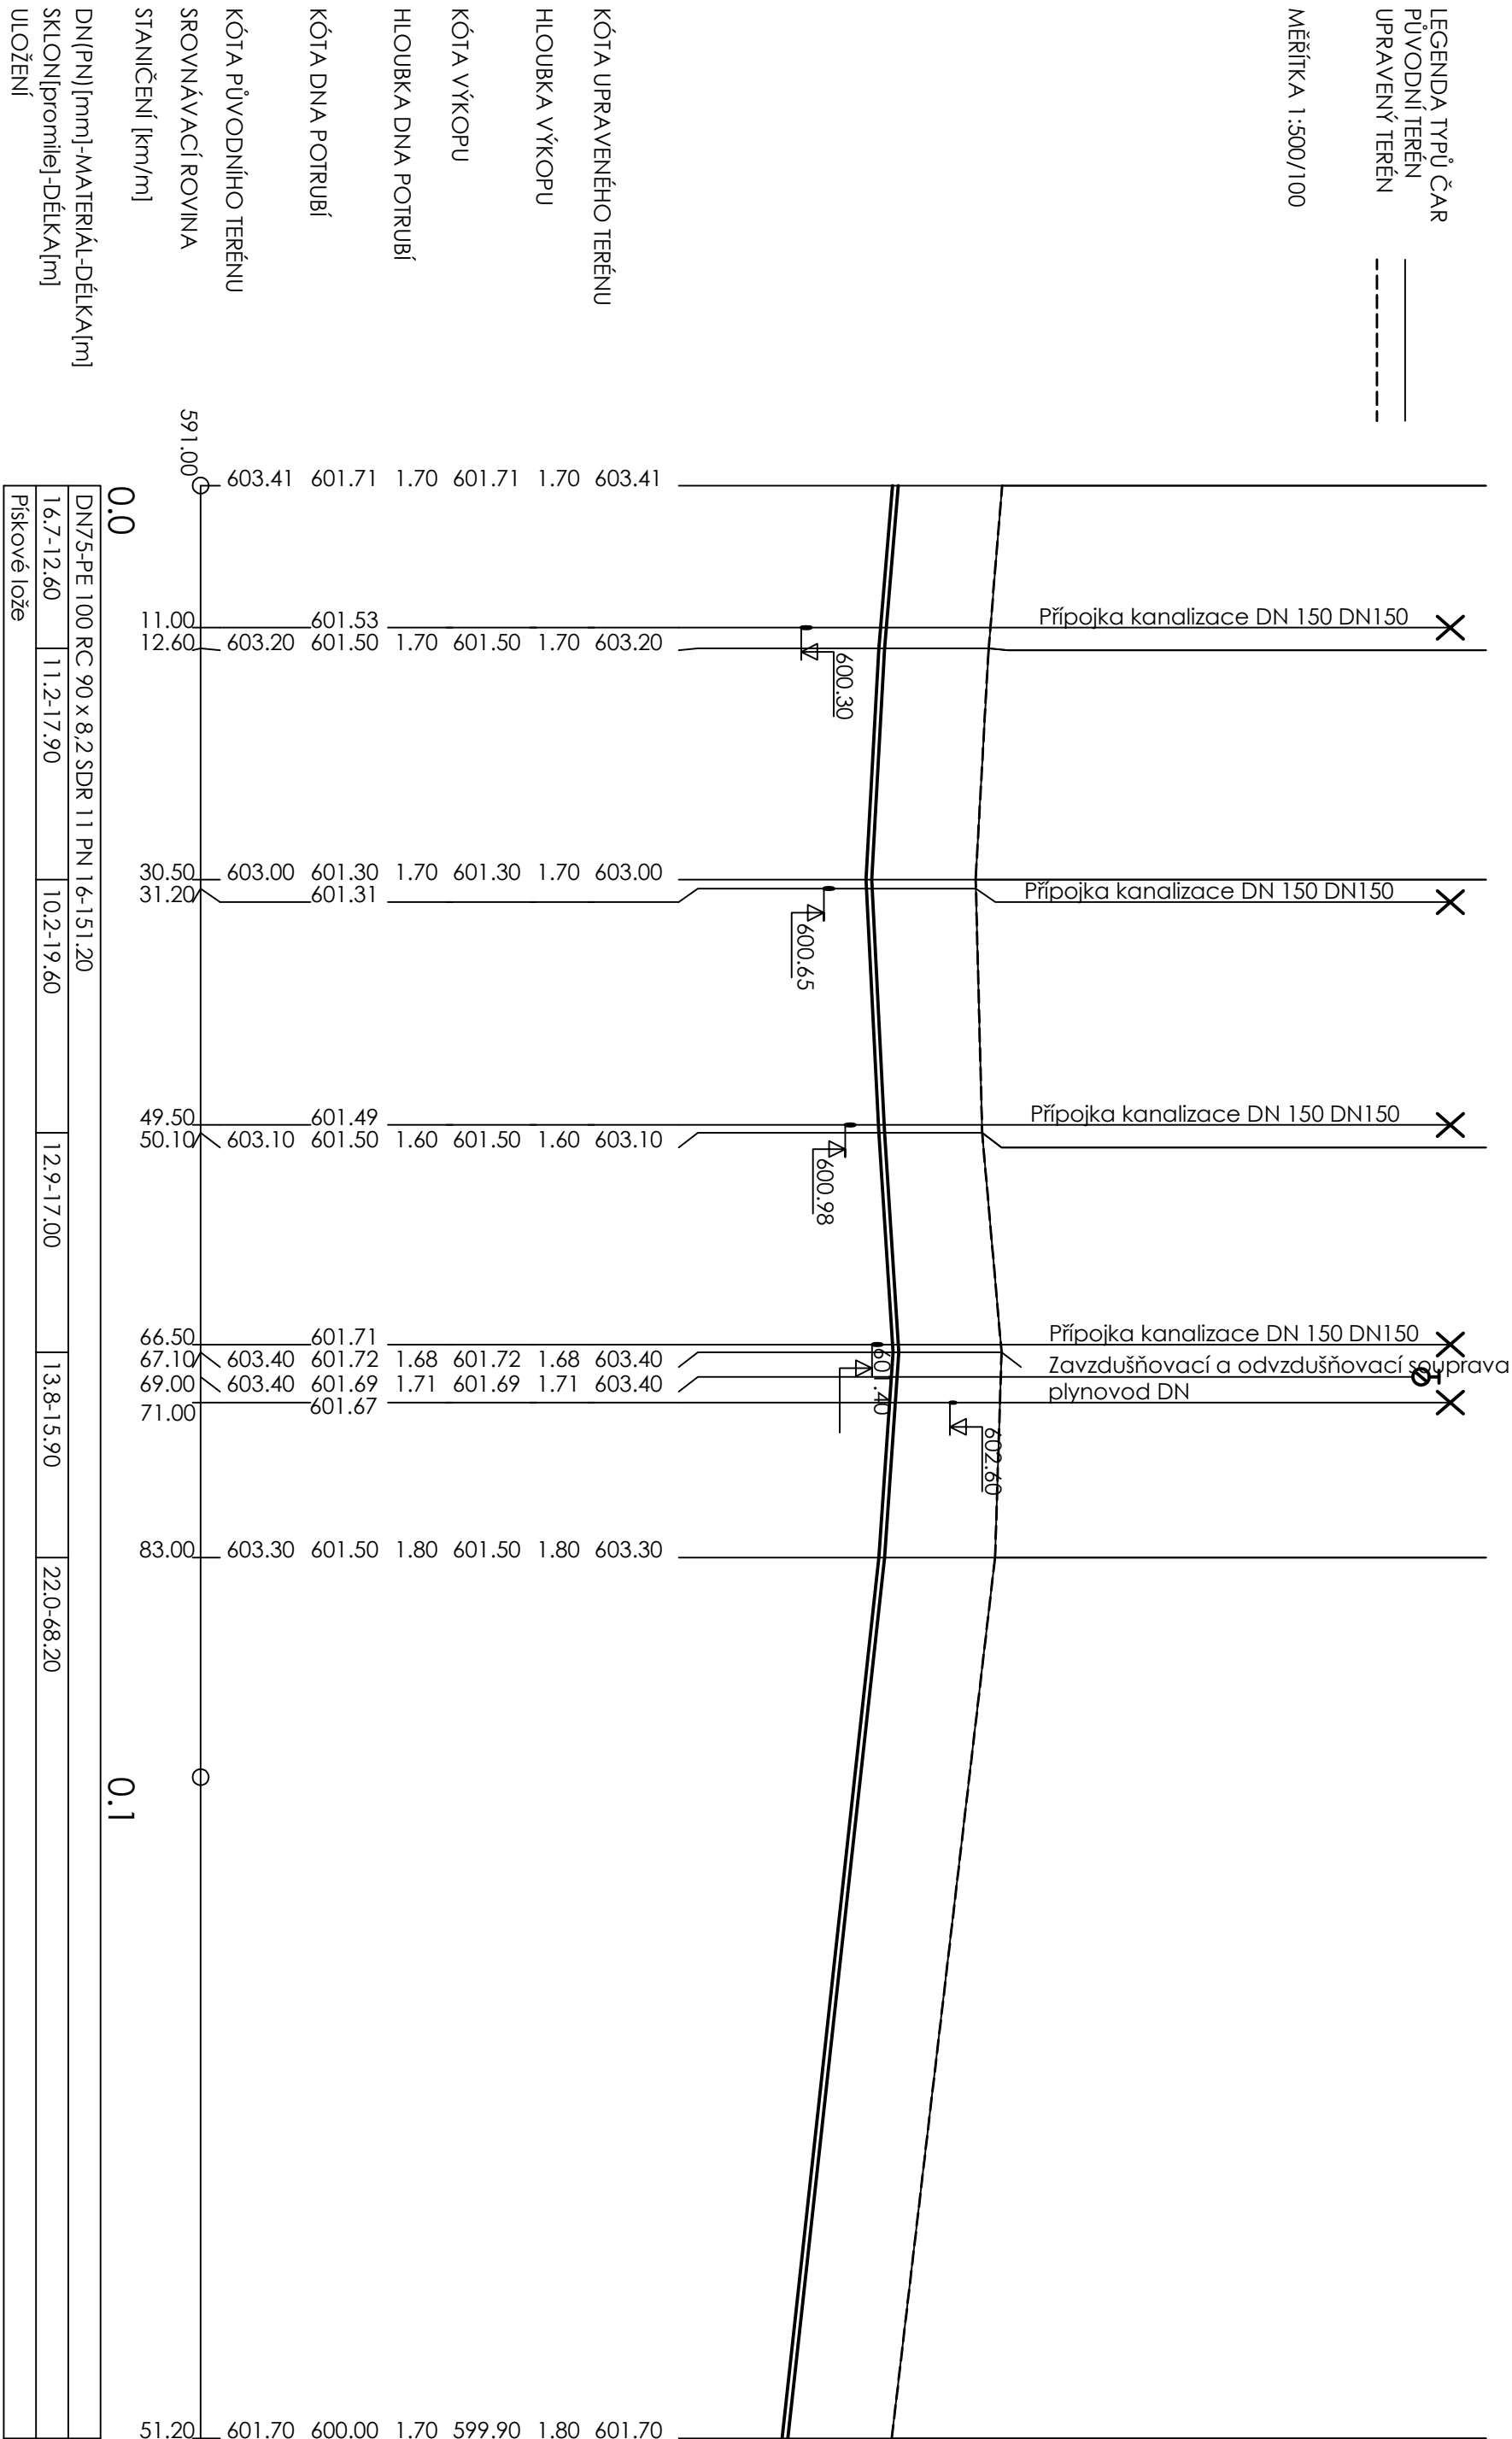

SCHEMA ULOŽENÍ POTRUBÍ M 1:25

Pozn.: • před prováděním stavebních prací je třeba všechny v dokumentaci uvedené rozměry přetvořit
• před zahájením výkopových prací je nutno také vyčistit všechny známé inženýrské sítě, jejich zakreslení ve výkresu je pouze orientační podle podkladů jednotlivých spoliců sítí

Ing. Milan Kaláb - Projektová a inženýrská kancelář, Měštrova 1148, 356 01 Sokolov			
IC: 124 05 744	DIČ: CZ5504120677	Číslo autorizace: 03000295	Tel.: 777 550 412 e-mail: milan.kalab@quick.cz
Projektant	Michela Denglerová		Paré číslo:
Zodpovědný projektant	Ing. Milan Kaláb		
Stavebník:	Město Rotava Sídliště 721, 357 01 Rotava		
Stavba:	Inženýrské sítě, přípojky a sjezdy pro 5 RD, lokalita u školy, ul. Nová Píseň		
	Datum:	10/2018	
Objekt:		Účel:	DPS
	SO-02 VODOVOD		
Předmět:		Měřítko:	Příloha číslo:
	1 : 500/100		02-03
Výkres je důležitým doplňkem Ing. Milana Kalába, neměl by prodluž a kopírován třetí osobou. Je předán či jím s v ní nadešláno bez písemného povolení autora.			

Výkres je autorským projektem Ing. Milana Kalábova, nesmí být použit a kopírován třetími osobami, tj. předání třetí osobě bez písemného povolení autora.