

KATASTRÁLNÍ ÚZEMÍ
DRUH POVRCHU

OSA KOMUNIKACE M 1:500/50
km 0,00000 – km 0,095

Sklonové poměry

Niveleta

Terén

KÓTY NIVELETY:


KÓTY TERÉNU:

SGROVNÁVACÍ ROVINA:

STANIČENÍ:

SMĚROVÉ POMĚRY:

VZDÁLENOST PŘ. ŘEZŮ:

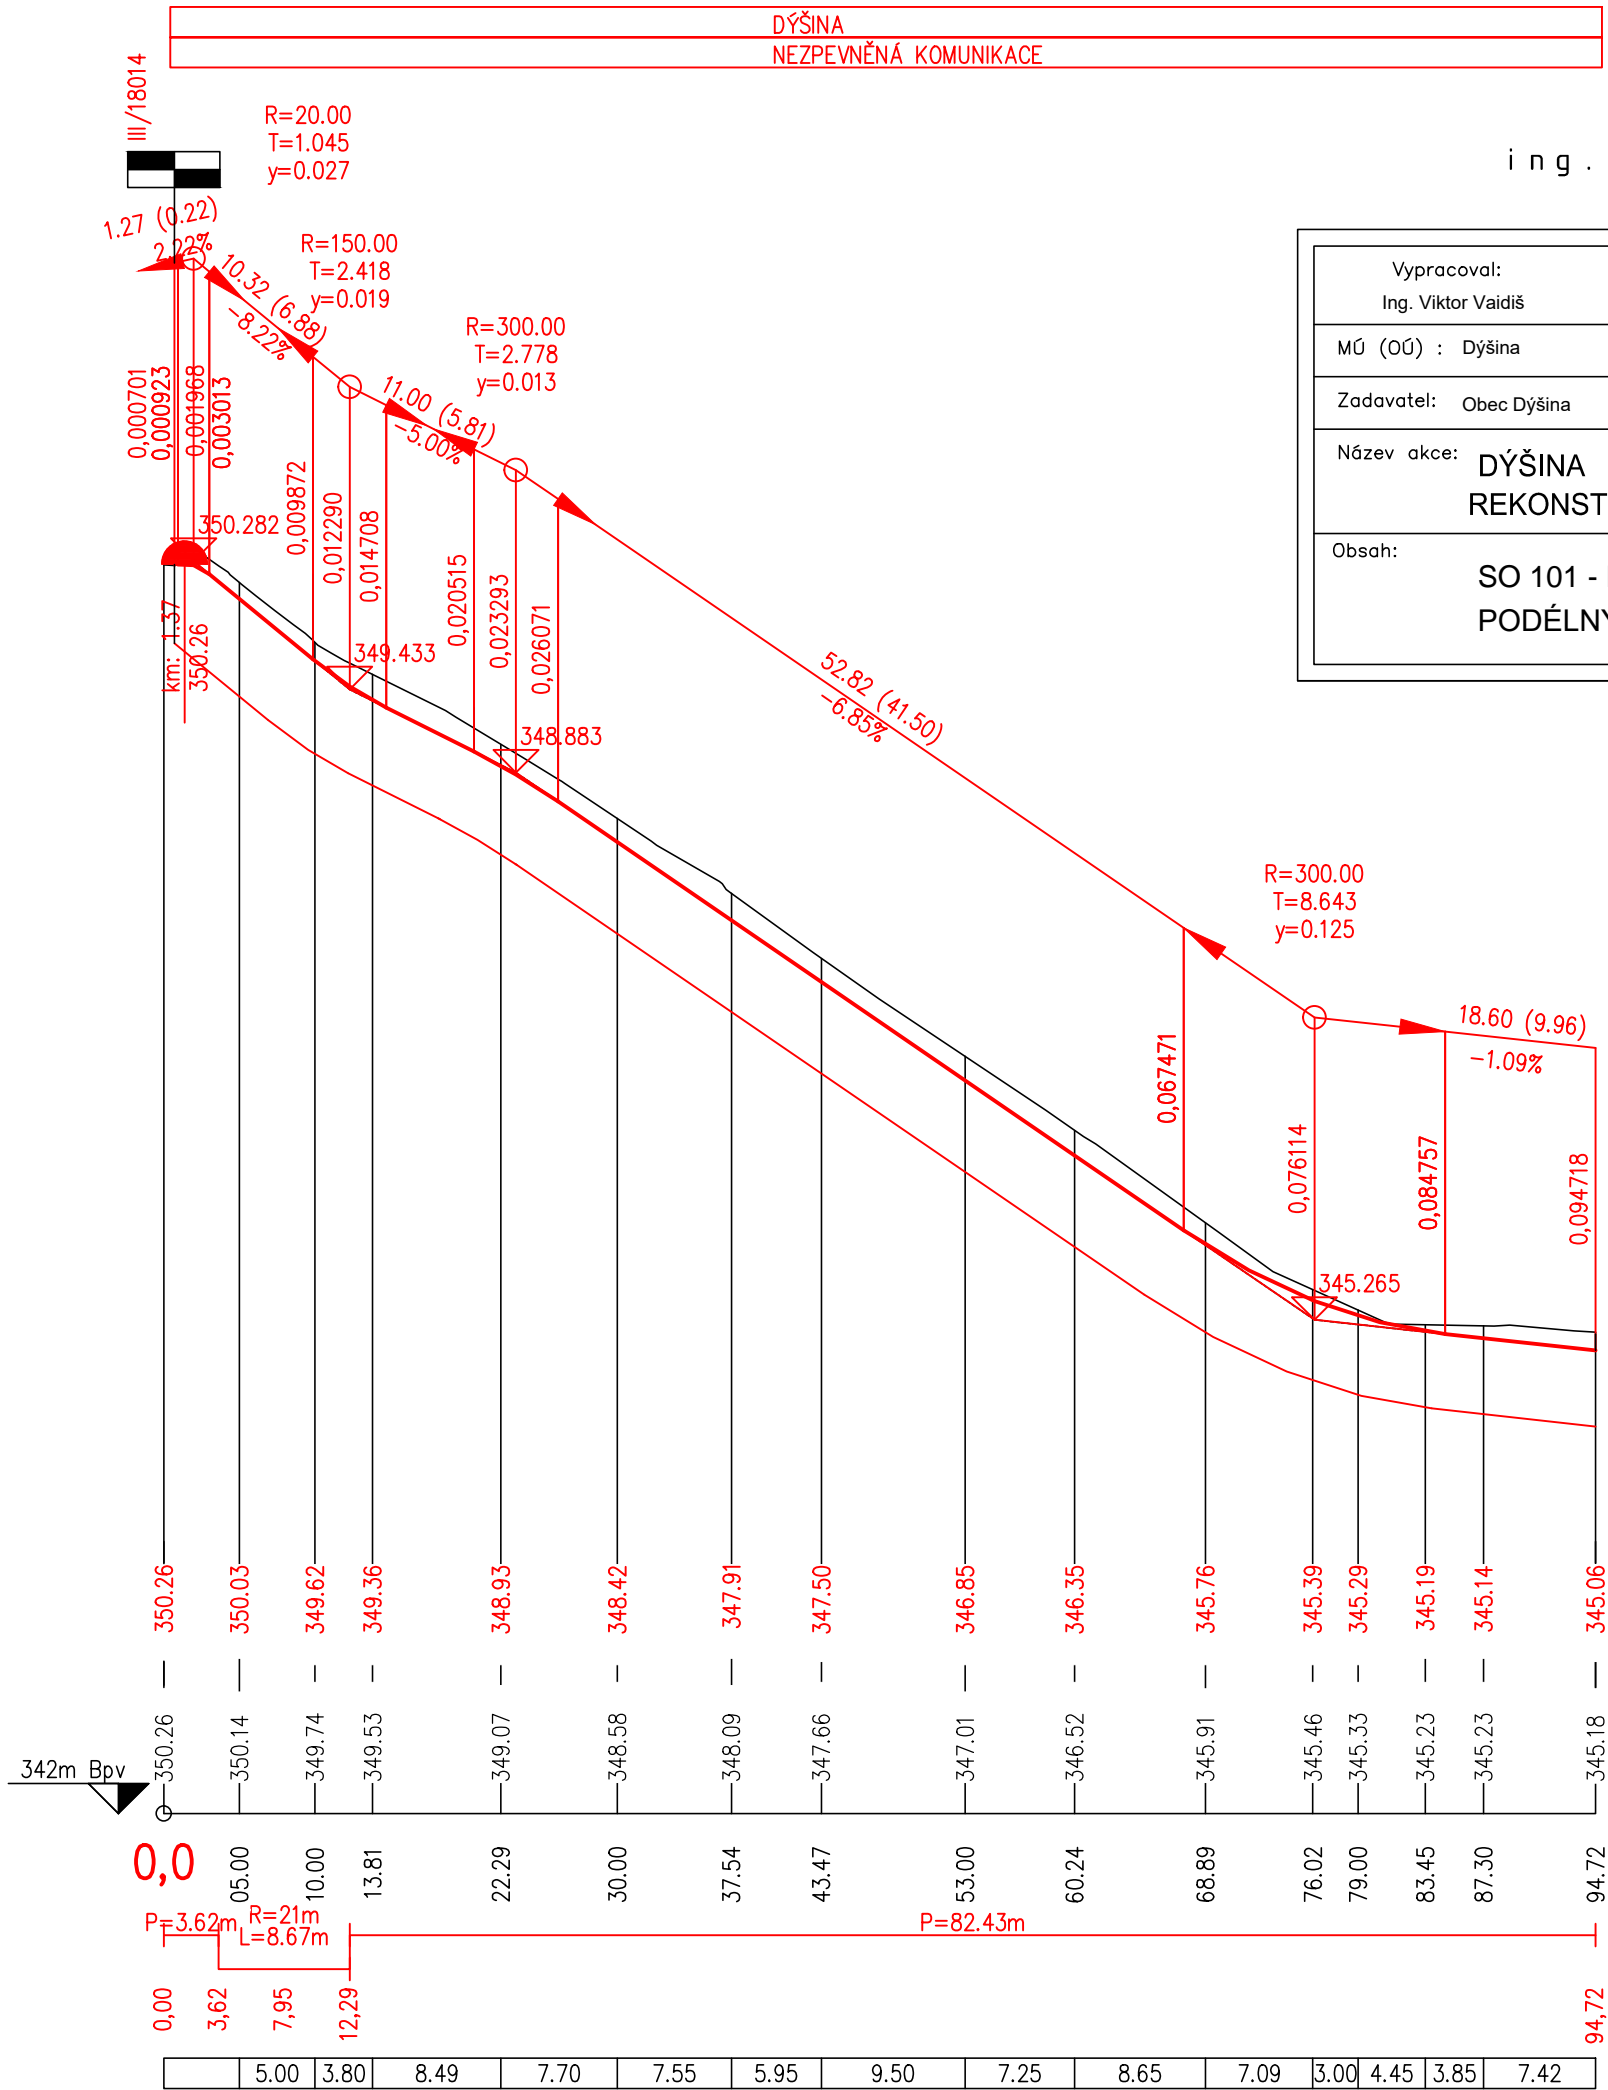

DÝŠINA
NEZPEVNĚNÁ KOMUNIKACE

POZN.: před zahájením výkopových prací je nutné vytýčit pozemní inž. síť

ing. Viktor Vaidiš, Nová Huť 51,330 02 Dýšina
775 200 158, viktorvaidis@seznam.cz

Vypracoval: Ing. Viktor Vaidiš	Vedoucí projektu: Ing. Viktor Vaidiš	HIP:		
MÚ (OÚ) : Dýšina	Kraj: Plzeňský	Datum:	09/2020	
Zadavatel: Obec Dýšina		Měřítko:	1:500/50	
Název akce: DÝŠINA REKONSTRUKCE ULICE KE STRŽI		Číslo zakázky:	18-20	
		Stupeň:	DUSP	Paré:
Obsah: SO 101 - KOMUNIKACE PODÉLNÝ PROFIL		Číslo přílohy: 3	Formát:	