



Ing. Alfréd Samek

PROJEKTOVÁNÍ VODOHOSPODÁŘSKÝCH A VODNÍCH STAVEB

sídlo: Brojova 15, 326 00 Plzeň, provozovna: Barrandova 28, 326 00 Plzeň, IČ: 12464431, DIČ: CZ5410130418

Vedoucí projektant	Ing. Alfréd Samek	Autorizační razítko	Paré	
Odpovědný projektant	Zdeněk Tatíček			
Vypracoval	Petr Königsmark			
Investor	Obec Dýšina, Náměstí Míru 30, 330 02 Dýšina			
Místo stavby	Dýšina - Plzeňský kraj			
<div>Stavba</div> <div>DÝŠINA</div> <div>REKONSTRUKCE ULICE KE STRŽI</div> <div>D.2.5 SO 305 PŘÍPOJKY DEŠŤOVÉ KANALIZACE</div>			Stupeň	DUSP
			Datum	10/2020
			č.zakázky	1673/20
			Měřítko	
			Formáty	A4
Obsah přílohy			č. přílohy	D.2.5.3
PODÉLNÉ PROFILY PŘÍPOJEK				

KATASTRY
PARCELNÍ ČÍSLO
DRUH POVRCHU
VZDÁLENOSTI ŠACHET
OZNAČENÍ ŠACHET

Dýšina [634280]		
588/2	569	566
štěrk		zeleň
5.30		
stoka D		HRŠ

SMĚROVÉ POMĚRY

MĚŘÍTKA 1:100/100

LEGENDA TYPŮ ČAR
PŮVODNÍ TERÉN
UPRAVENÝ TERÉN

KPD1

KÓTA UPRAVENÉHO TERÉNU

HLOUBKA VÝKOPU


HLOUBKA DNA POTRUBÍ

KÓTA DNA POTRUBÍ

KÓTA PŮVODNÍHO TERÉNU

SROVNÁVACÍ ROVINA

STANIČENÍ [km/m]
PROFIL[mm]-MATERIÁL-DÉLKA[m]
SKLON[promile]-DÉLKA[m]
ULOŽENÍ
KAPACITNÍ PRŮTOK[l/s]-RYCHLOST[m/s]
SKUTEČNÝ PRŮTOK[l/s]-RYCHLOST[m/s]

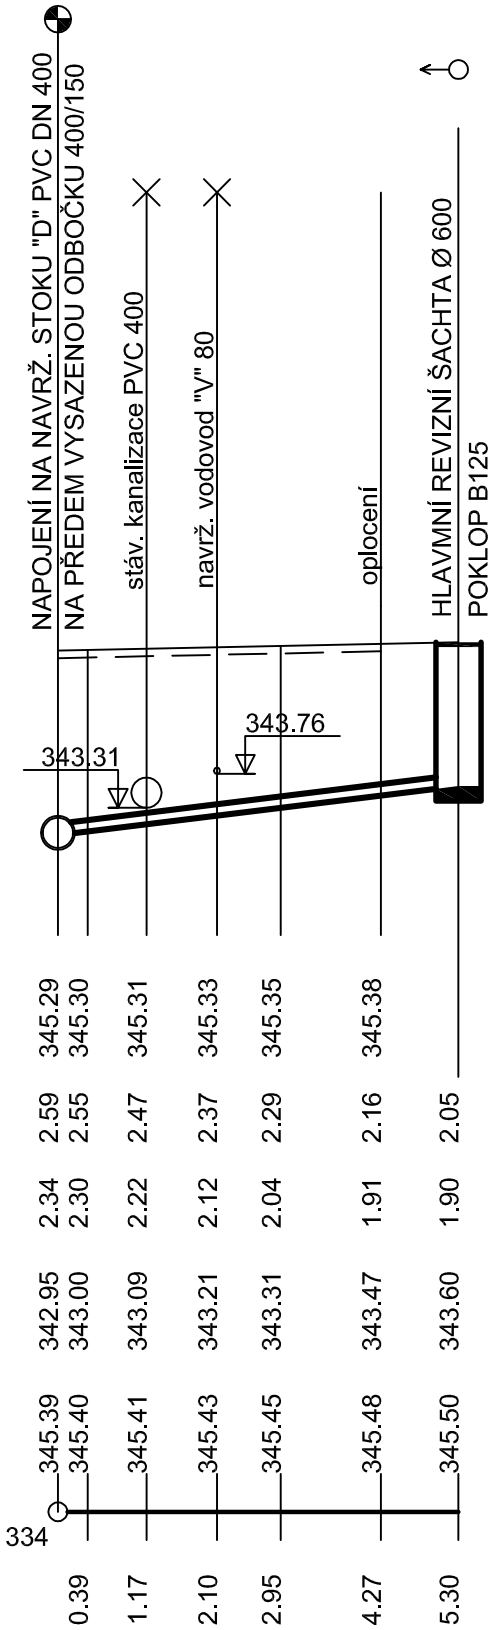

DN150-PVC SN12-5.30
122.66-5.30
písek
84.2-4.76
3.0-2.33

KANALIZAČNÍ PŘÍPOJKA DEŠŤOVÁ 1 1:100/100

KANALIZAČNÍ PŘÍPOJKA DEŠŤOVÁ 2 1:100/100

KATASTRY
PARCELNÍ ČÍSLA
DRUH POVRCHU
VZDÁLENOSTI ŠACHET
OZNAČENÍ ŠACHET

Dýšina [634280]		
588/2	588/1	583
zeleň		
6.70		

stoka "D"


HRŠ

SMĚROVÉ POMĚRY

MĚŘÍTKA 1:100/100

LEGENDA TYPŮ ČAR
PŮVODNÍ TERÉN
UPRAVENÝ TERÉN

KPD3

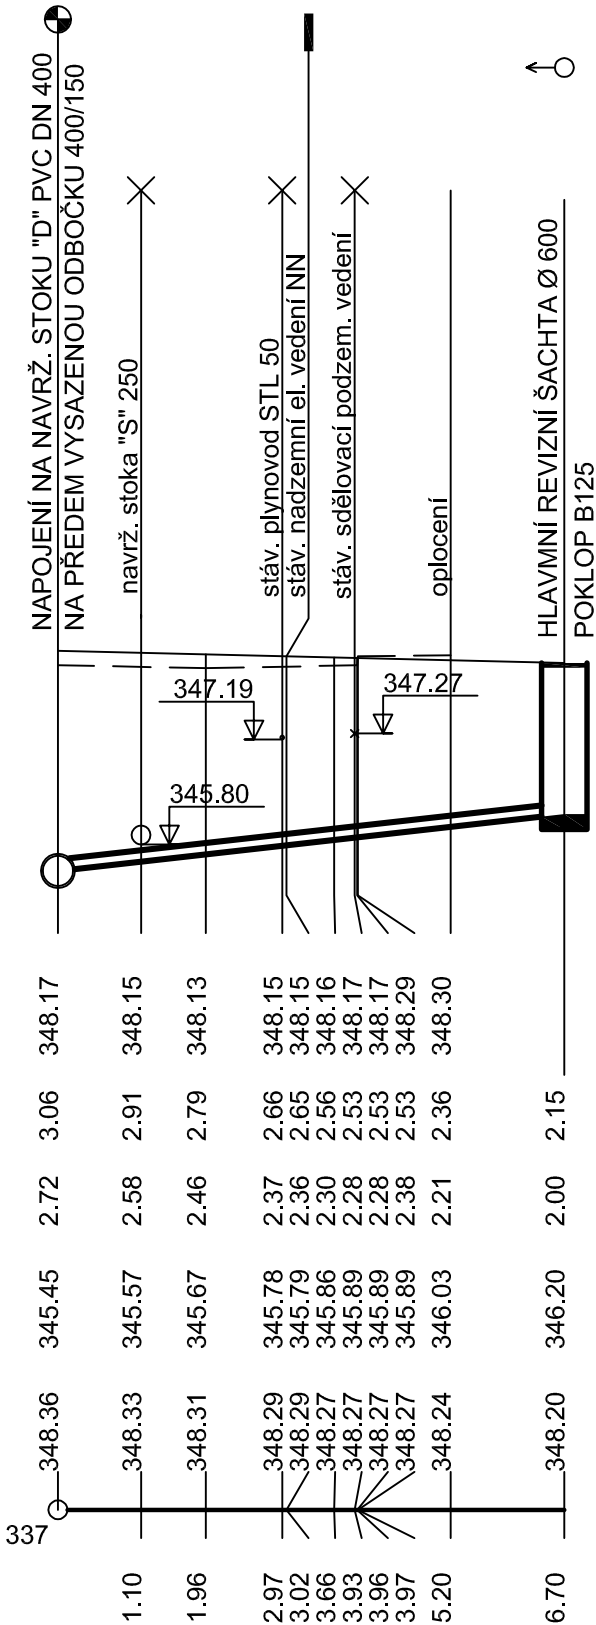

KÓTA UPRAVENÉHO TERÉNU

HLOUBKA VÝKOPU

HLOUBKA DNA POTRUBÍ

KÓTA DNA POTRUBÍ

KÓTA PŮVODNÍHO TERÉNU

SROVNÁVACÍ ROVINA

STANIČENÍ [km/m]
PROFIL[mm]-MATERIÁL-DÉLKA[m]
SKLON[promile]-DÉLKA[m]
ULOŽENÍ
KAPACITNÍ PRŮTOK[l/s]-RYCHLOST[m/s]
SKUTEČNÝ PRŮTOK[l/s]-RYCHLOST[m/s]

0.0
DN150-PVC SN12-6.70
111.96-6.70
písek
80.3-4.54
8.1-2.96

KANALIZAČNÍ PŘÍPOJKA DEŠŤOVÁ 3 1:100/100