1.PP

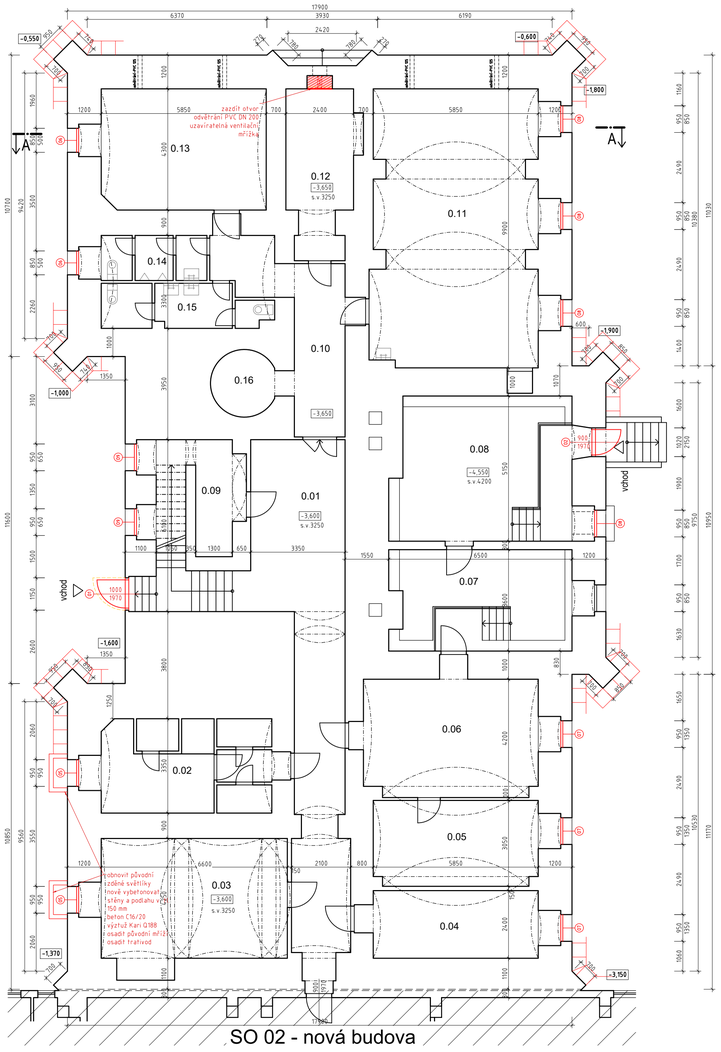

1.NP

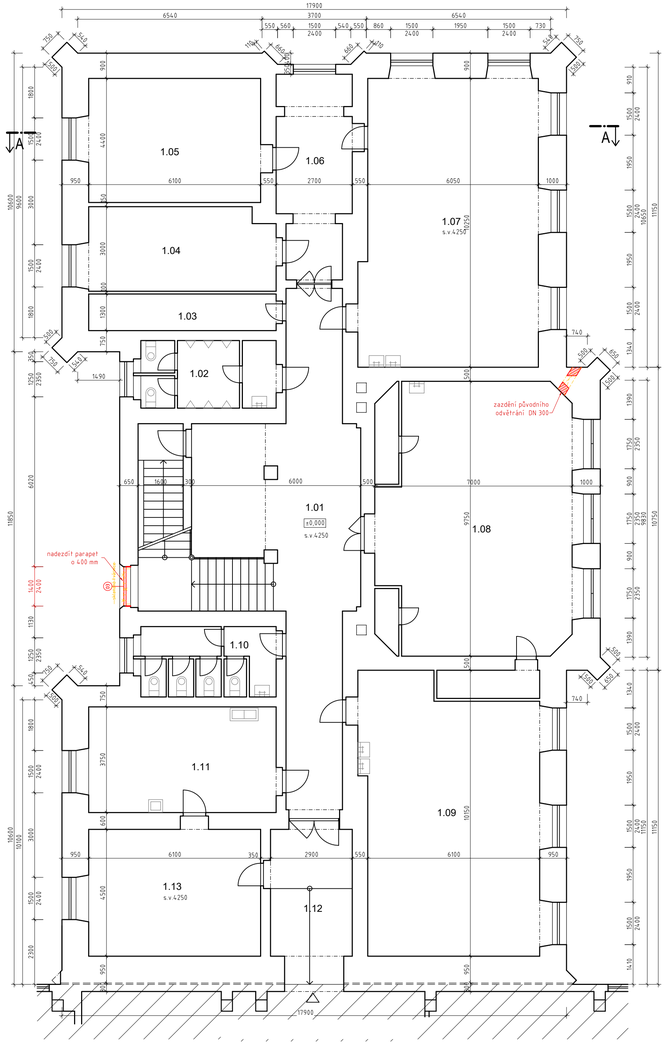

2.NP

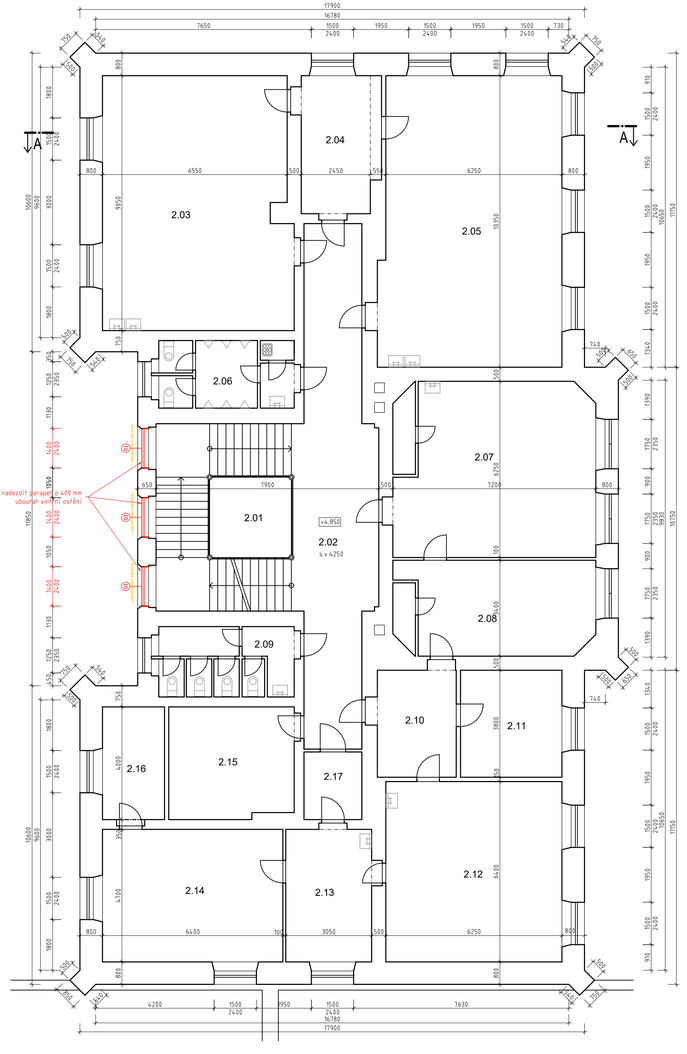

SO 02 - nová budova

Legenda materiálů

- bouraná konstrukce
- nové konstrukce

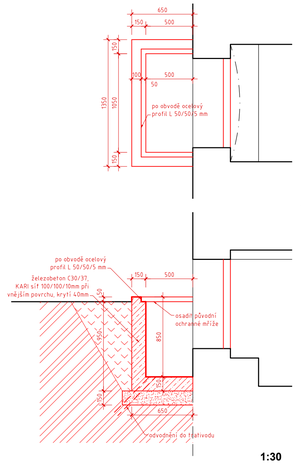

1:30

Prostory musí být před výrobou zaměřeny jednotlivými dodavateli, uvedené rozměry se mohou od skutečnosti mírně lišit dle stavební připravenosti a detailů jednotlivých prvků.

Všechny uvedené druhy výrobků a přesné specifikace materiálů použitých v popisech a tabulkách jsou pouze doporučené a navržené jako minimální standard. Každá položka lze nahradit jiným typem výrobku resp. materiálem, pokud má min. stejné parametry jako položky uvedené v projektové dokumentaci.

Legenda místností 1.PP

Číslo místnosti	účel místnosti	plocha m2	světlá výška
0.01	chodba	43,94	
0.02	sklad + úklid	20,16	
0.03	sklad	29,64	
0.04	školník	14,04	
0.05	technická místnost	17,60	
0.06	technická místnost	25,63	
0.07	technická místnost	22,78	
0.08	kotelna	32,01	
0.09	sklad	6,65	
0.10	chodba	16,43	
0.11	učebna - dílny	56,89	
0.12	učebna - dílny	13,11	
0.13	učebna - keramika	24,99	
0.14	WC - chlapci	6,00	
0.15	WC - dívky	8,66	
0.16	šatna	4,52	

Legenda místností 1.NP

Číslo místnosti	účel místnosti	plocha m2	světlá výška
1.01	chodba	57,88	
1.02	WC - chlapci	11,52	
1.03	sklad	8,64	
1.04	kabinet	19,44	
1.05	kabinet	26,84	
1.06	chodba	17,68	
1.07	učebna	63,32	
1.08	učebna	67,02	
1.09	učebna	63,22	
1.10	WC dívky	12	
1.11	učebna	24,90	
1.12	chodba	13,05	
1.13	učebna	27,45	

Legenda místností 2.NP

Číslo místnosti	účel místnosti	plocha m2	světlá výška
2.01	schodiště	31,92	
2.02	chodba	45,17	
2.03	učebna	59,78	
2.04	kabinet	13,48	
2.05	učebna	65,82	
2.06	WC chlapci + úklid	11,52	
2.07	učebna	44,38	
2.08	kabinet	23,86	
2.09	WC dívky	12,00	
2.10	chodba	10,64	
2.11	kancelář	13,68	
2.12	sborovna	40,00	
2.13	kancelář	14,34	
2.14	ředitelna	30,08	
2.15	archiv	17,40	
2.16	sklad	8,80	
2.17	šatna	4,92	

ATELIER VYSTYD, Náměstí Krále Jiřího z Poděbrad 6, Cheb, 350 02			
Projektant: Ing. David Kolouch Ing. David Kojan	Zodpovědný projektant: Ing. David Kojan	Autor: Ing. David Kojan	
Investor: Obec Hazlov, Hazlov 31, 351 32 Hazlov		Smlouva: ,	Razítko: 01/2011
Akce: **Základní devítiletá škola a školka Hazlov** st.p.č. 209 a 339, k.ú. Hazlov 638072 Zlepšení tepelně technických vlastností budovy, zateplení obvodových plášťů a střešních konstr., výměna a rekonstrukce otvorových výplní		Stupeň: DPS	
		Datum: 03/2011	Číslo výkresu **1.1**
Část: stavební řešení	Název výkresu: SO 01 stará budova -1.PP,1.NP, 2.NP	Měřítko: 1:100	Formát: 10 x A4
TEL: 354 422 635	atelier@vystyd.cz		www.vystyd.cz