




POHLED BOČNÍ /SEVERNÍ/ STÁVAJÍCÍ STAV

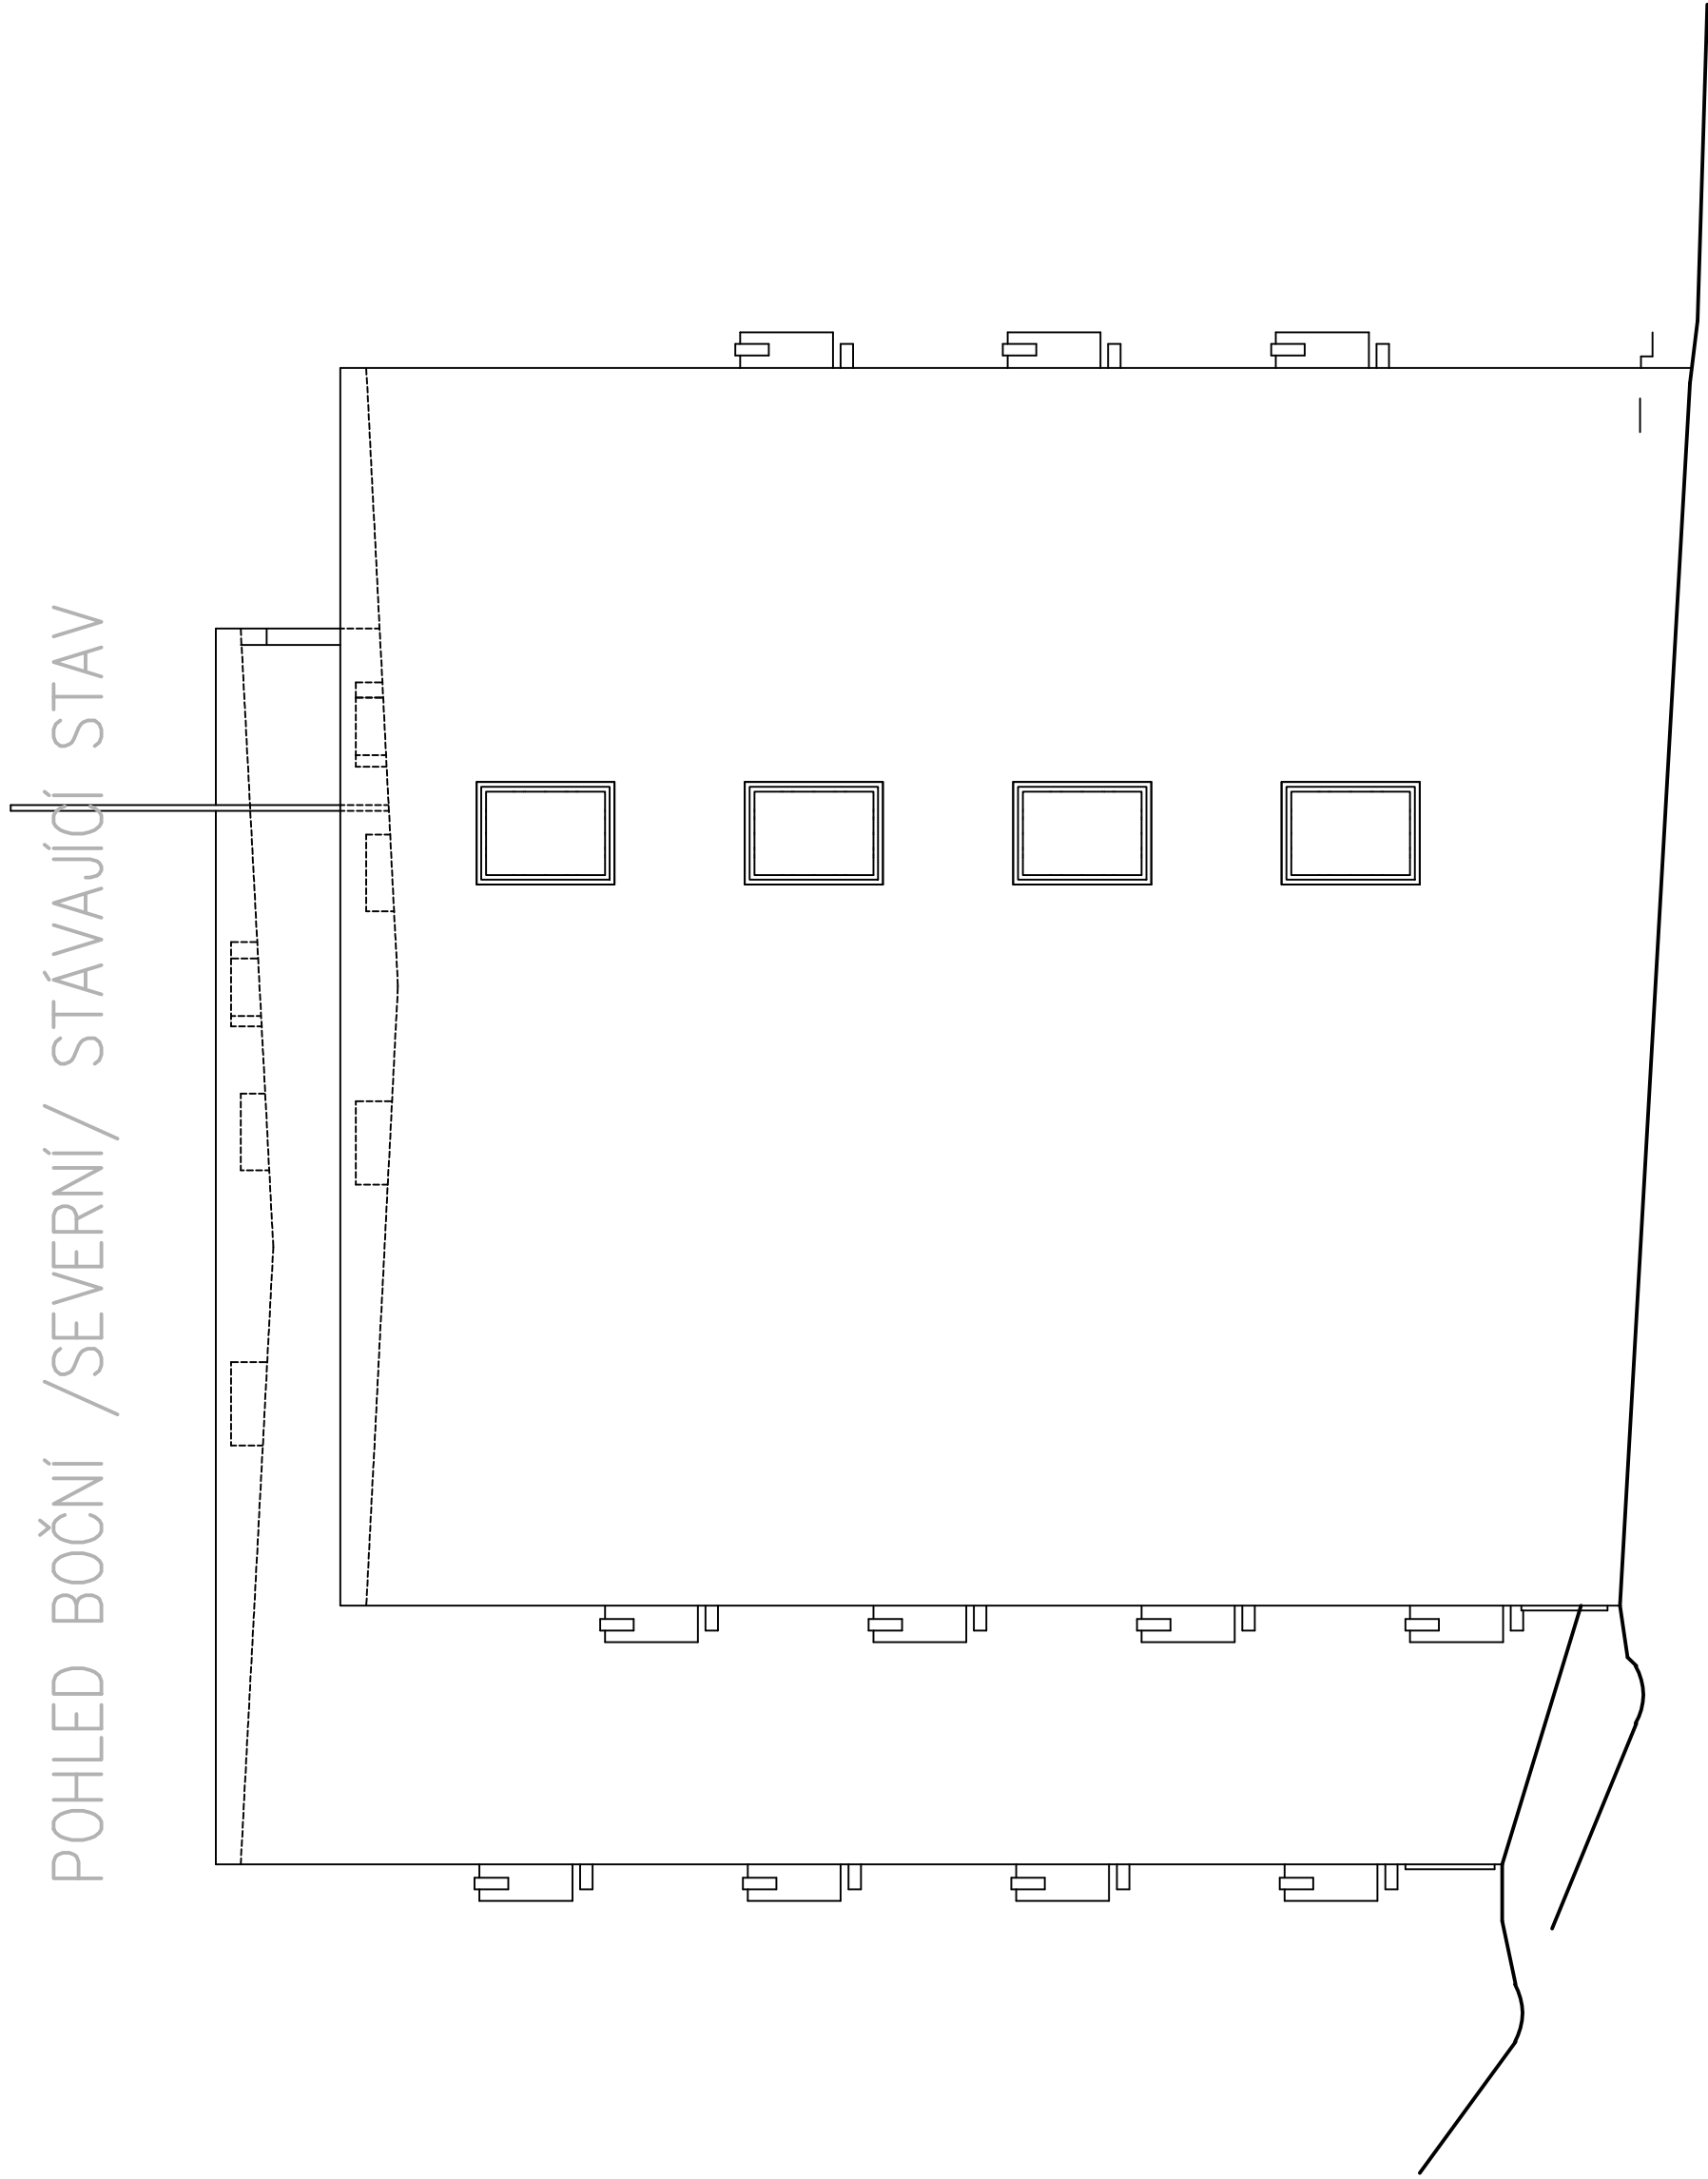


POHLED BOČNÍ /JIŽNÍ/ STÁVAJÍCÍ STAV

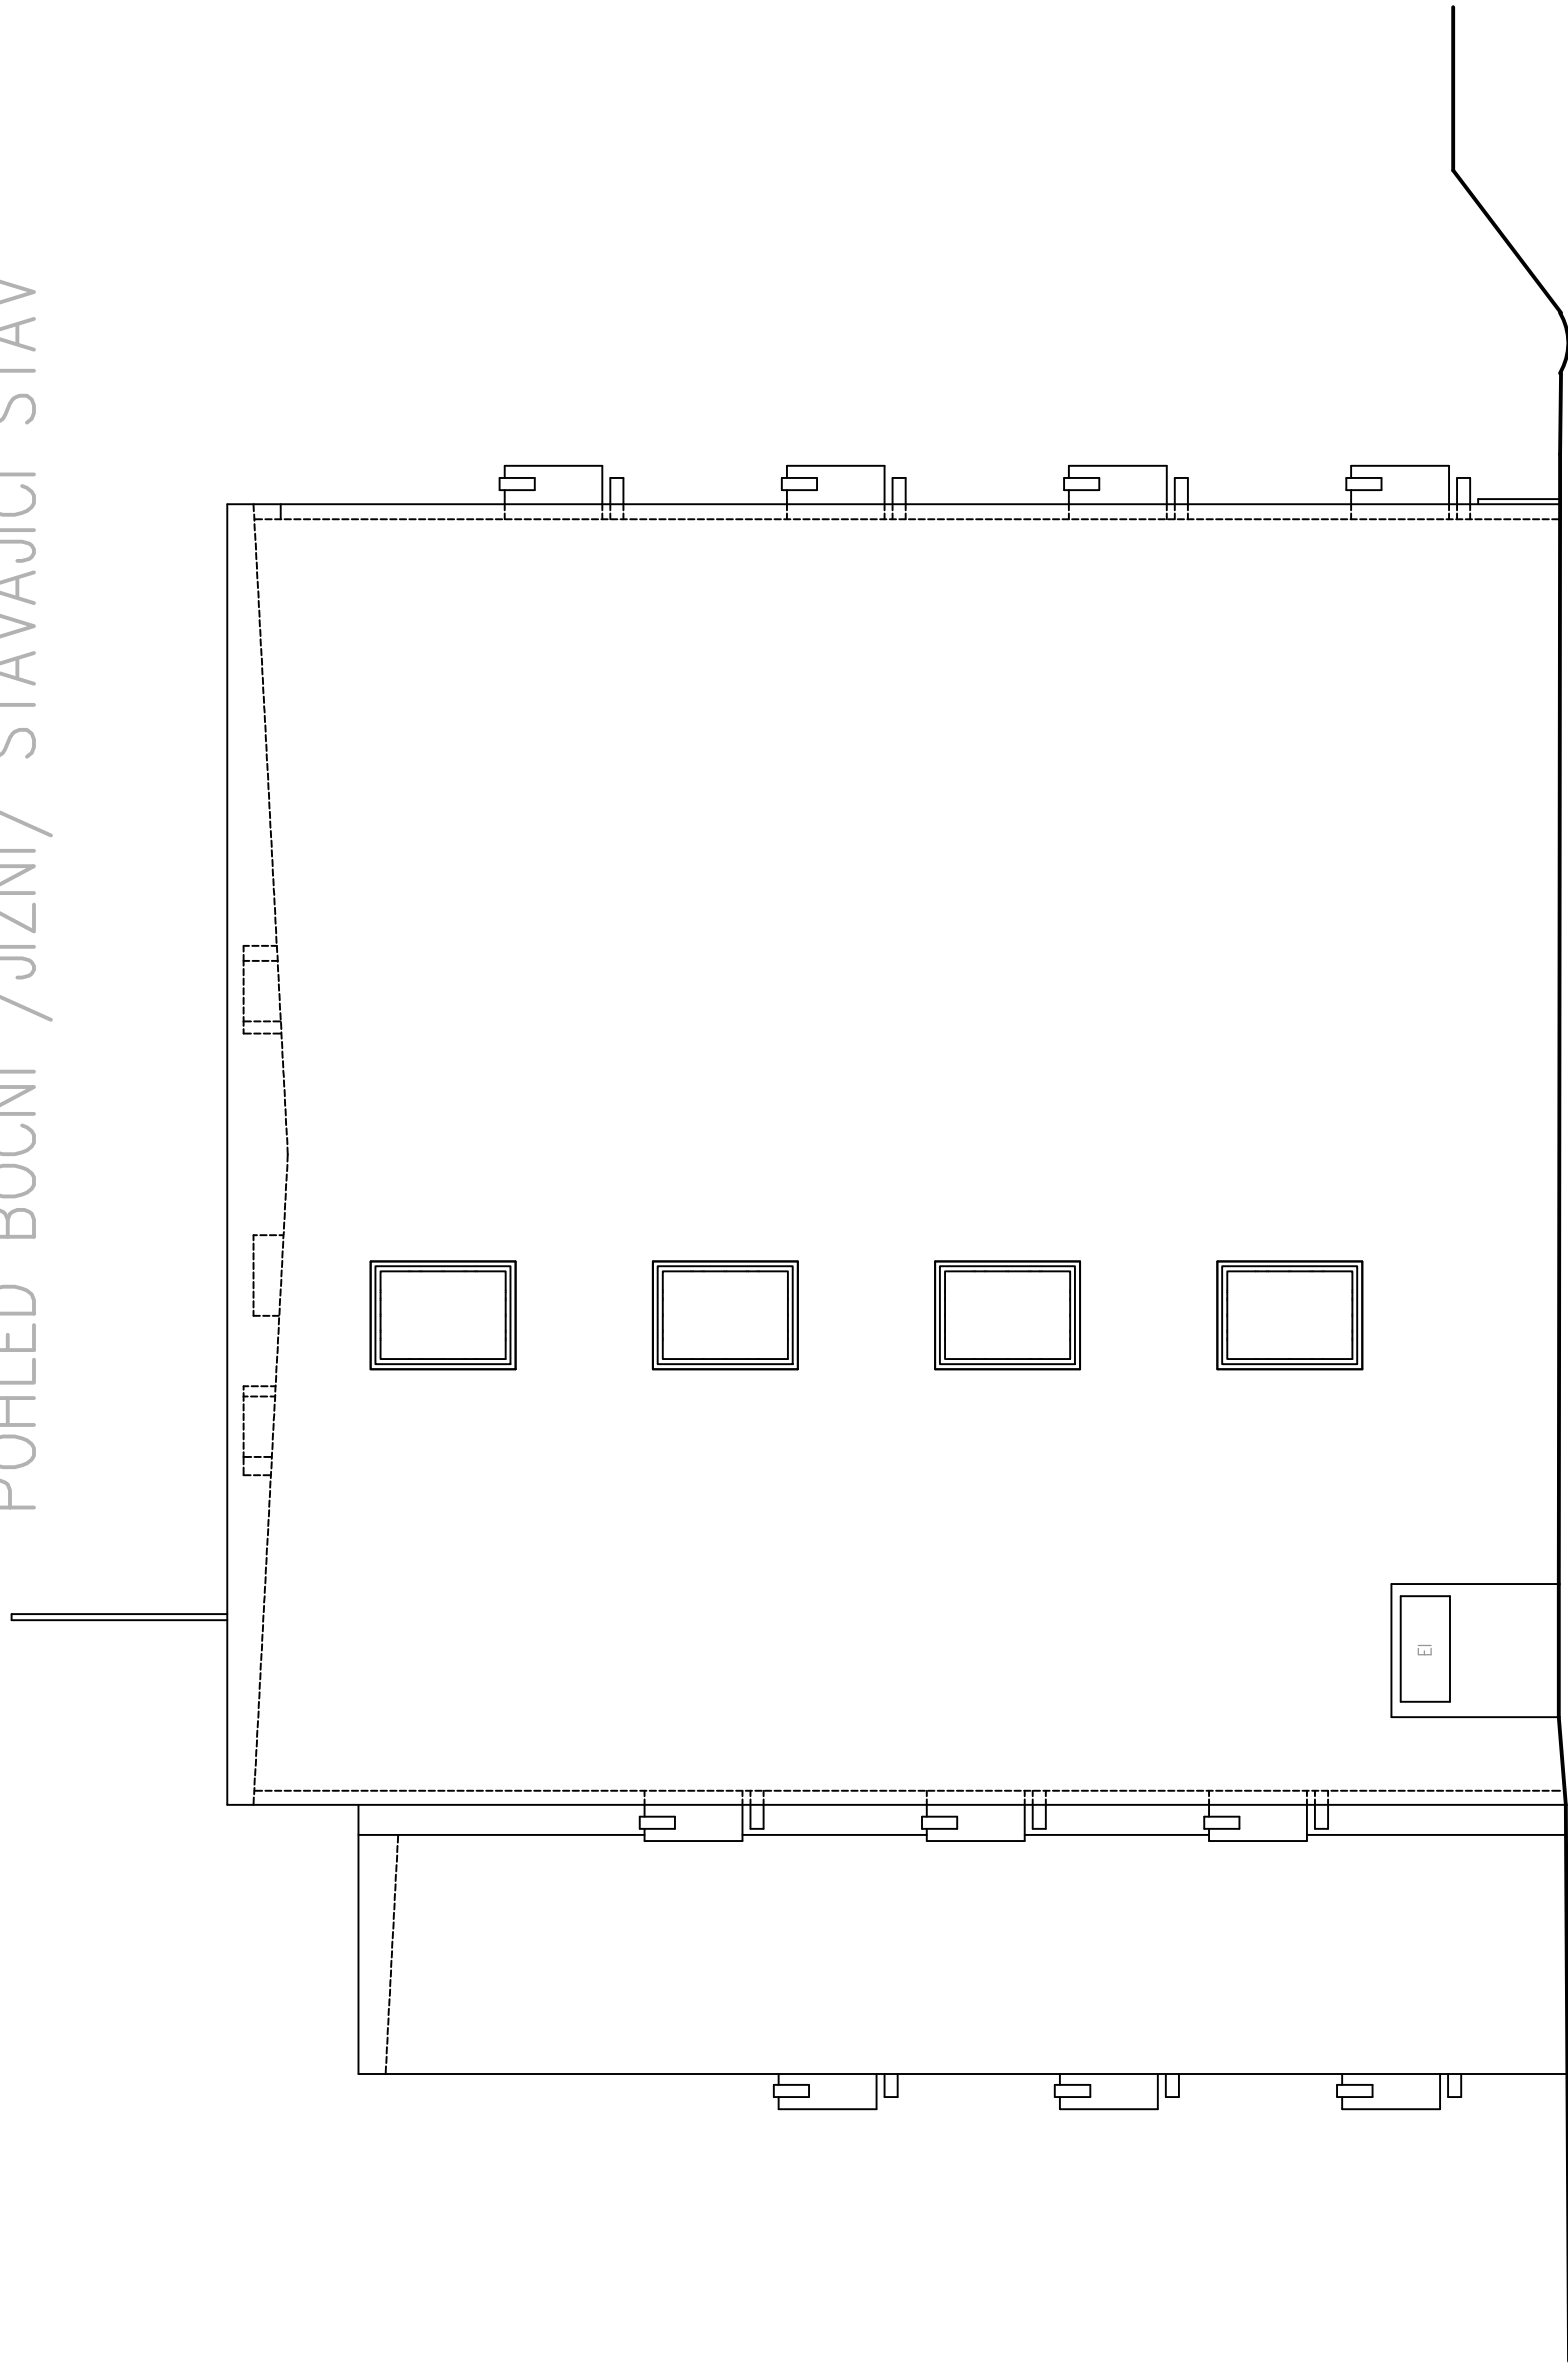

POHLED BOČNÍ /SEVERNÍ/ NAVRHOVANÝ STAV

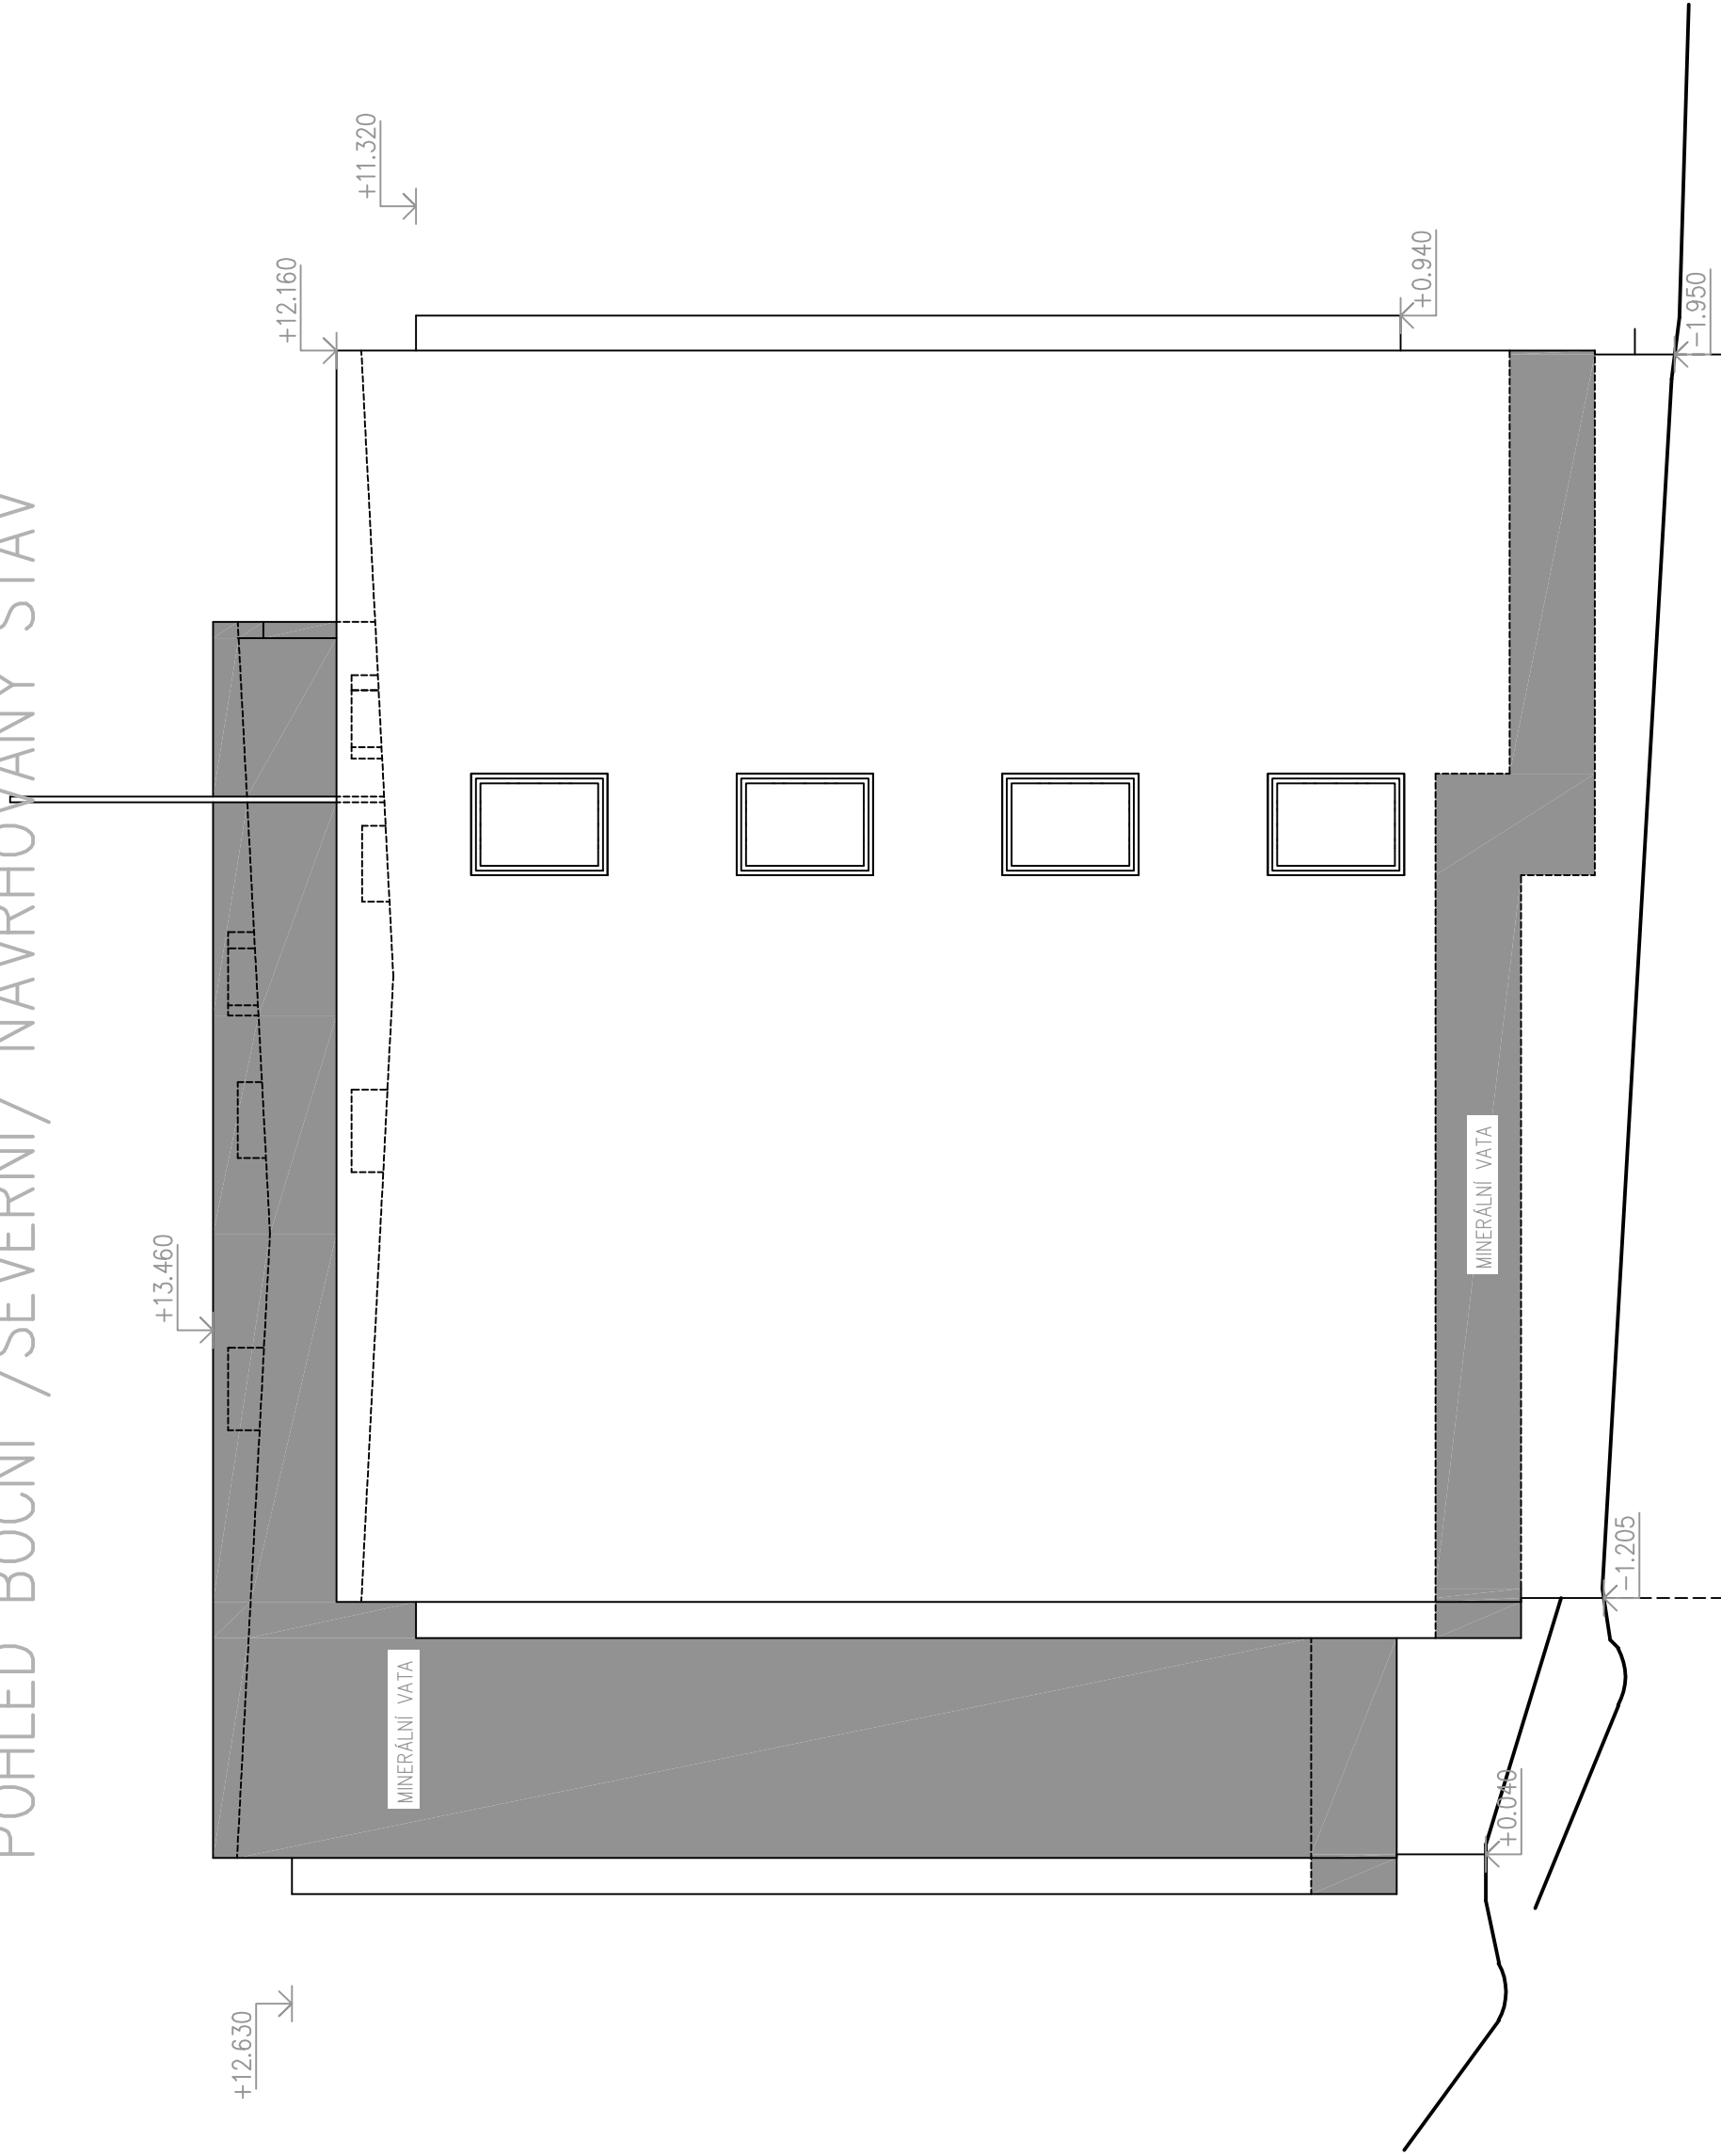

POHLED BOČNÍ /JIŽNÍ/ NAVRHOVANÝ STAV

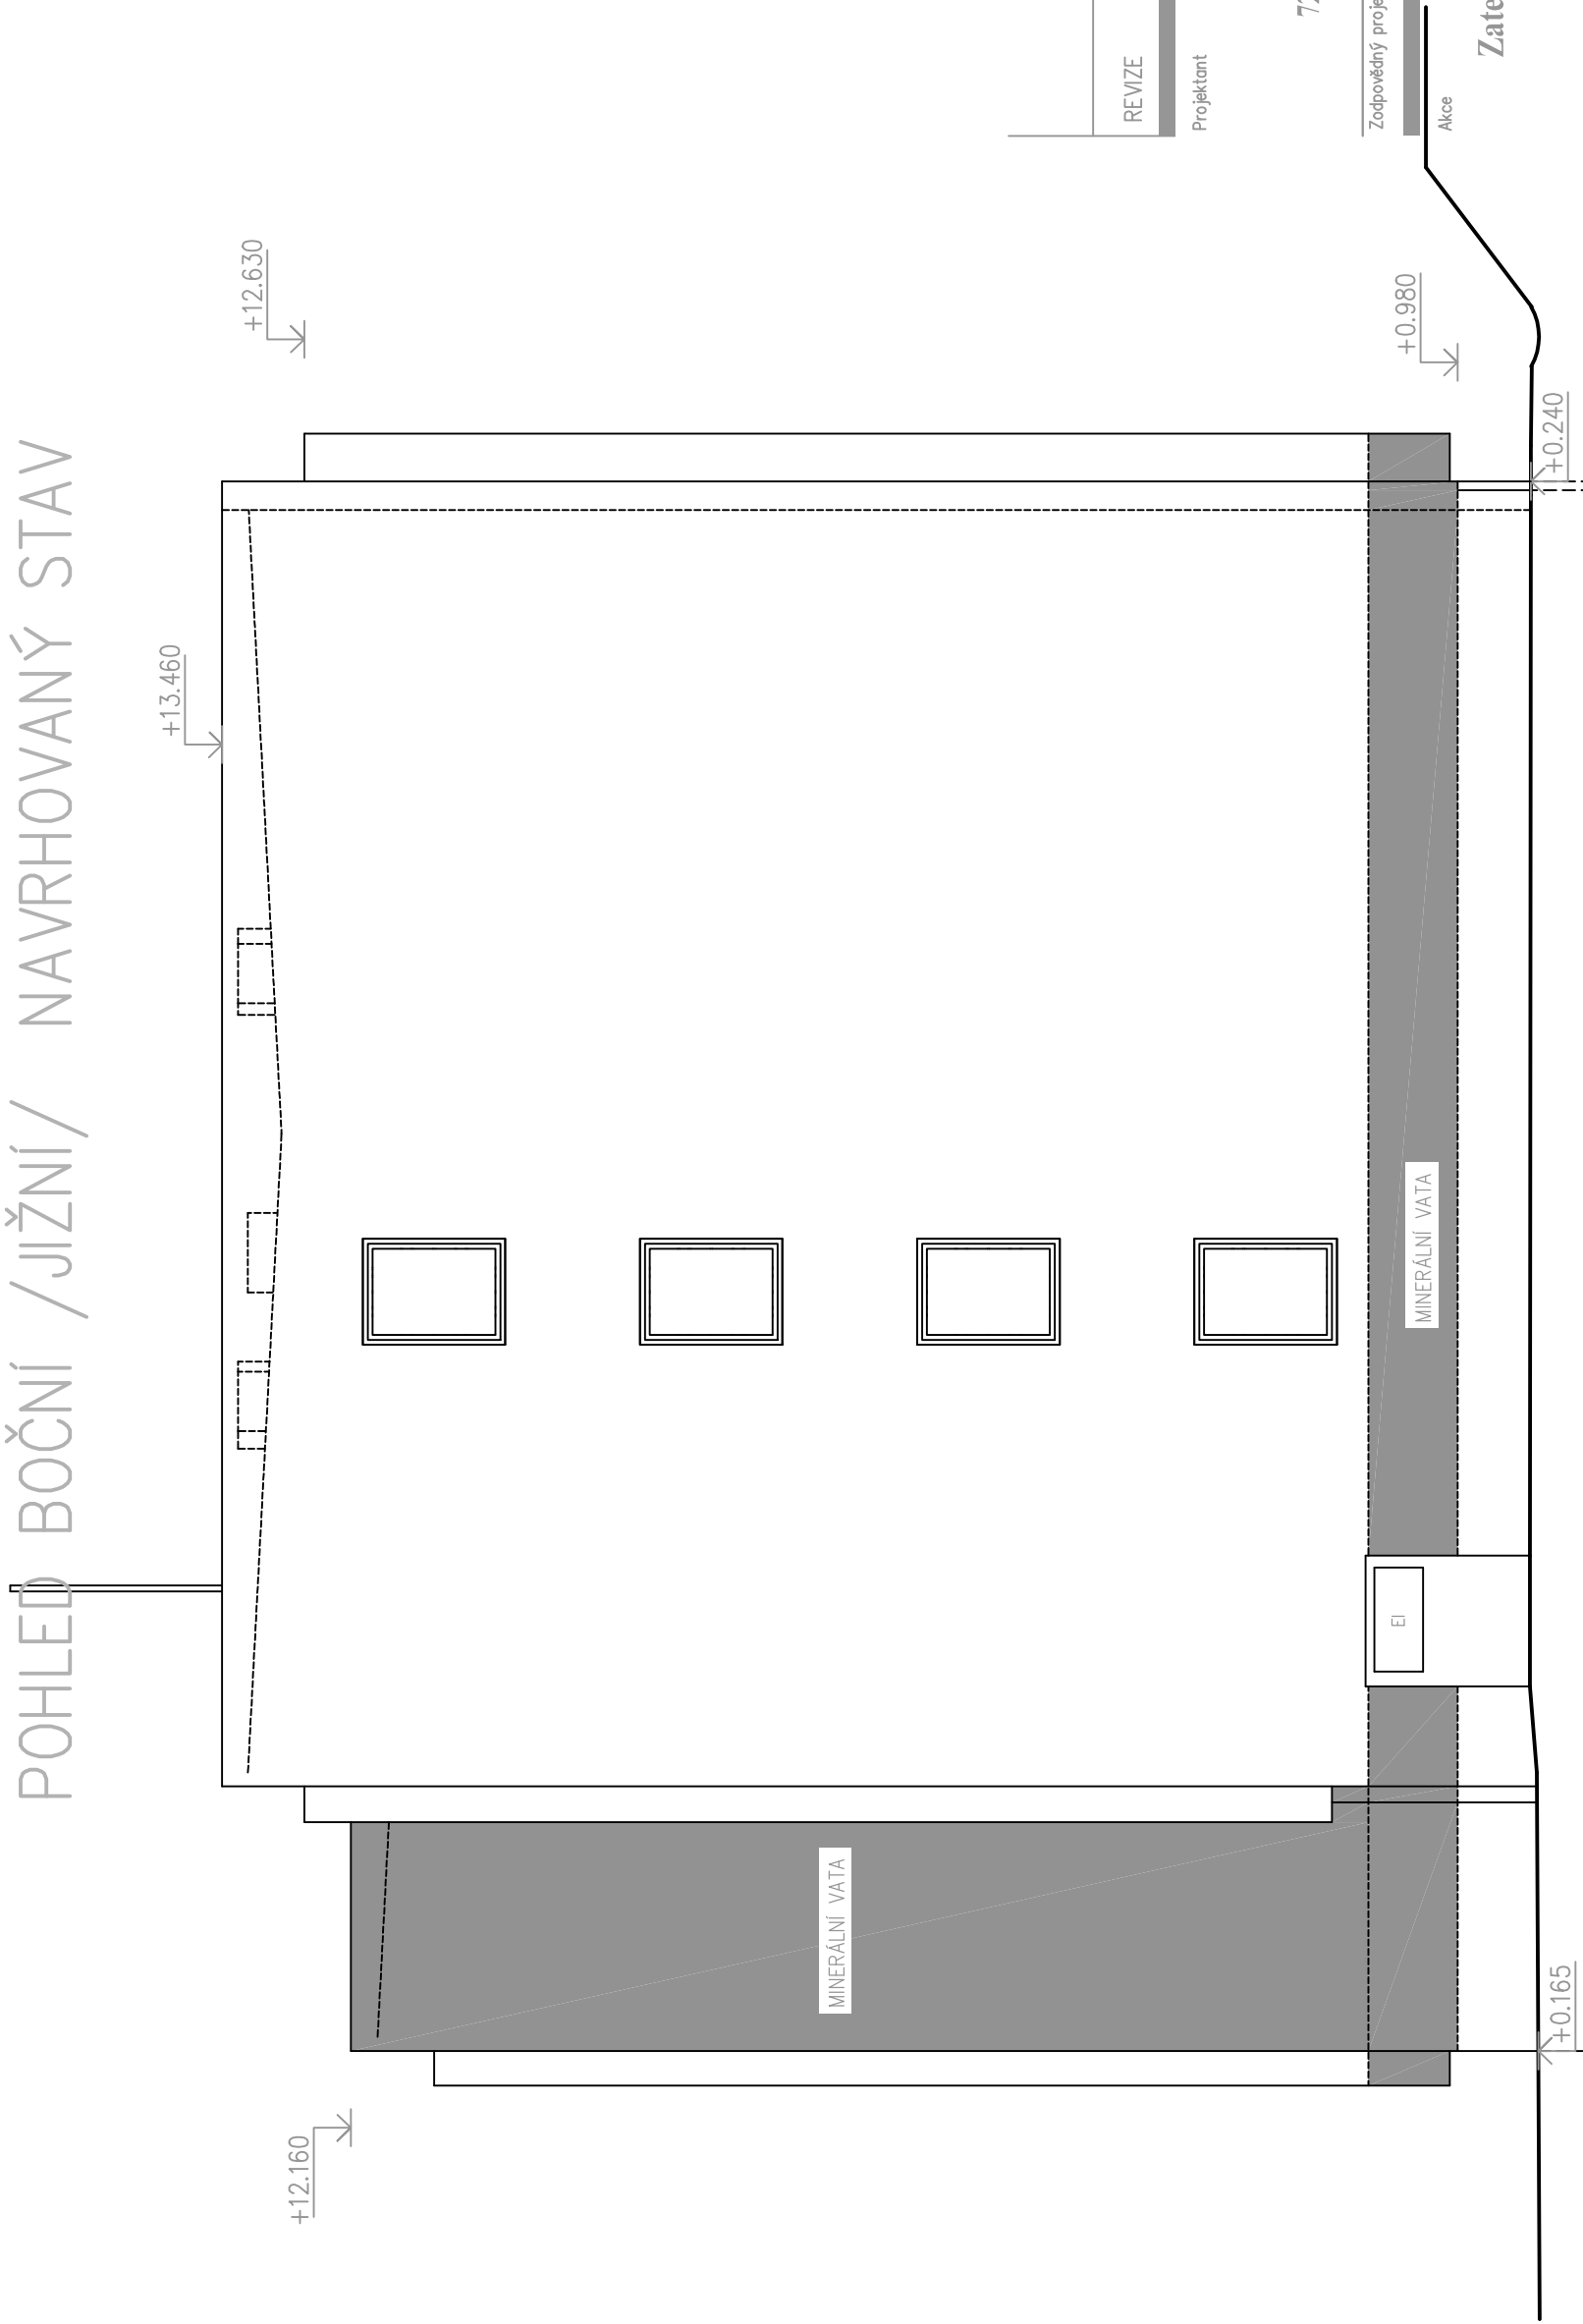

REVIZE	KDO	KDY	REV.

Projektant  
**Ing. Marian Vyzral**  
Projektční činnost ve výstavbě  
722 055 529; m.vyzral@seznam.cz

Zodpovědný projektant  
Ing. M. Vyzral

Název  
Zateplení bytového domu č.p. 390 a 391

DOKUMENTACE PRO PROVEDENÍ STAVBY	
Investor	Národní úřad pro jadernou bezpečnost
Projektant	Ing. Marian Vyzral
Objekt	Bytový dům č.p. 390 a 391

Dílek číselníku  
ARCHITEKTONICKO-STAVEBNÍ ČÁST

Výkres  
Pohledy boční stávající stav  
Pohledy boční navrhovaný stav

1:75	04/2016
Ing. M. Vyzral	Kontrola
Číslo díla	Výkres číslo
43/2016	D11