



# ŘEZ\_STÁVAJÍCÍ STAV

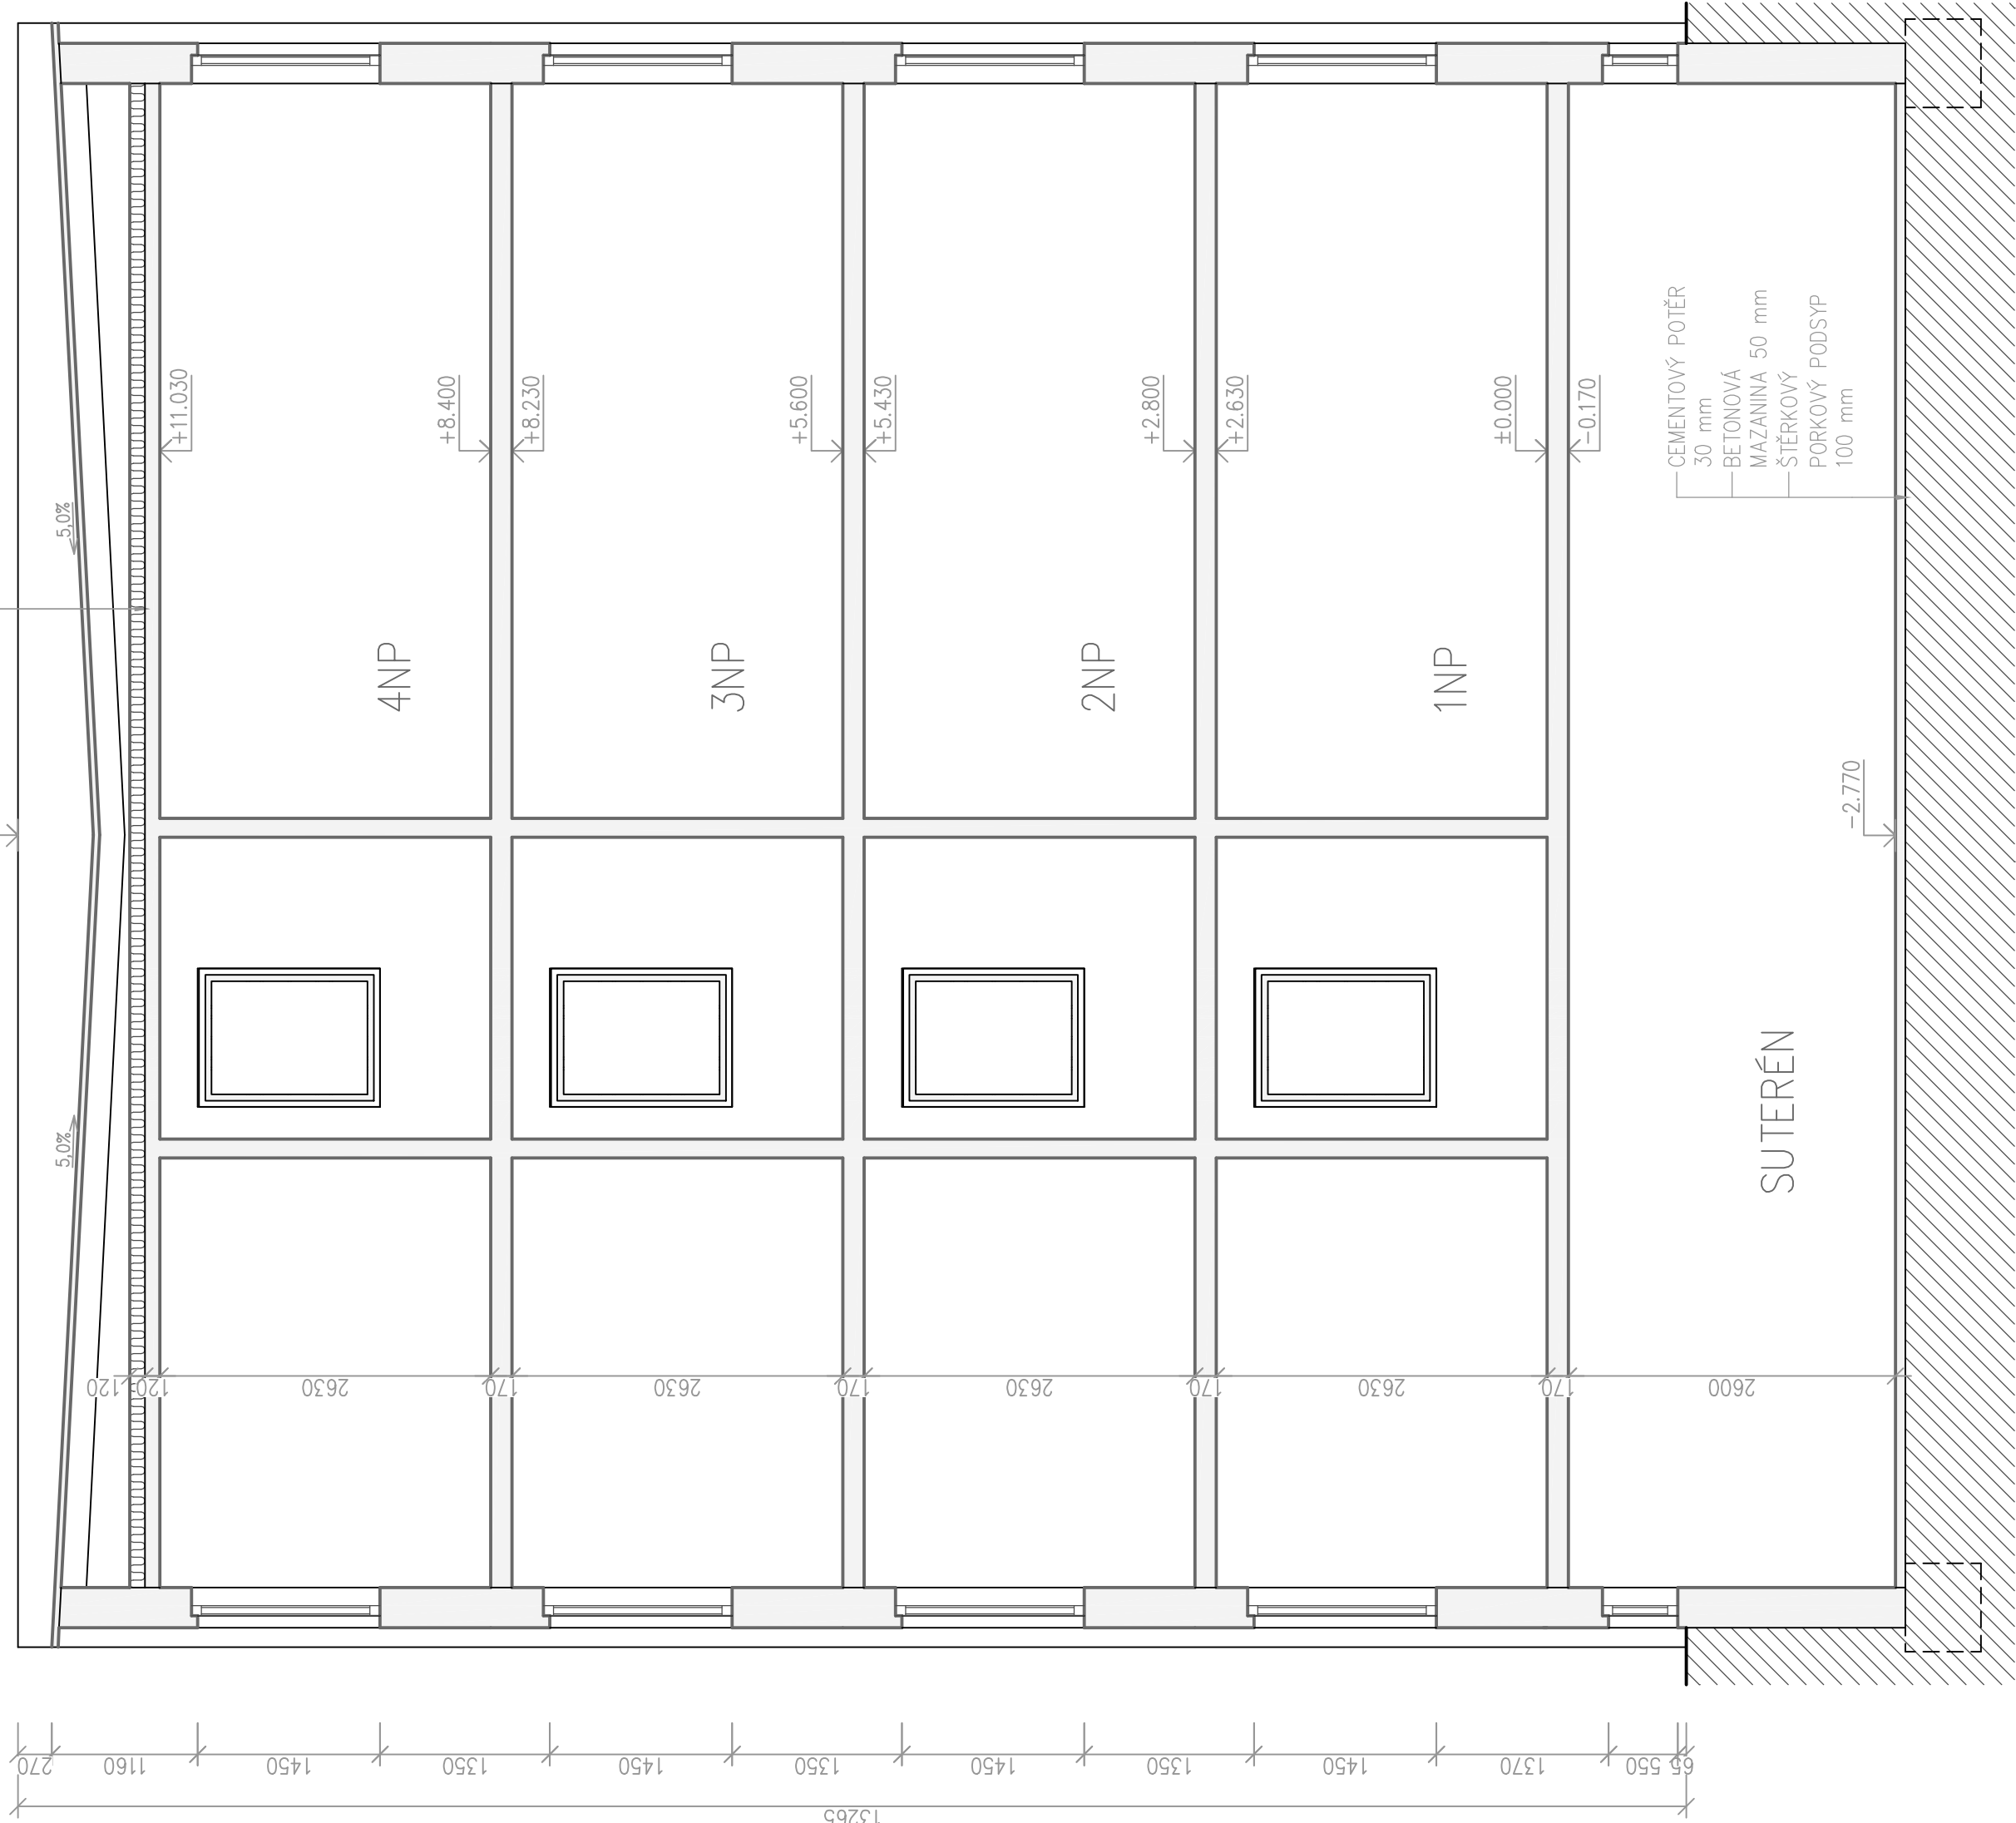

# ŘEZ LODŽIÍ

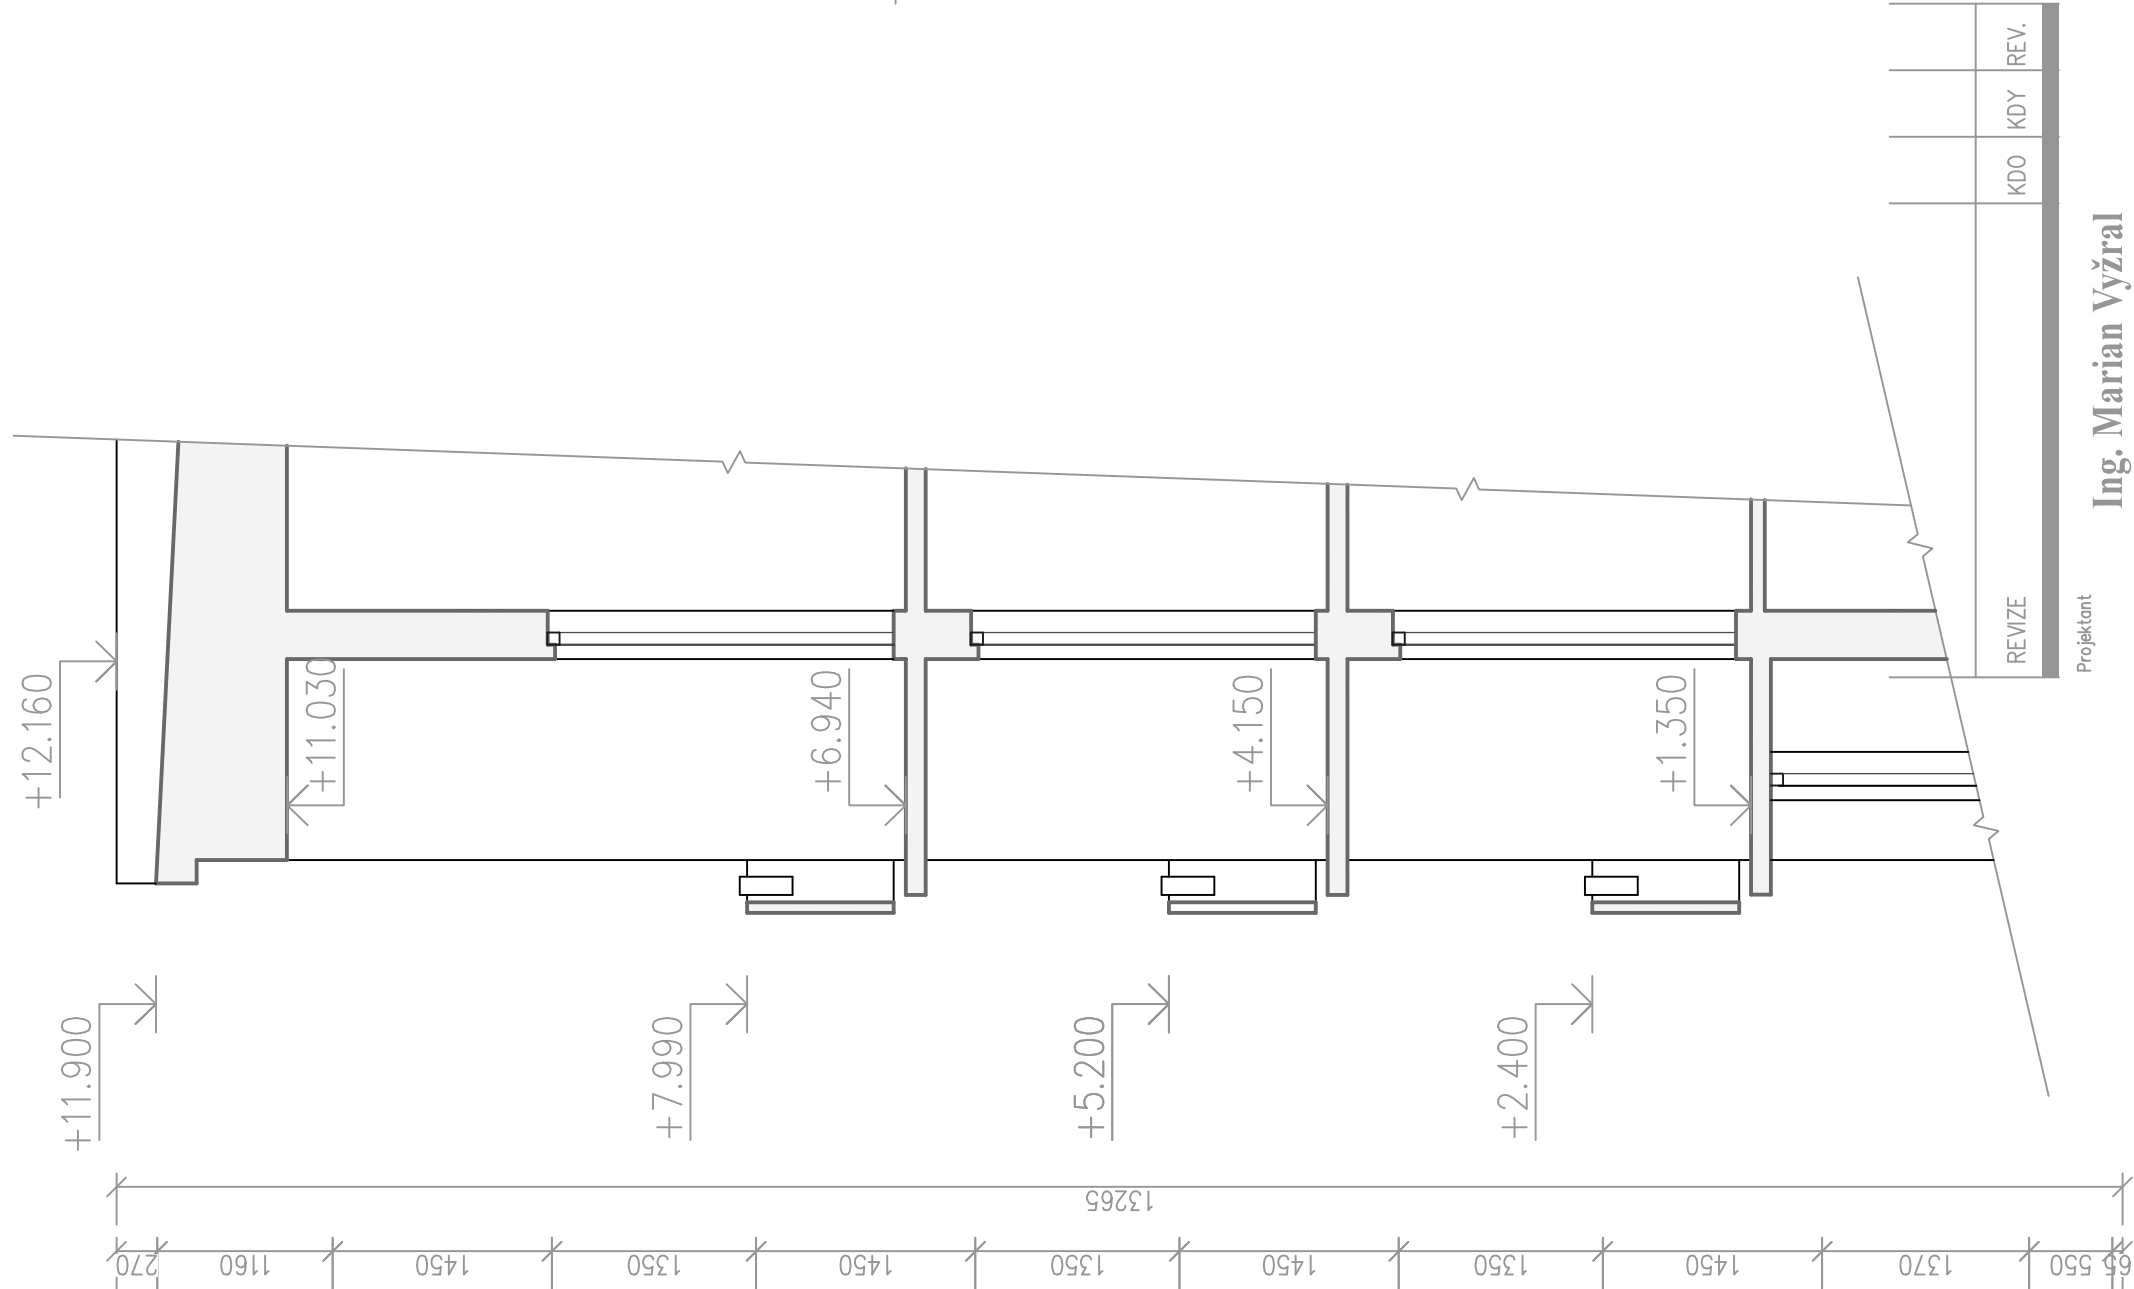

Ing. Marian Výžral  
Projekční činnost ve výstavbě  
722 055 529; m.vyzral@seznam.cz

Zodpovědný projektant	Ing. M.Výžral
Akce	

Zateplení bytového domu č.p. 390 a 391

DOKUMENTACE PRO PROVEDENÍ STAVBY	
Investor Město Bochov	Lokalita Obuvnická 390 a 391
Náměstí Miru 1	Bochov
364 71 Bochov	
Dílek část–profese	

ARCHITEKTONICKO–STAVEBNÍ ČÁST

ŘEZ stávající stav

Měřítko	1:50	Datum	04/2016
Zpracoval	Ing. M.Výžral	Kontroloval	
Číslo akce	Výkres číslo	Revize	
43/2016	D4		