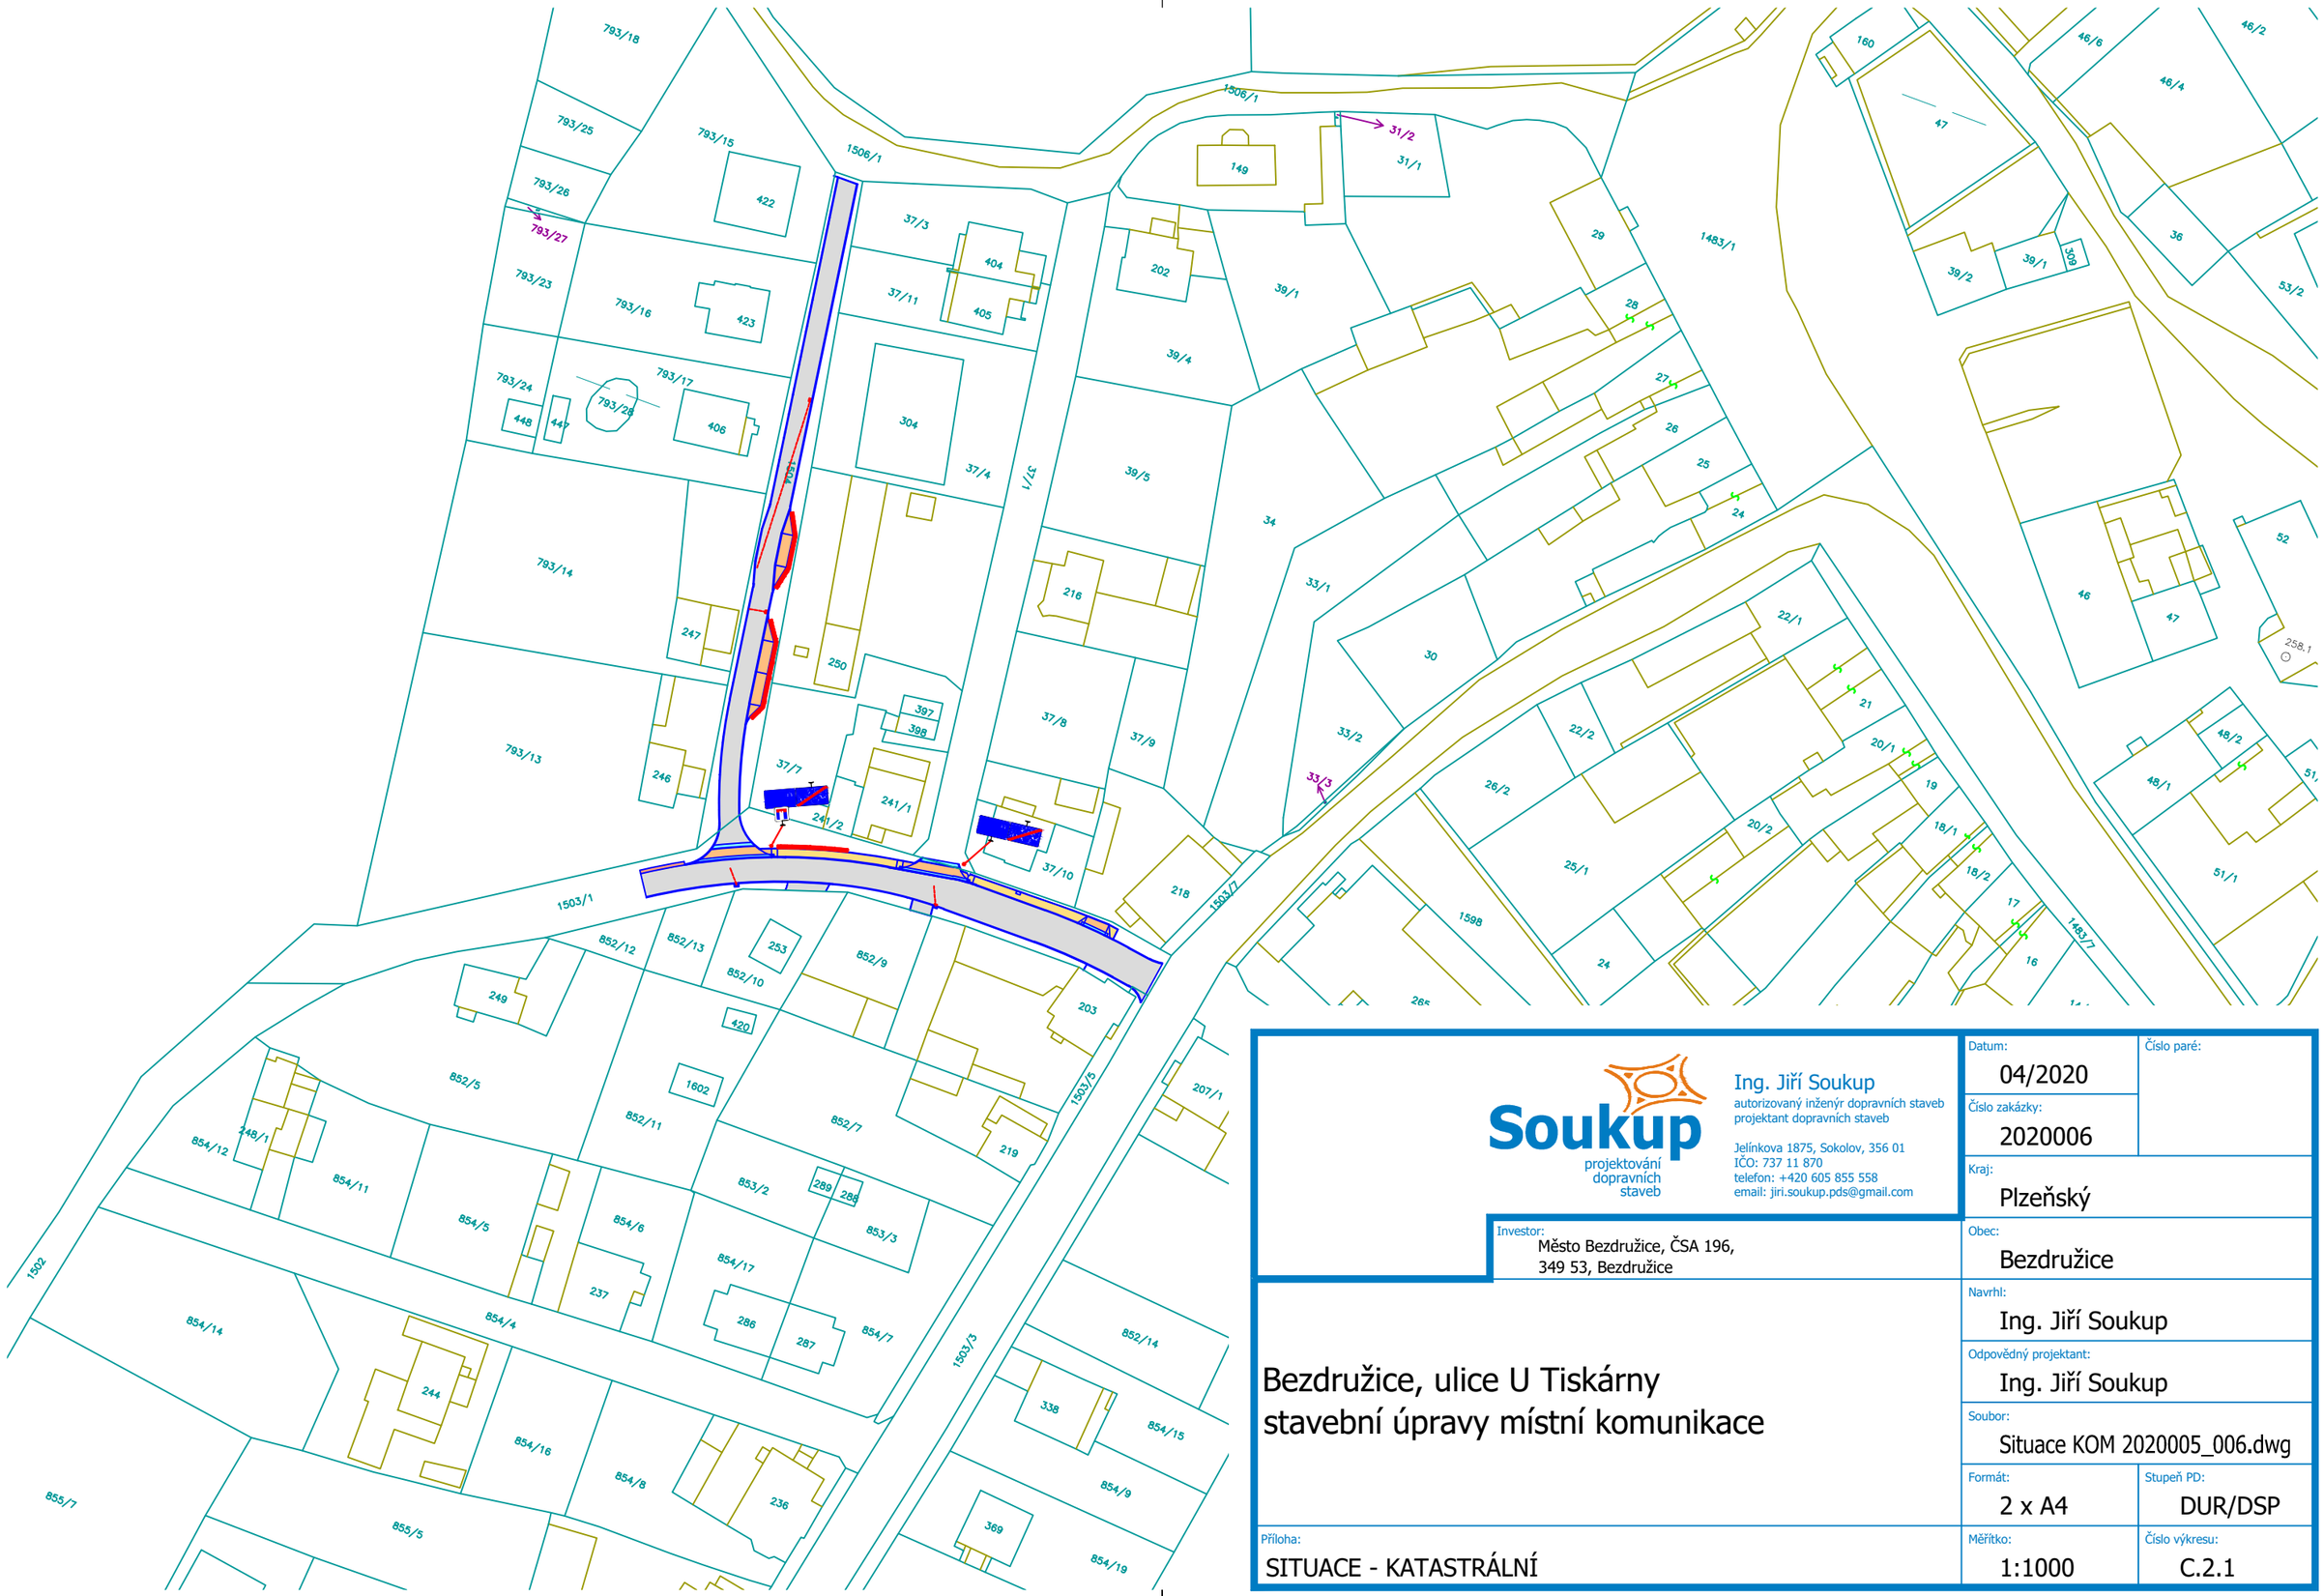

Soukup
projektování dopravních staveb

Ing. Jiří Soukup
autorizovaný inženýr dopravních staveb
projektant dopravních staveb

Jelínkova 1875, Sokolov, 356 01
IČO: 737 11 870
telefon: +420 605 855 558
email: jiri.soukup.pds@gmail.com

Investor:
Město Bezdružice, ČSA 196,
349 53, Bezdružice

Bezdružice, ulice U Tiskárny
stavební úpravy místní komunikace

Příloha:
SITUACE - KATASTRÁLNÍ

Datum: 04/2020	Číslo paré:
Číslo zakázky: 2020006	
Kraj: Plzeňský	
Obec: Bezdružice	
Navrhl: Ing. Jiří Soukup	
Odpovědný projektant: Ing. Jiří Soukup	
Soubor: Situace KOM 2020005_006.dwg	
Formát: 2 x A4	Stupeň PD: DUR/DSP
Měřítko: 1:1000	Číslo výkresu: C.2.1