


POVRCH
KATASTR

ASFALTOVÝ BETON
BEZDRUŽICE

- (n) VYSVĚTLIVKY
- (1) 0.045701 Větev B – ulice V Podzáhmří
- (2) 0.080268 Větev C – ulice U Tiskárny

SKLONOVÉ POMĚRY
MĚŘÍTKA X/Y 1:200/1:100
LEGENDA TYPŮ ČAR
— TERÉN
— NIVELETA

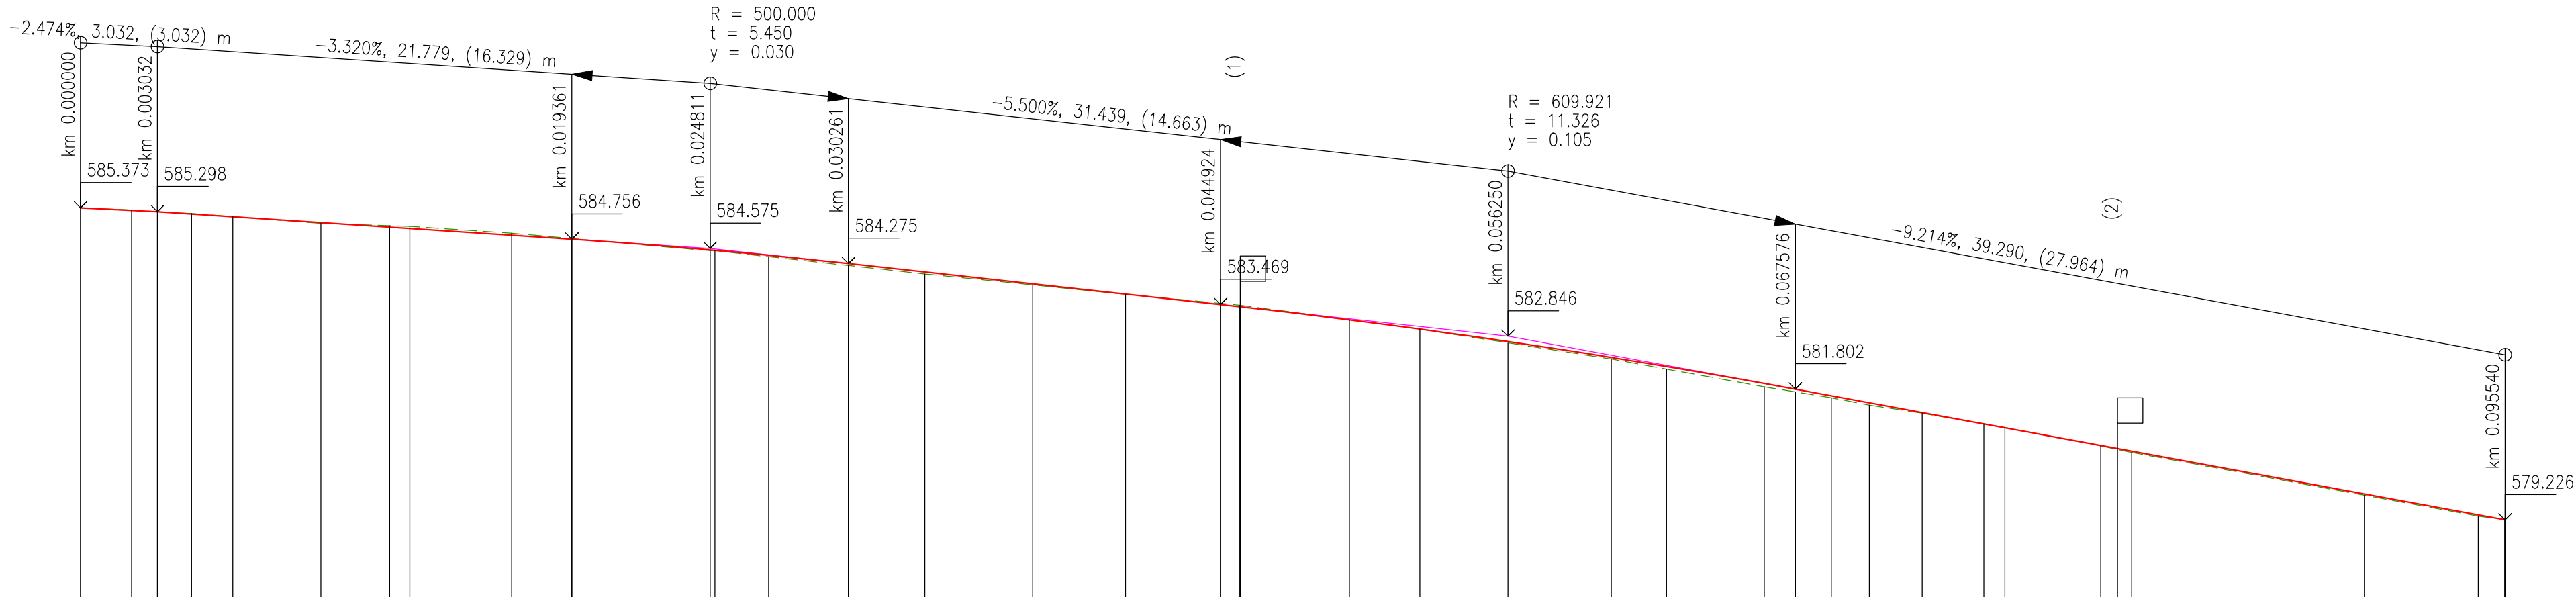

SVODIDLA

PŘÍKOPY


ZMĚNY PŘÍČNÉHO SKLONU

KÓTY VRCHOL. POLYGONU

KÓTY NIVELETY


KÓTY TERÉNU
SROVNÁVACÍ ROVINA: 568

STANIČENÍ

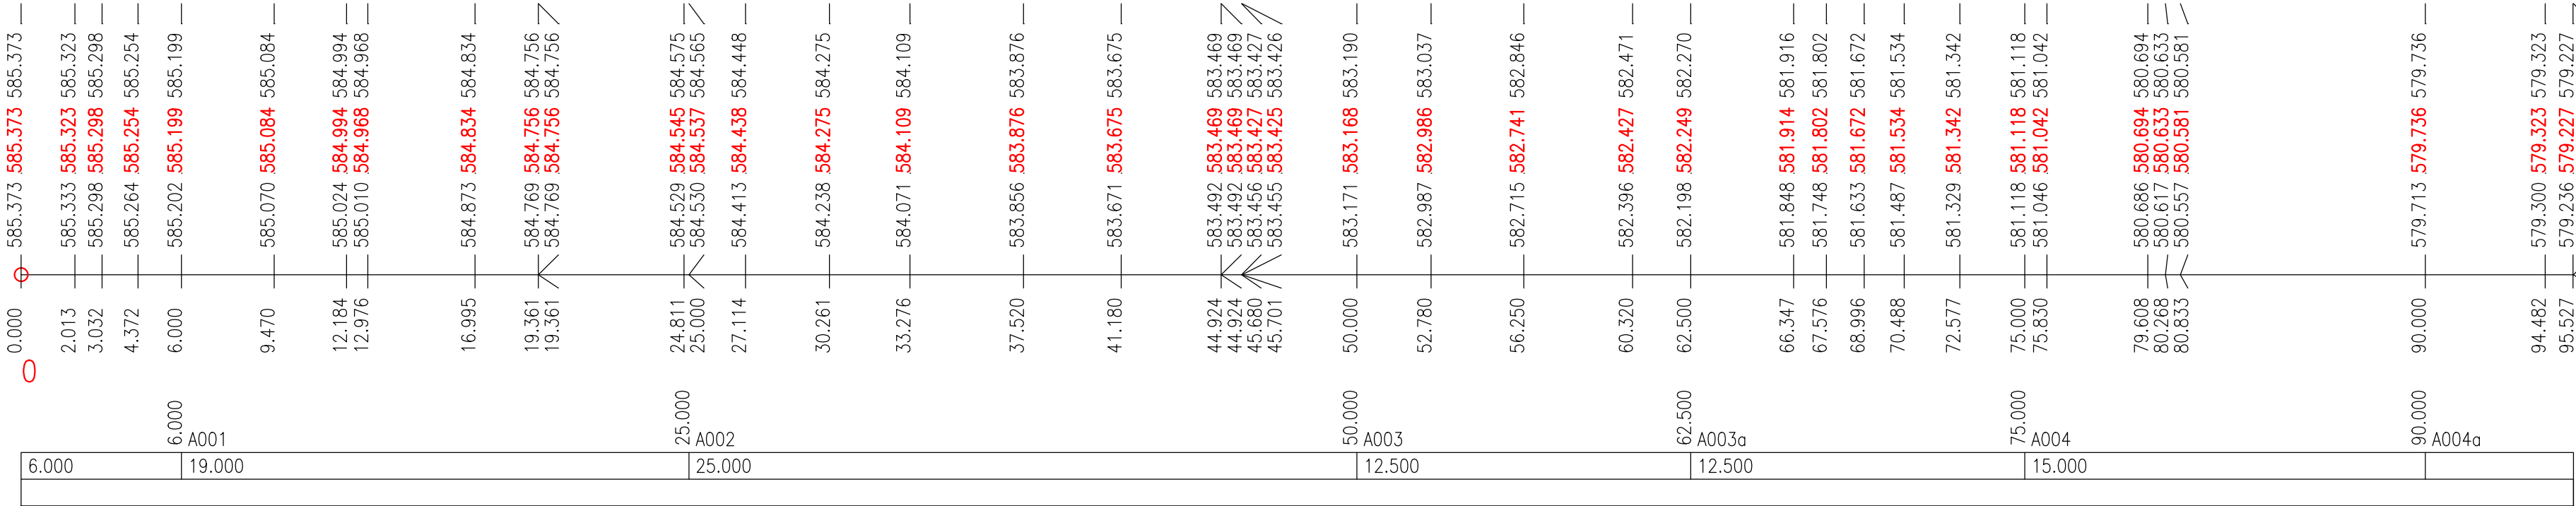

VZDÁLENOST PŘÍČNÝCH ŘEZŮ
KONSTRUKCE KOMUNIKACE

SMĚROVÉ POMĚRY

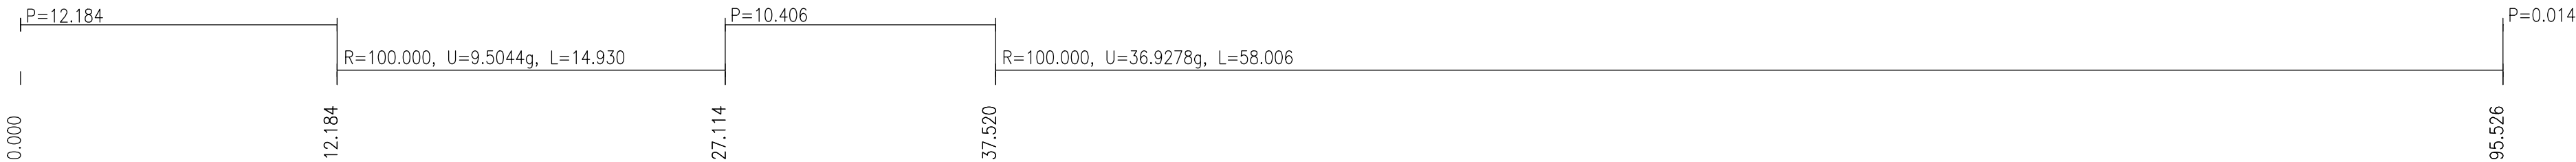

Ing. Jiří Soukup
autorizovaný inženýr dopravních staveb
projektant dopravních staveb

Jelínekova 1875, Sokolov, 356 01
ICO: 737 11 870
telefon: +420 605 855 558
email: jiri.soukup.pds@gmail.com

Investor:
Město Bezručice, ČSA 196,
349 53, Bezručice

Datum:
04/2020

Číslo zakázky:
2020006

Kraj:
Plzeňský

Obec:
Bezručice

Navrhl:
Ing. Jiří Soukup

Odpovědný projektant:
Ing. Jiří Soukup

Soubor:
PP A 2020006.dwg

Formát:
8 x A4

Stupeň PD:
DUR/DSP

Bezručice, ulice U Tiskárny
stavební úpravy místní komunikace

Mřížka:
PODÉLNÝ PROFIL - VĚTEV A - ULICE U TISKÁRNÍ

Číslo výkresu:
D.1.2