


POVRCH
KATASTR

| |
|-----------------|
| ASFALTOVÝ BETON |
| BEZDRUŽICE |

- (n) VYSVĚTLIVKY
- (1) 0.010000 Uliční vpust UV_B01
- (2) 0.075000 Uliční vpust UV_B02
- (3) 0.115000 Uliční vpust UV_B03

SKLONOVÉ POMĚRY
MĚŘITKA X / Y 1:500 / 1:100
LEGENDA TYPŮ ČAR
— TERÉN
— NIVELETA

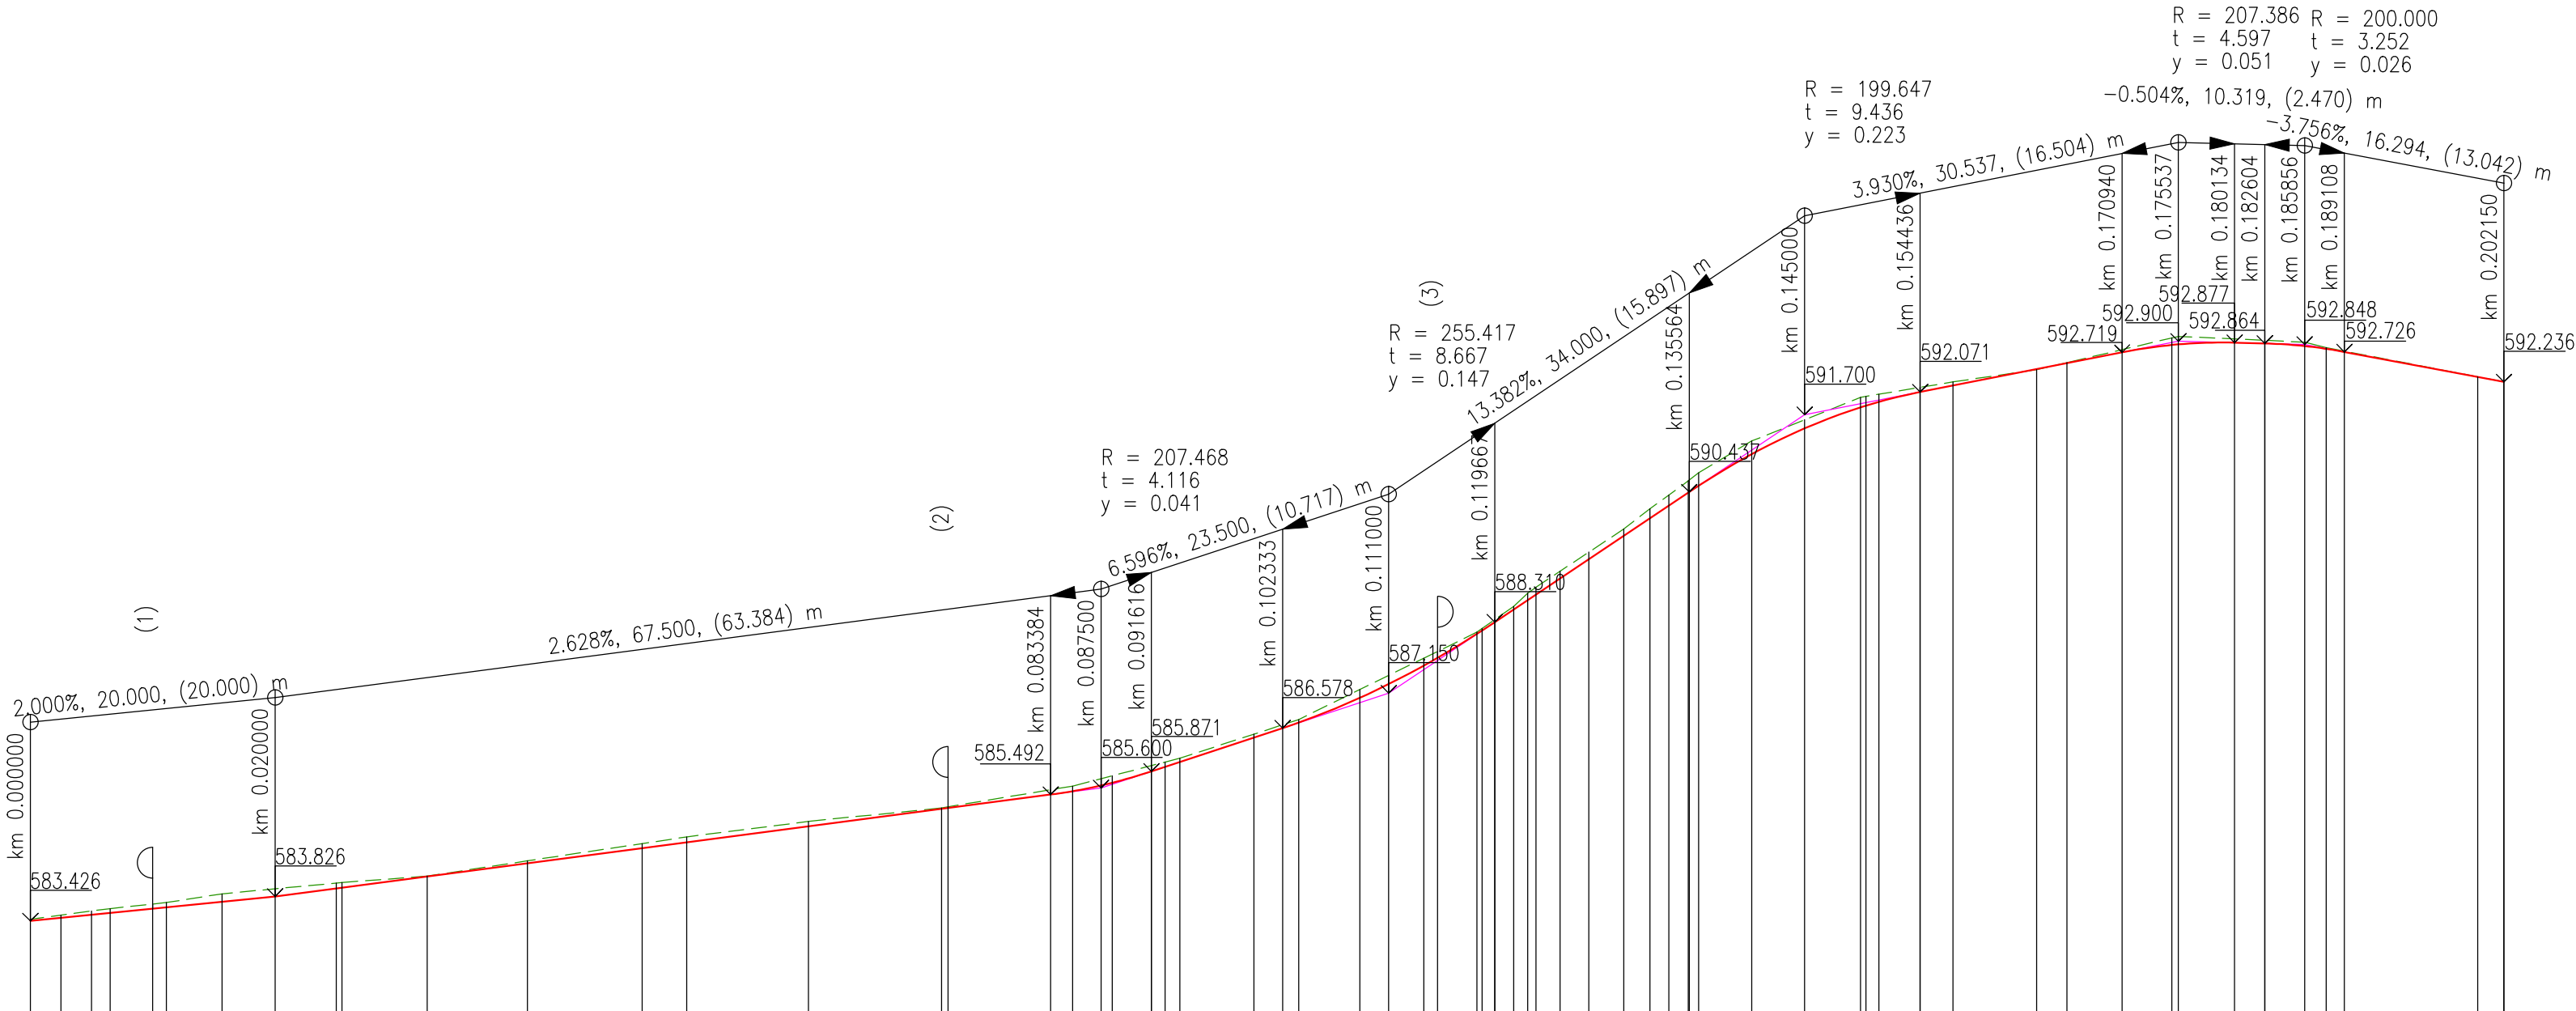

SVODIDLA

PŘÍKOPY

ZMĚNY PŘÍČNÉHO SKLONU

KÓTY VRCHOL. POLYGONU


KÓTY NIVELETY

KÓTY TERÉNU
SROVNÁVACÍ ROVINA: 572

STANIČENÍ

VZDÁLENOST PŘÍČNÝCH ŘEZŮ
KONSTRUKCE KOMUNIKACE

SMĚROVÉ POMĚRY

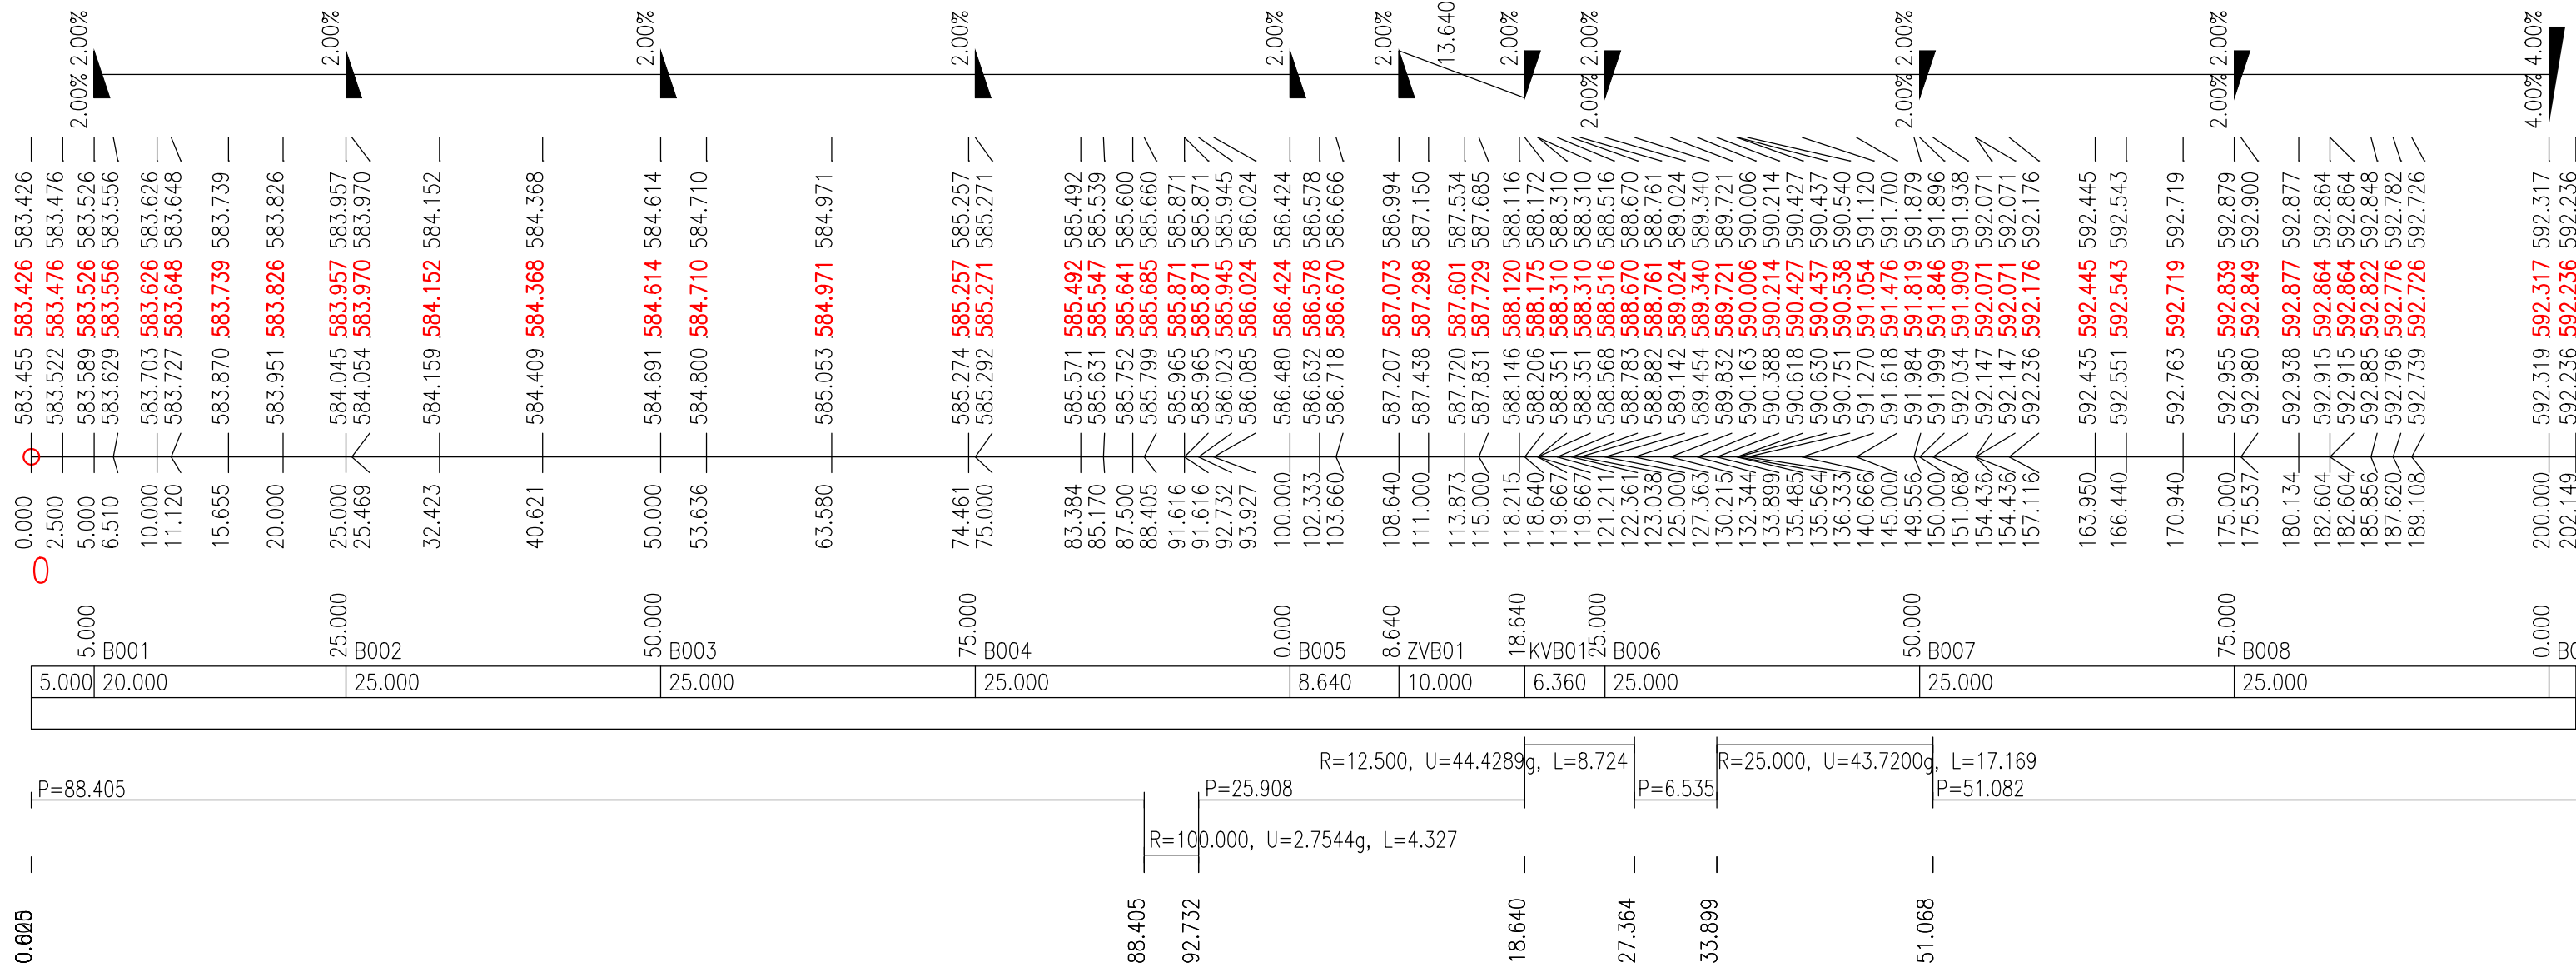



Ing. Jiří Soukup

autorizovaný inženýr dopravních staveb

projektant dopravních staveb

Jelínkova 1875, Sokolov, 356 01

ICO: 737 11 870

telefon: +420 605 855 558

email: jiri.soukup.pds@gmail.com

Investor:

Město Bezručice, ČSA 196,

349 53, Bezručice

04/2020

Číslo zakázky:

2020005

Plzeňský

Obec:

Bezručice

Ing. Jiří Soukup

Odpovědný projektant:

Ing. Jiří Soukup

PP B 2020005.dwg

Formát:

8 x A4

Stupeň PD:

DUR/DSP

Příloha:

PODÉLNÝ PROFIL - VĚTEV B - ULICE V PODZÁMČÍ

Číslo parčí:

Číslo výkresu:

1:500/100

D.1.2