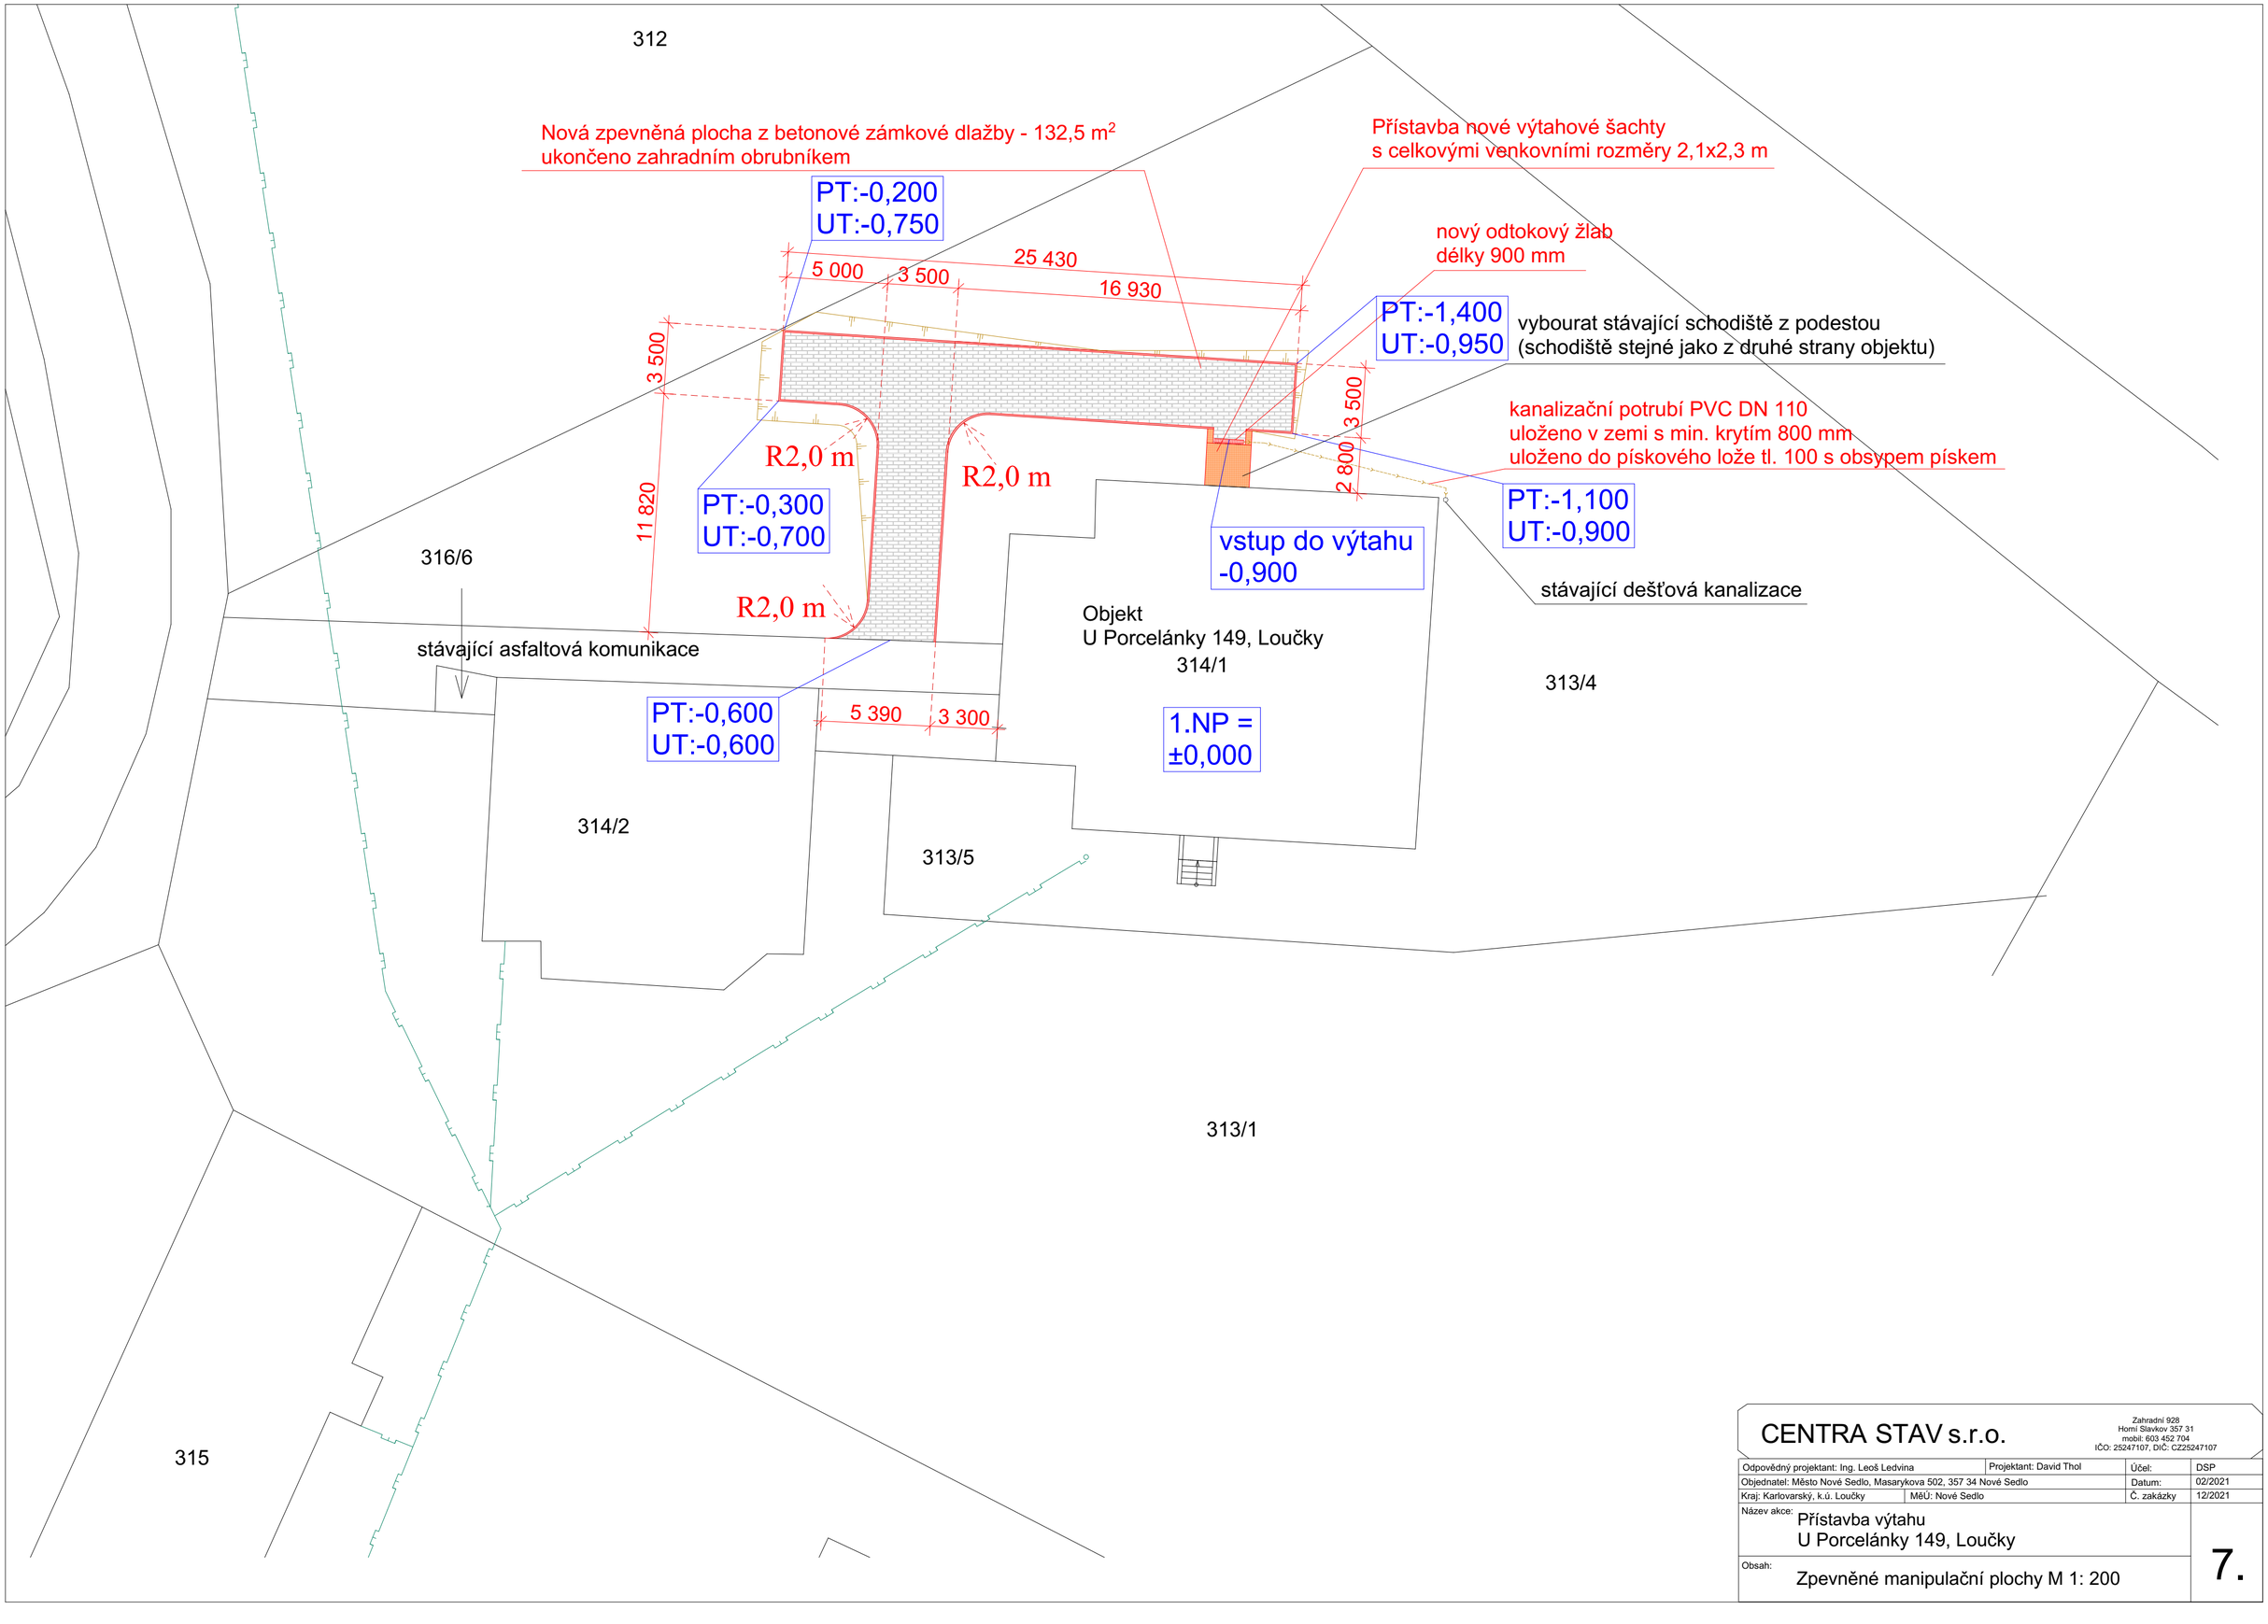

CENTRA STAV s.r.o.	Zahradní 928 Horní Slavkov 357 31 mobil: 603 452 704 IČO: 25247107, DIČ: CZ25247107		
Odpovědný projektant: Ing. Leoš Ledvina	Projektant: David Thol	Účel:	DSP
Objednatel: Město Nové Sedlo, Masarykova 502, 357 34 Nové Sedlo		Datum:	02/2021
Kraj: Karlovarský, k.ú. Loučky	MěÚ: Nové Sedlo	Č. zakázky	12/2021
Název akce: Přístavba výtahu U Porcelánky 149, Loučky			
Obsah: Zpevněné manipulační plochy M 1: 200			7.