



ŘEZ A-A M 1:50

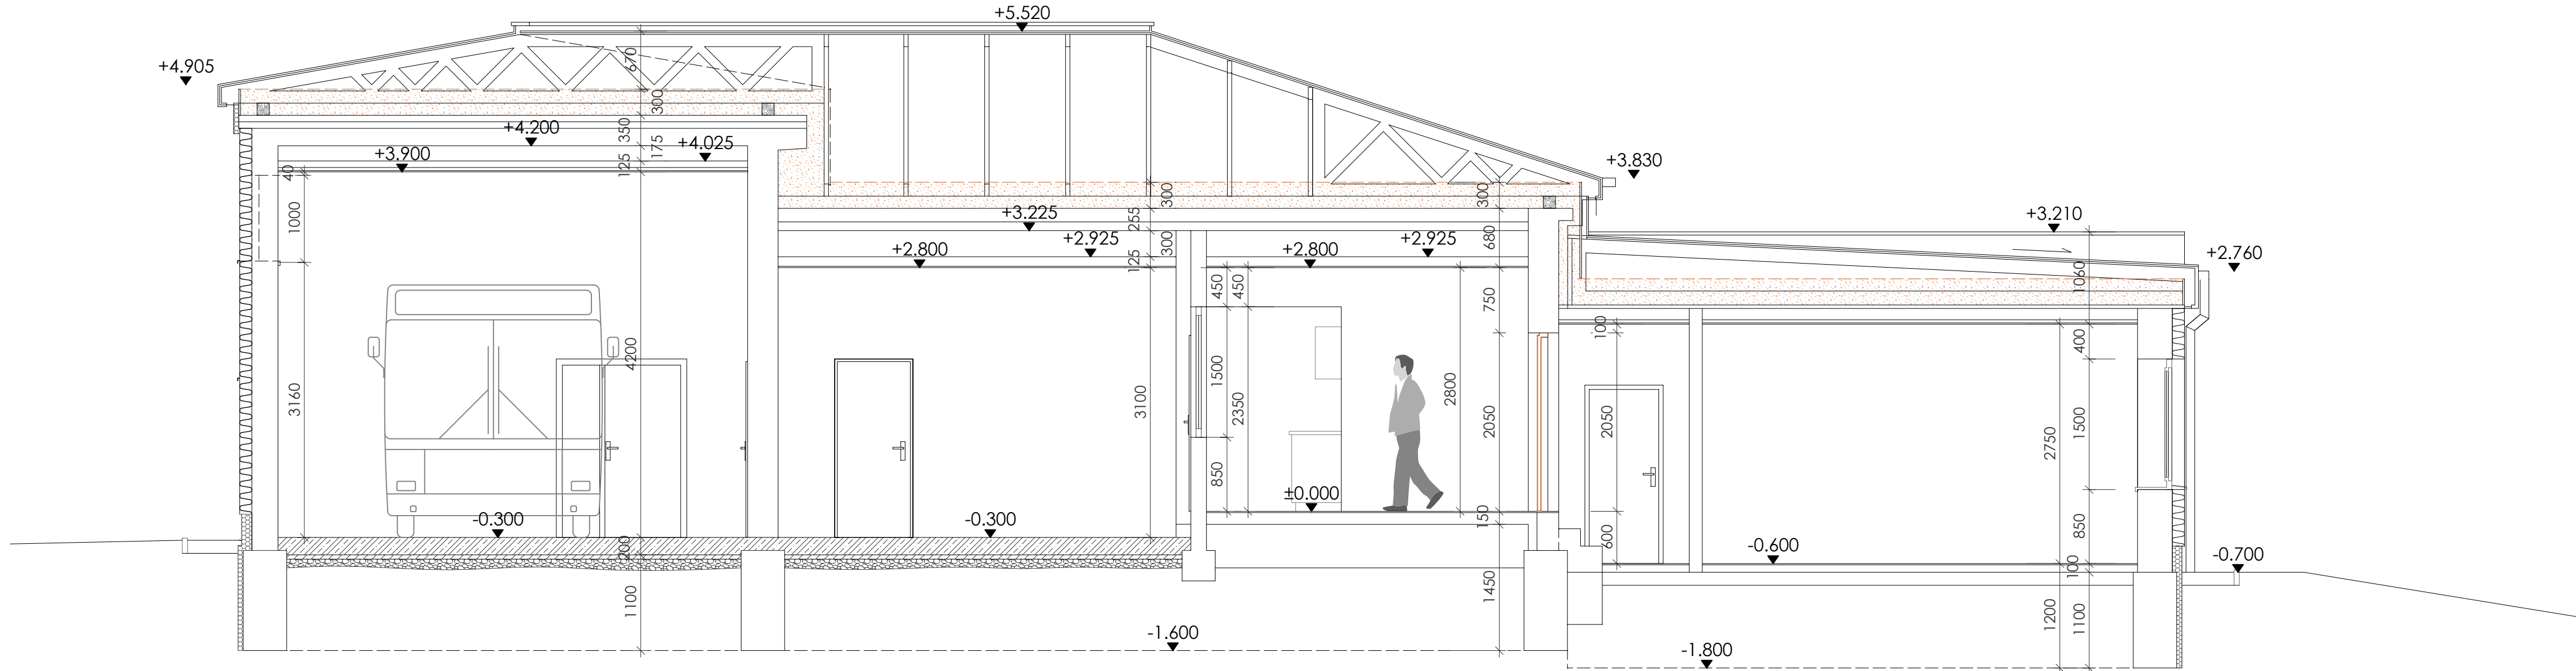

Detail podlahy garáže M 1:25

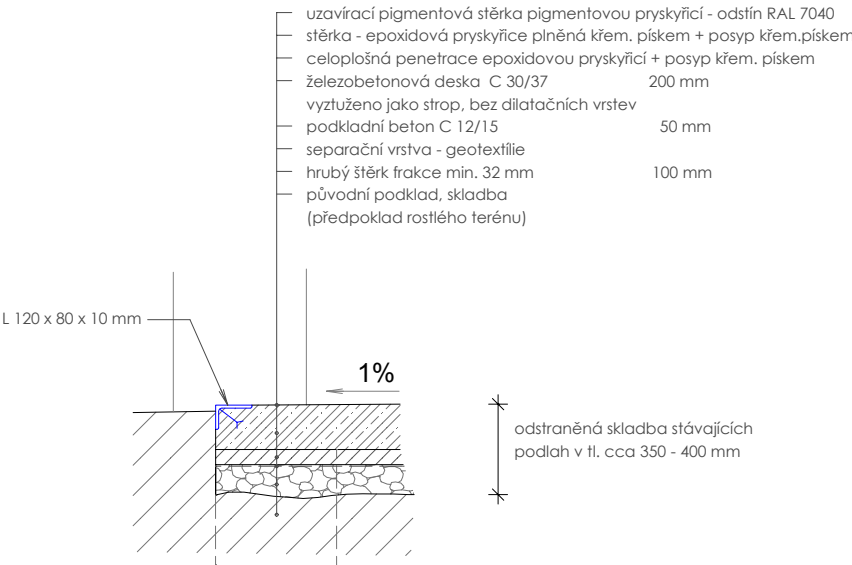

NÁZEV:			
POŽÁRNÍ ZBROJNICE HABARTOV			
INVESTOR:		Město Habartov Nám. Přátelství 112, 357 09 Habartov	
STUPEŇ:		Dokumentace stavebních úprav	
PROJEKTANT:		PROJEKČNÍ ATELIÉR - Ing. Šárka Dubská Pod Strání 204/7, 362 63 Dalovice E-mail: sarka.dubska@email.cz	
KAT.ÚZEMÍ:		Habartov	MĚŘÍTKO: 1:50
ČÁST PD:		D.1.1 Architektonicko-stavební řešení	FORMÁT: A3+
NÁZEV VÝKRESU:		ŘEZ A-A	
		ZAKÁZKA: 138-18-3	
		DATUM: červen 2018	
		VÝKRES: D.1.1.4	PARÉ: