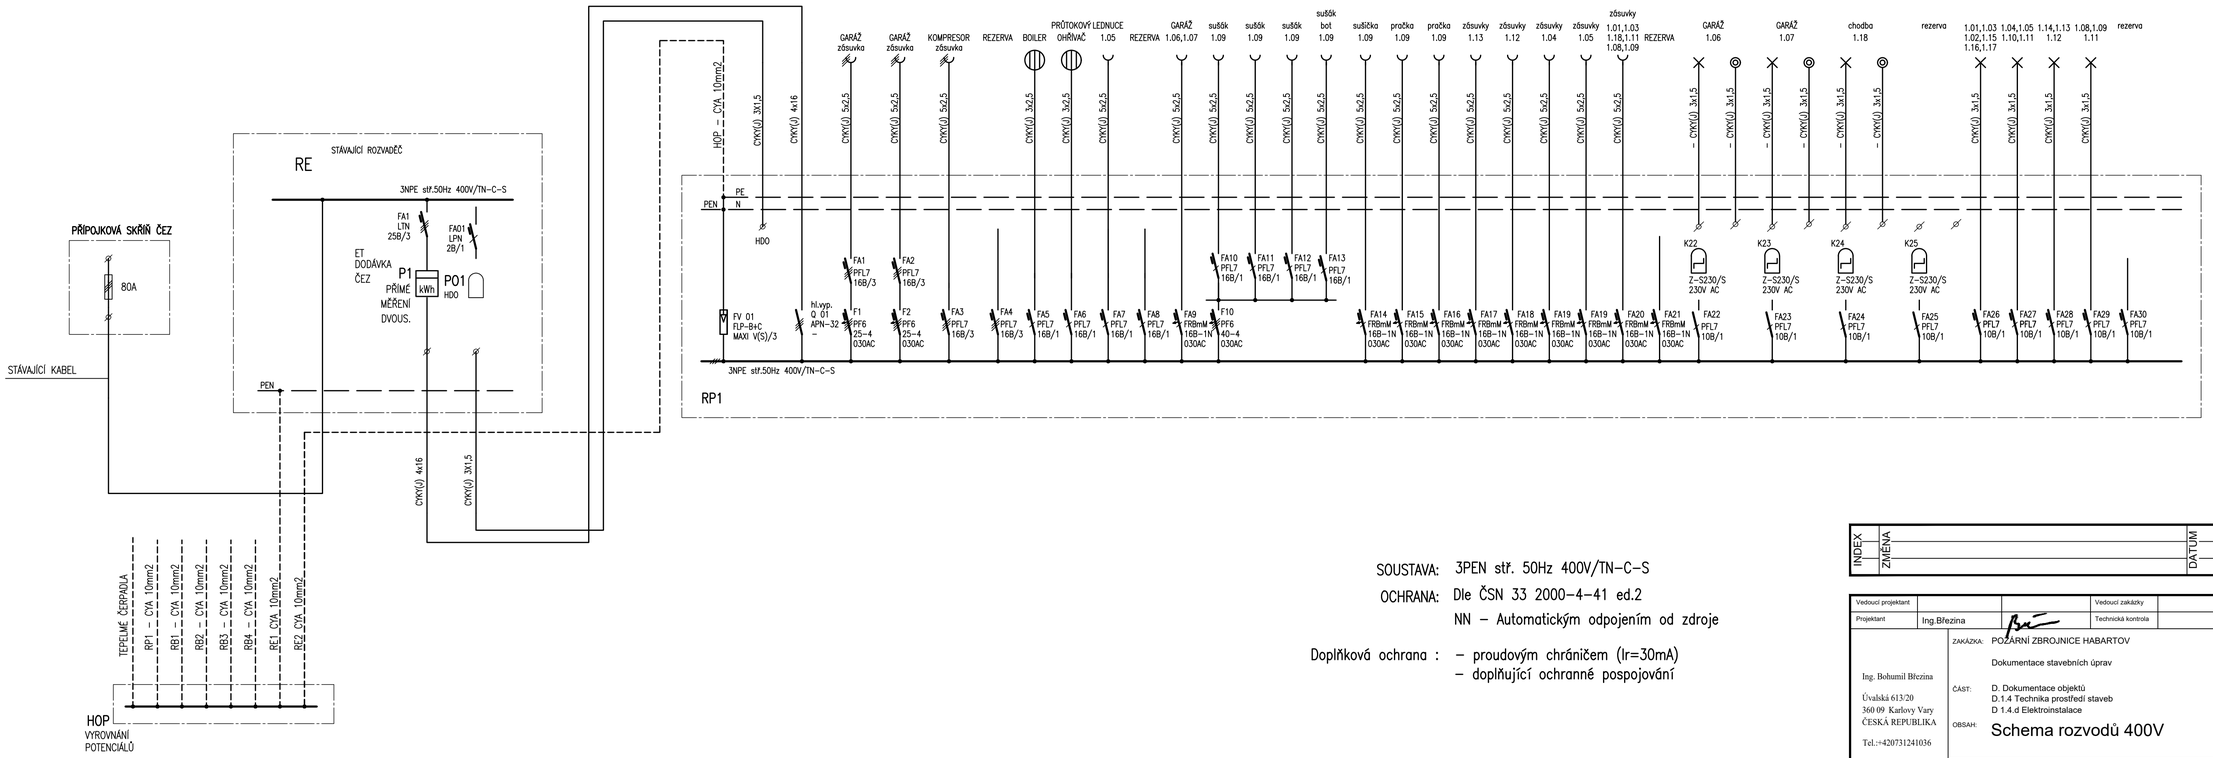

SOUSTAVA: 3PEN stř. 50Hz 400V/TN-C-S

OCHRANA: Dle ČSN 33 2000-4-41 ed.2
NN – Automatickým odpojením od zdroje

Doplňková ochrana : – proudovým chráničem (Ir=30mA)
– doplňující ochranné pospojování

INDEX	ZMĚNA	DATUM	JMÉNO	PODPIS

Vedoucí projektant			Vedoucí zakázky		Měřítko
Projektant	Ing.Březina		Technická kontrola		-

Ing. Bohumil Březina
Úvalská 613/20
360 09 Karlovy Vary
ČESKÁ REPUBLIKA
Tel.:+420731241036

ZAKÁZKA: POŽÁRNÍ ZBROJNICE HABARTOV
Dokumentace stavebních úprav

ČÁST: D. Dokumentace objektů
D.1.4 Technika prostředí staveb
D 1.4.d Elektroinstalace

OBSAH: Schema rozvodů 400V

Počet A4	4
Číslo paré	4
Stupeň projektu	PSP
Datum dokončení	07 2018
Číslo zakázky	2018-15
Číslo archivní	2018-15-04

OBJEDNATEL:
STAVEBNÍK: Město Habartov Nám. Přátelství 112, 357 09 Habartov