



SCHÉMA OTOPNÉ SOUSTAVY

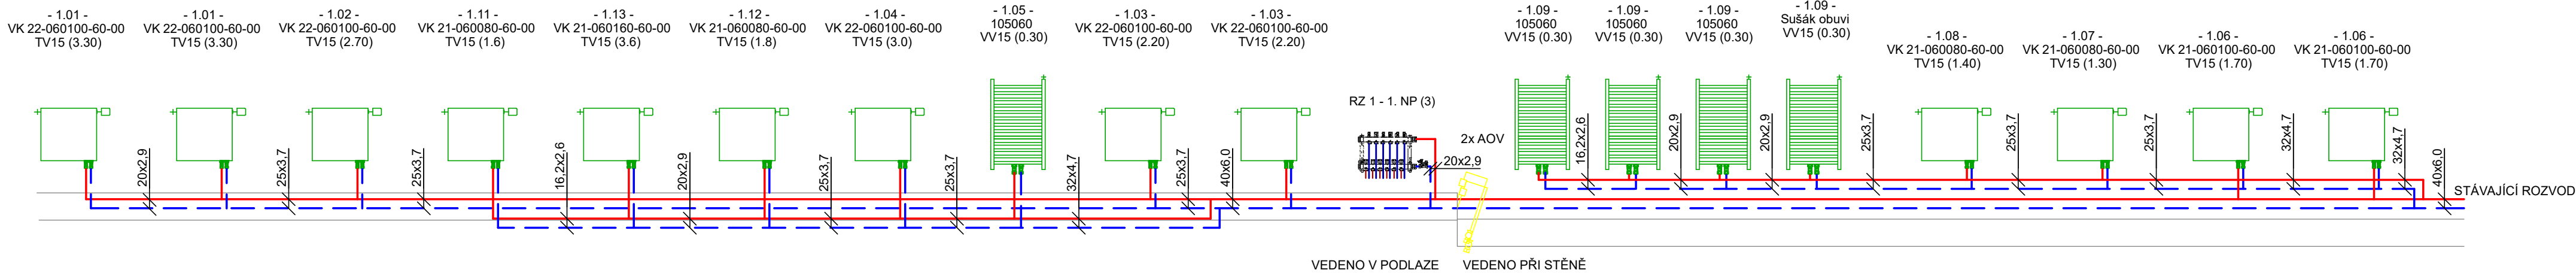

PŮDORYS 1. NP

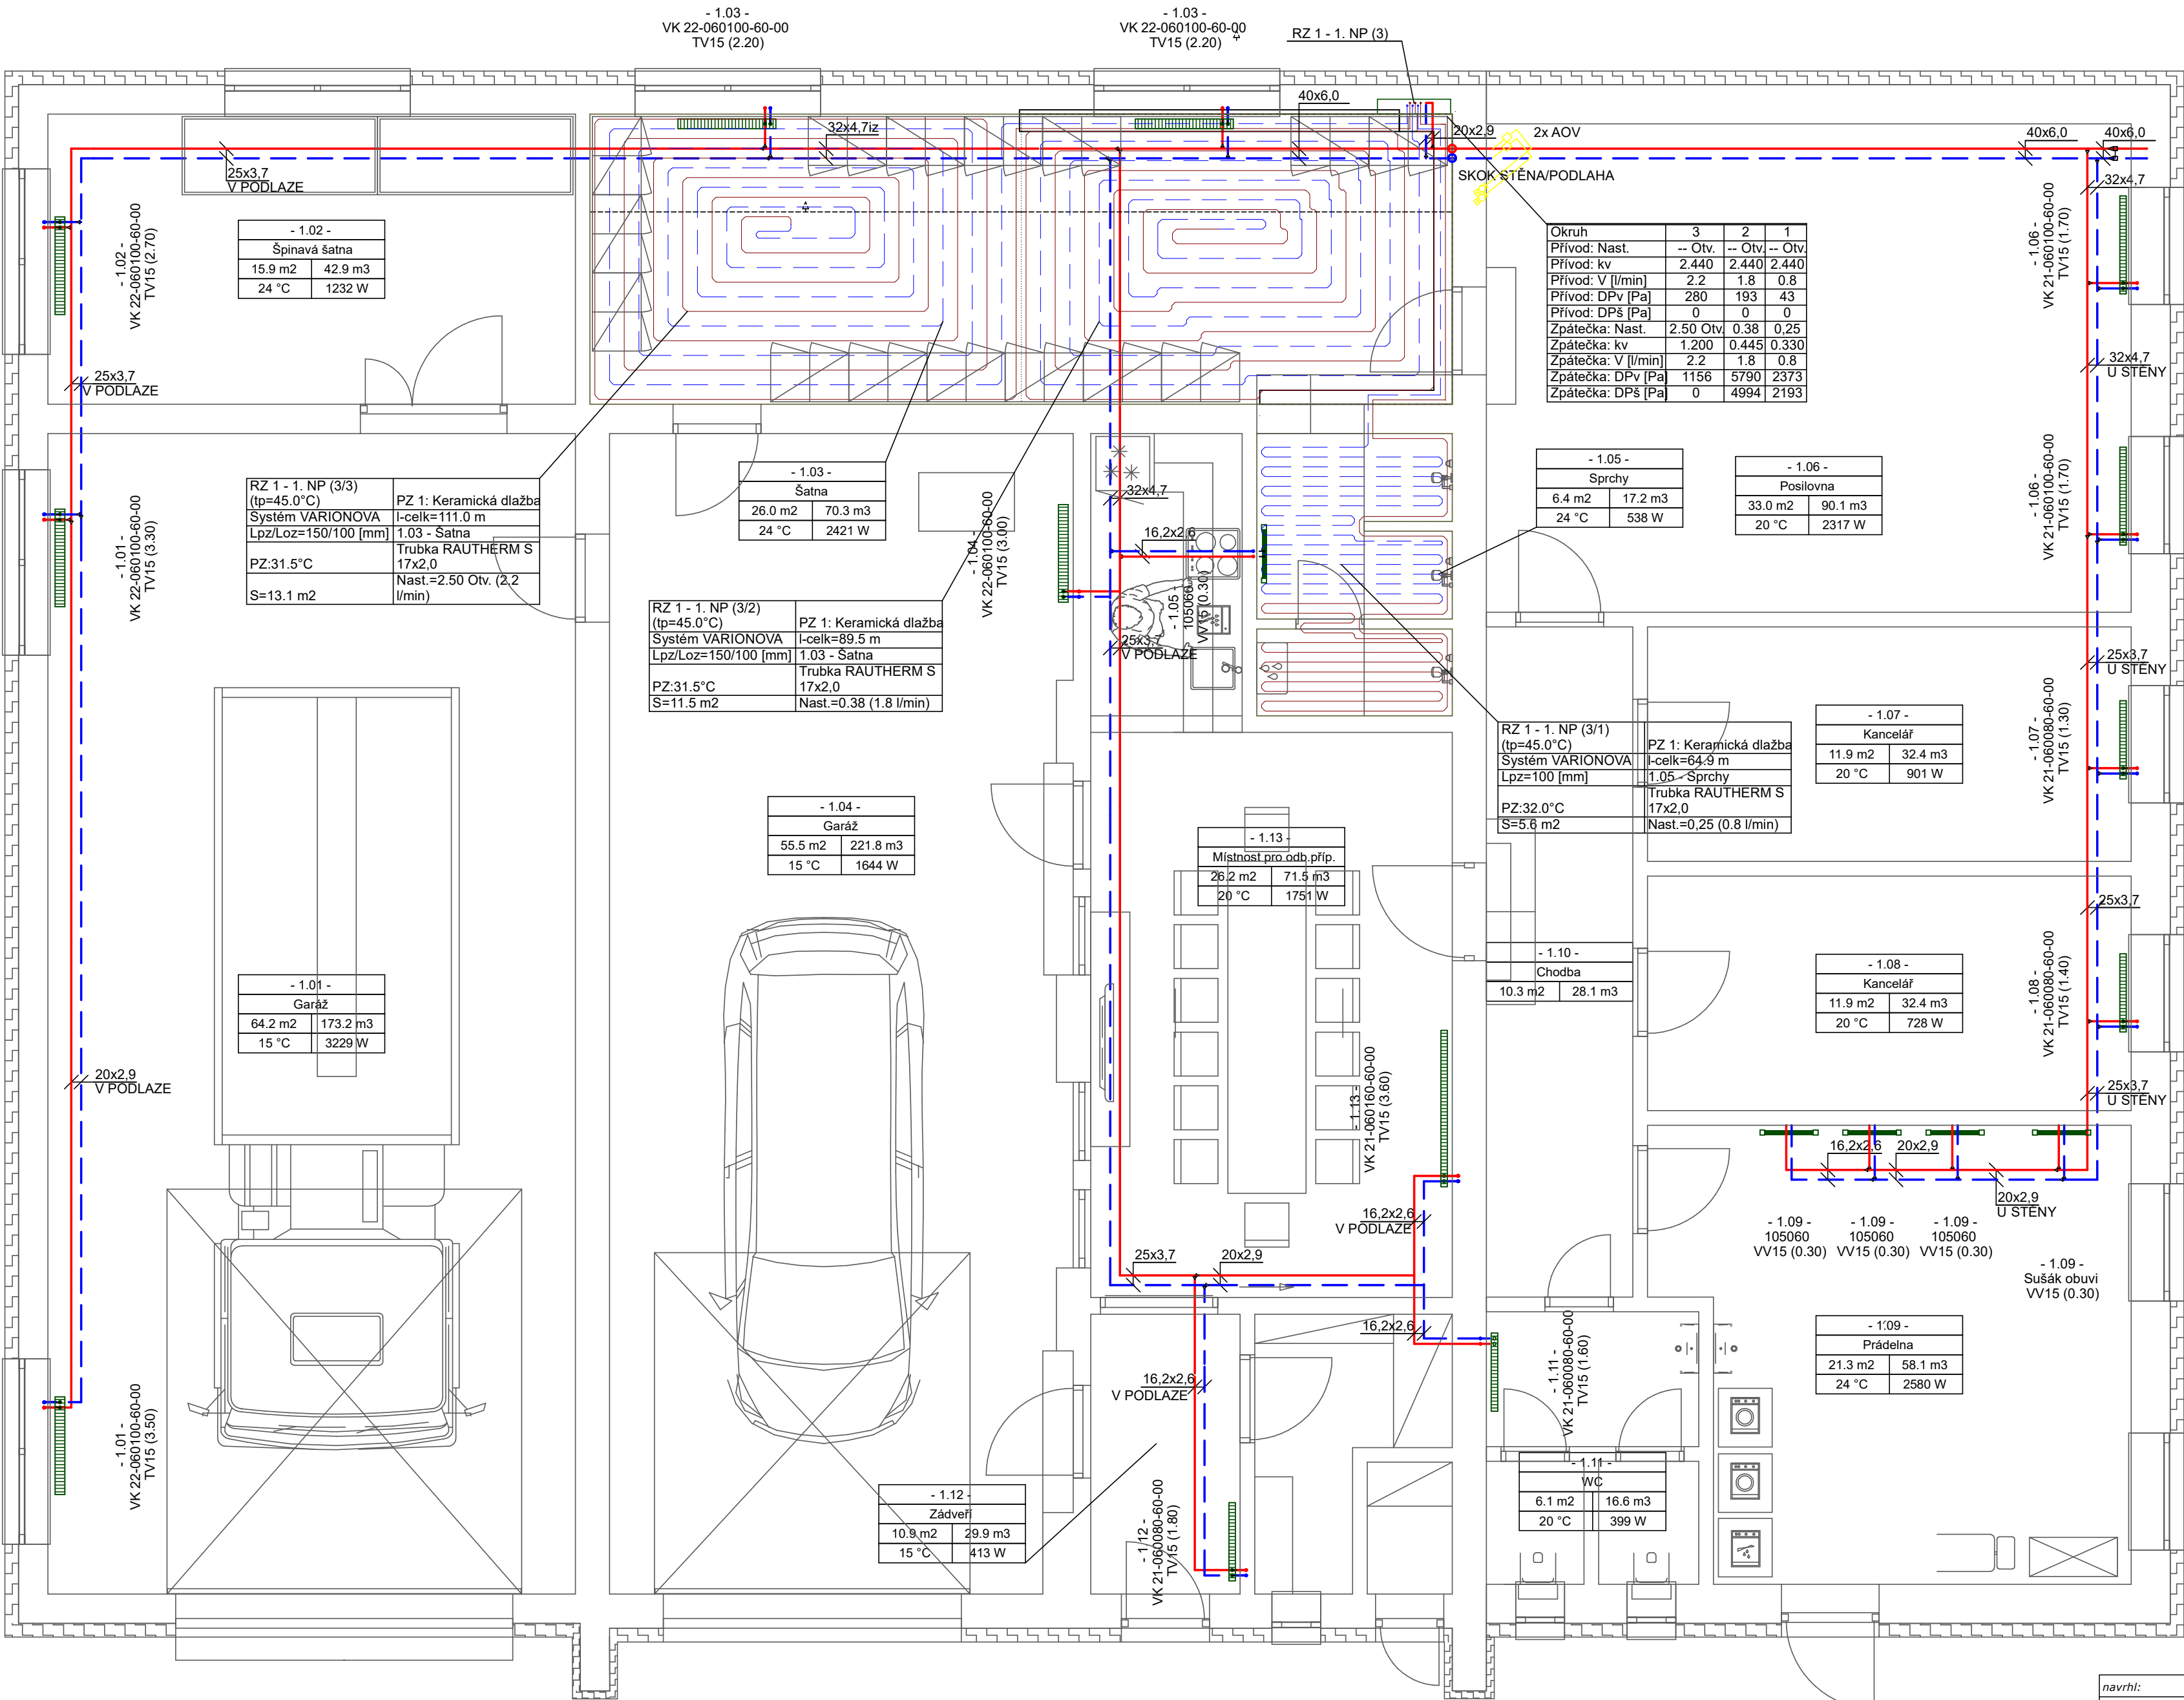

LEGENDA OTOP.TĚLES:

- 1.09 - Sušák obuvi TV15 (2.00)
- 1.09 - 105060 TV15 (2.00)
- 21 VK 21-050080-60 TV15 (3.00)

POZNÁMKA:

LEGENDA POTRUBÍ:

- TEPLOVODNÍ POTRUBÍ PŘÍVODNÍ 75°C
- TEPLOVODNÍ POTRUBÍ ZPĚTNÉ 55°C
- TRÁVRSTVÉ POTRUBÍ PEX/AL/PEX VEDENÉ V PODLAHÁCH
- POTRUBÍ VEDENÉ V PODLAŽE IZOLOVAT IZOLAČNÍMI TRUBICEMI Z LEHČENÉHO POLYETYLENU TL 9 mm
- POTRUBÍ PODLAHOVÉ VYTÁPĚNÍ 45/35°C NAPOJENO NA ROZDĚLOVAČ A SBĚRAČ POTRUBÍ PODLAHOVÉHO VYTÁPĚNÍ PE ZE ŠÍTOVANÉHO POLYETHYLENU PE-Xa
- ULOŽENÍ V SYSTÉMOVÉ DESCE TL 30 mm.
- ROZDĚLOVAČ REGULOVAT NAPOJENÍM SMĚŠOVACÍHO SETU S OBĚHOVÝM ČERPADLEM.

navrhl:	ING. ROKUŠEK PETR	HIP:	ING. ŠÁRKA DUBSKÁ	aut.:	
datum:	06/2018	stupeň:	DSP		
Název projektu:	ÚPRAVY HASIČSKÉ ZBRojNICE HABARTOV				
objednatel:	MĚSTO HABARTOV NÁM. PRÁTELSTVÍ 112, 357 09 HABARTOV			č. paré:	1 2 3 4 5 6
profese:	ZAŘÍZENÍ PRO VYTÁPĚNÍ STAVEB	formát:	6 A4	mřítko:	1:50
příloha:	PŮDORYS 1. NP A SCHÉMA OS	číslo výkresu:	D.1.4.1.2		