



LEGENDA :

- studená voda – potrubí PPR S 3,2 (PN 16)
- .-.-.-.- teplá voda – potrubí PPR Fiber Basalt Plus (S 3,2)
- KK kulový kohout uzavírací
- F filtr

Schema zapojení zásobníku teplé vody

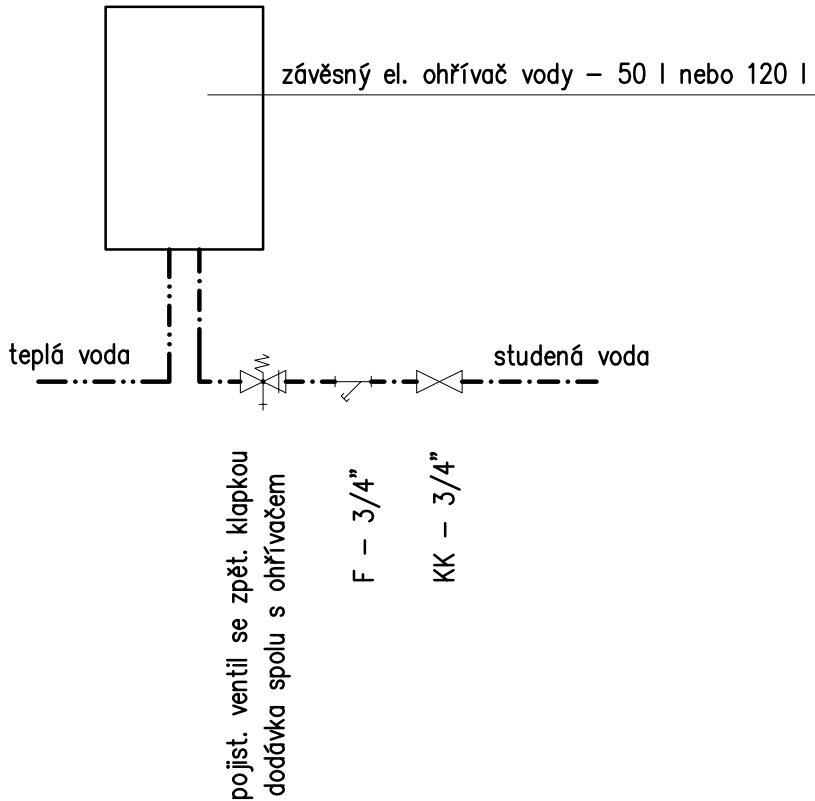

Schema zapojení malého tlakového ohřívače vody horní montáž

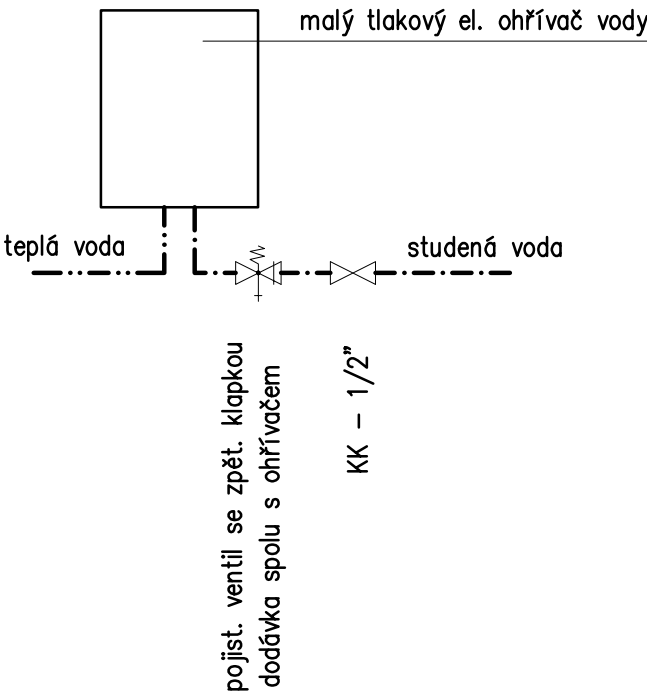

navrhl: Ing. M. Pelikánová		odp. projektant: Ing. M. Pelikánová		HIP : Ing. Šárka DUBSKÁ projektční ateliér Pod Strání 204/7 362 63 Dalovice		Ing. Michaela PELIKÁNOVÁ projektová kancelář Botanická 256, Dalovice u Karlových Varů tel 604 207 652	
Kraj:		KARLOVARSKÝ		Autorizace:			
Obec:		HABARTOV					
Investor:		Město Habartov, Nám. Přátelství 112, Habartov					
Datum: 7/2018		Stupeň: DPS		Zakázkové číslo: 29–P–18		Měřítko: 1:50	
<div>Požární zbrojnice Habartov</div> <div>D1.4 ZDRAVOTNĚ TECHNICKÉ INSTALACE</div>							
Příloha: Axonometrie vody							
						Číslo přílohy: D1.4.4	