




ŘEZ 1

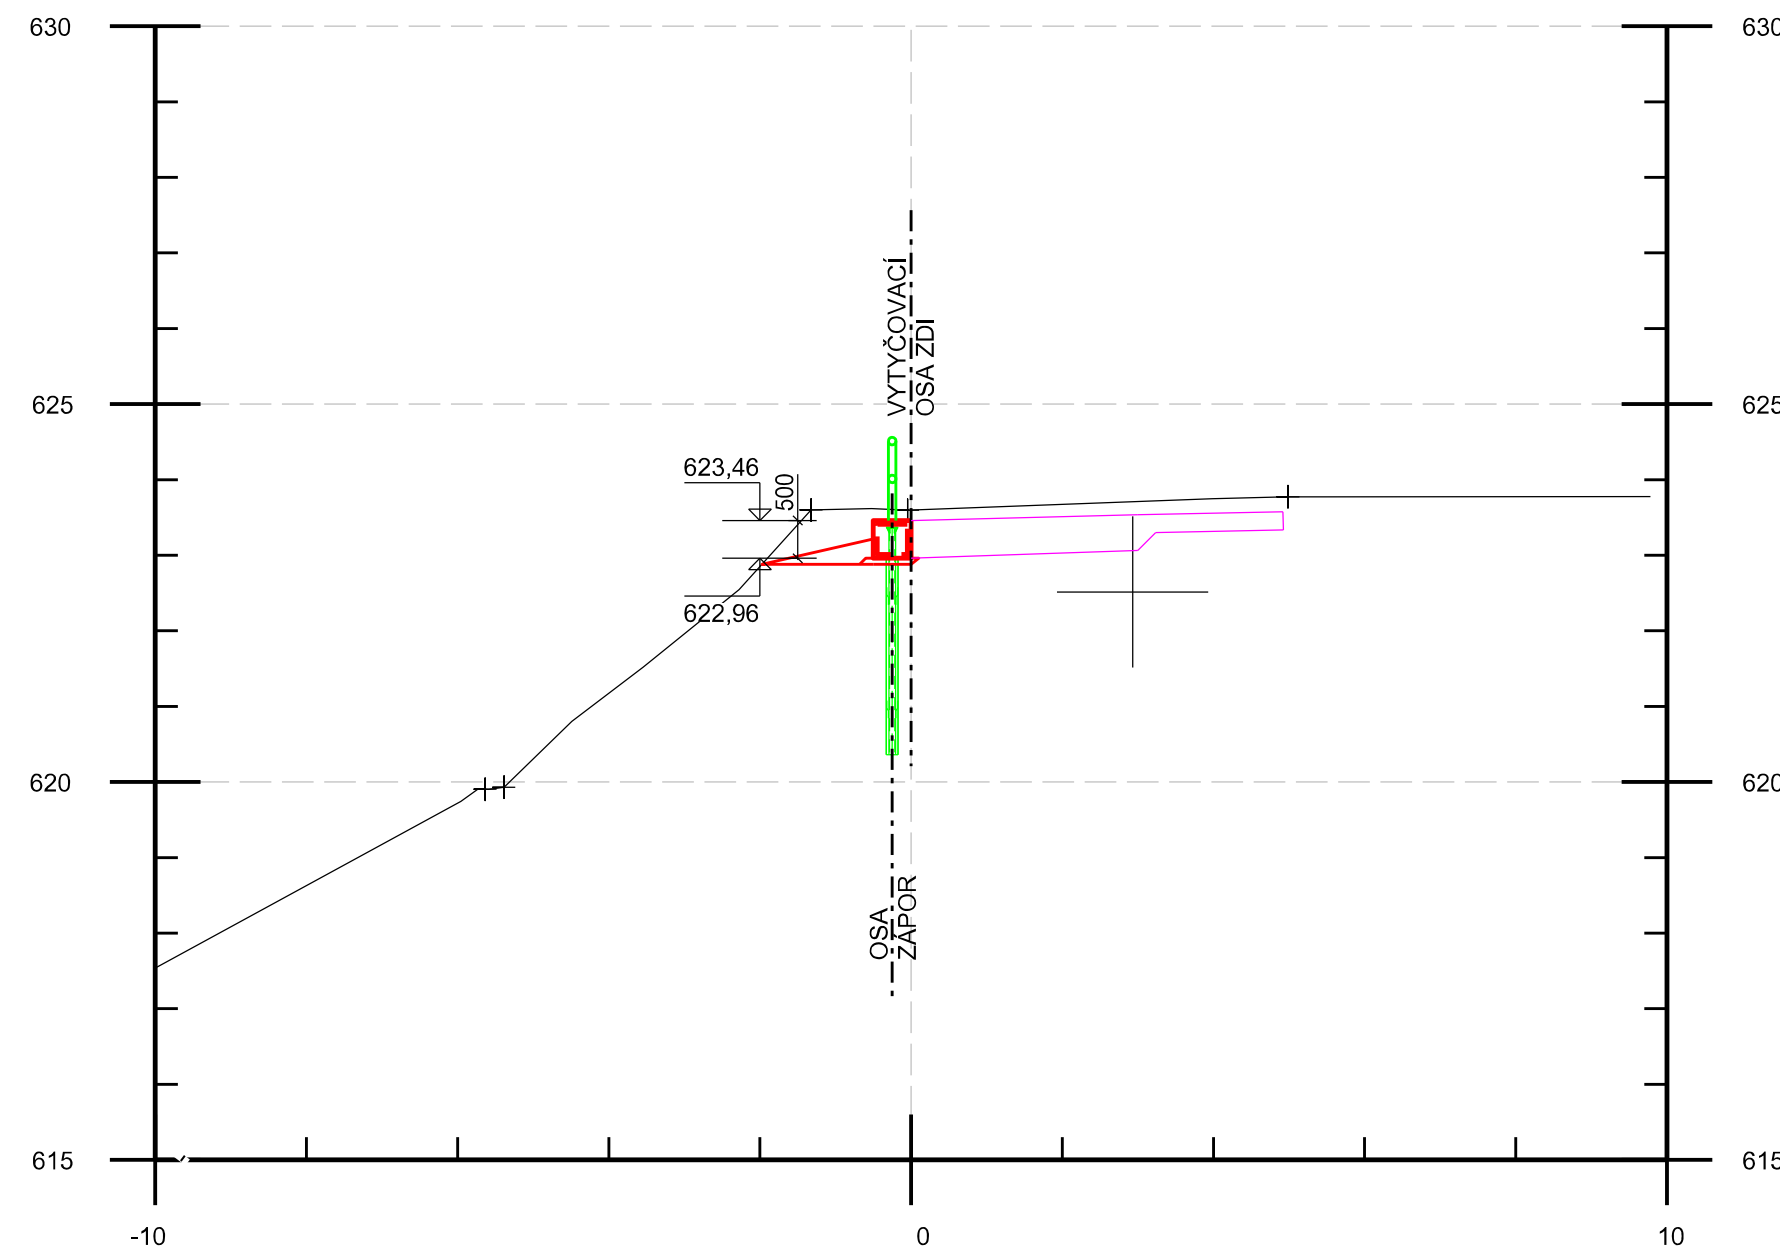

ŘEZ 2

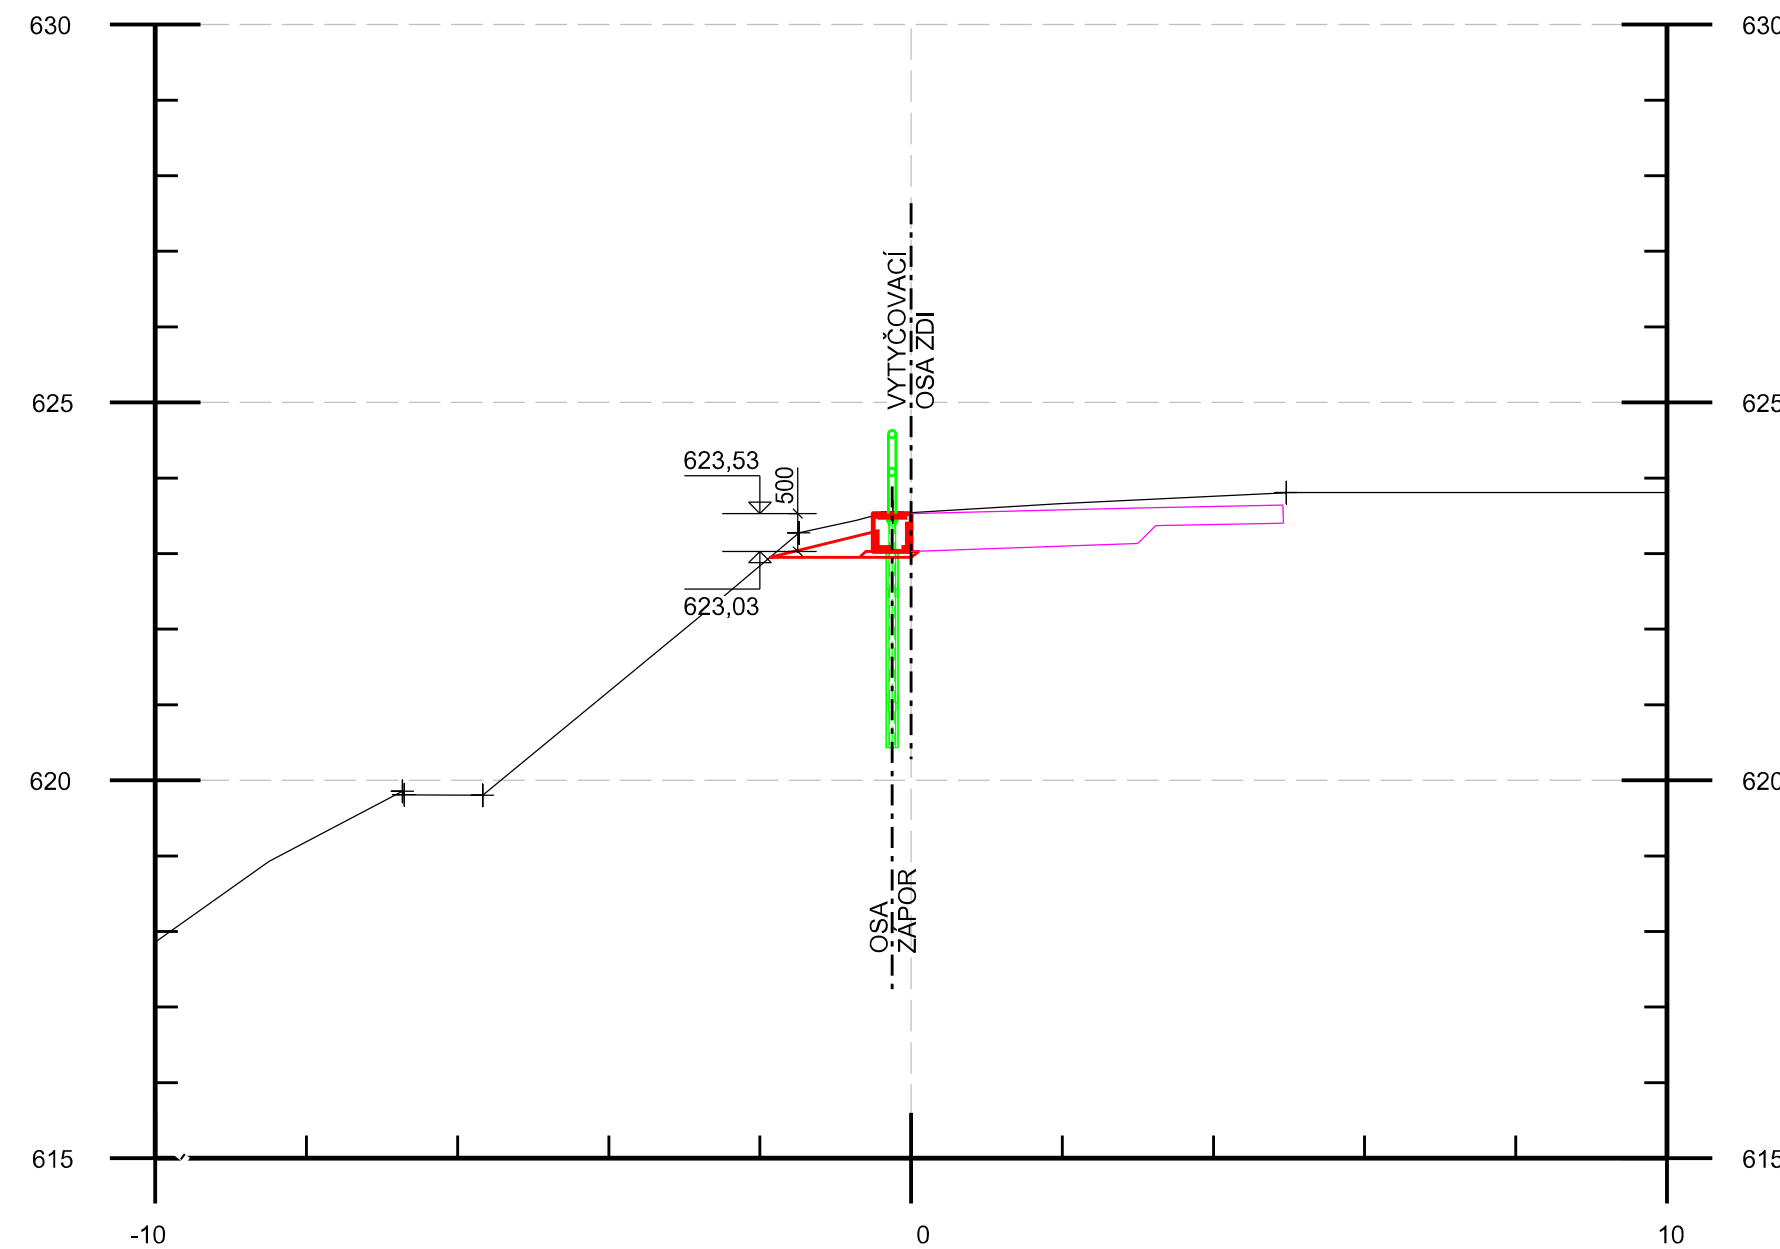

ŘEZ 3

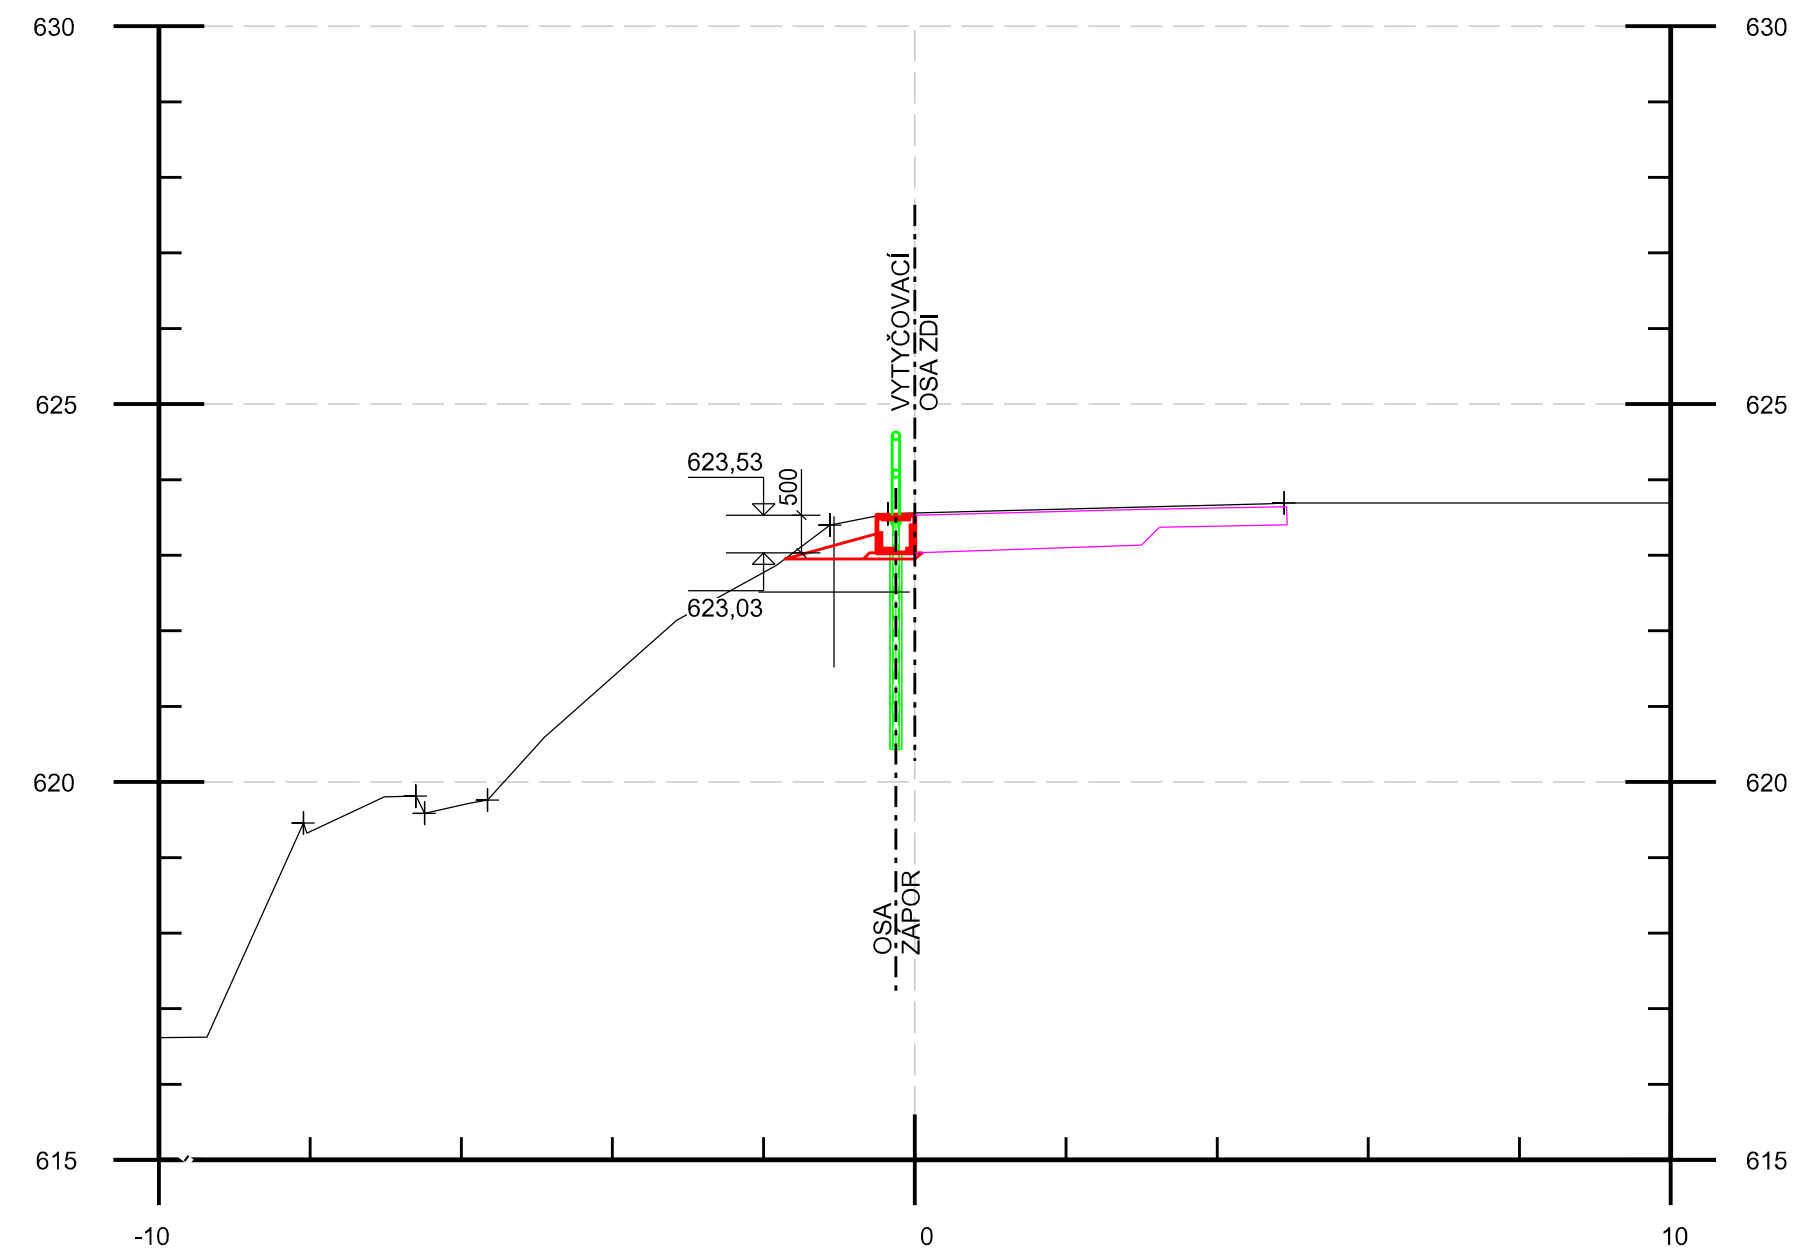

LEGENDA:

- SO 101 Komunikace
- Nově navržené konstrukce
- Související objekt SO 201
- Kov - zápora, mikropilota, výztuž, kotva, zábradlí
- Stávající konstrukce
- Stávající terén

AZ CONSULT, spol. s r.o.

Číslo zakázky.....15/138

Výrobek uvolněn k použití

Datum.....24.03.2017

VÝŠKOVÝ SYSTÉM: Bpv
SOUŘADNICOVÝ SYSTÉM: JTSK

Odpor. proj.:	Ing. M. Komín	AZCONSULT [®] spol. s r. o. Klíšská 12, 400 01 Ústí nad Labem Tel.: 475 201 103, 475 210 177 Tel/fax.: 475 201 128 E-mail: azconsult@azconsult.cz ČSN EN ISO 9001		
Vypracoval:	Ing. D. Svoboda			
Kontroloval:	Ing. P. Vít			
Kraj:	Karlovarský		Místo:	Jáchymov
Objednatel:	Město Jáchymov, nám. Republiky 1, 362 51 Jáchymov			
Akce:	Jáchymov - Rekonstrukce ulice Palackého			
Stavební objekt:	SO 201 Zeď ve staničení 0,564-0,584			
Výkres:	Příčné řezy			
Zn. souboru: ...				
Stupeň: DSP/DPS		Formát: 6 x A4		
Č. zak.: 15/138		Č. paré :		
Datum: V/2016				
Měřítko: 1 : 100		Č. přílohy: C.2.11.4		
DOKUMENTACE LZE UŽÍVAT POUZE VE SMYSLU PŘÍSLUŠNÉ SMLOUVY O DÍLO. KOPÍROVÁNÍ A ROZŠÍŘOVÁNÍ POUZE PO PŘEDCHOZÍM SOUHLASU AZ CONSULT spol. s r. o.				

DOKUMENTACI LZE UŽÍVAT POUZE VE SMYSLU PŘÍSLUŠNÉ SMLOUVY O DÍLO. KOPÍROVÁNÍ A ROZŠÍŘOVÁNÍ POUZE PO PŘEDCHOZÍM SOUHLASU AZ CONSULT spol. s r.o.