


Typ A

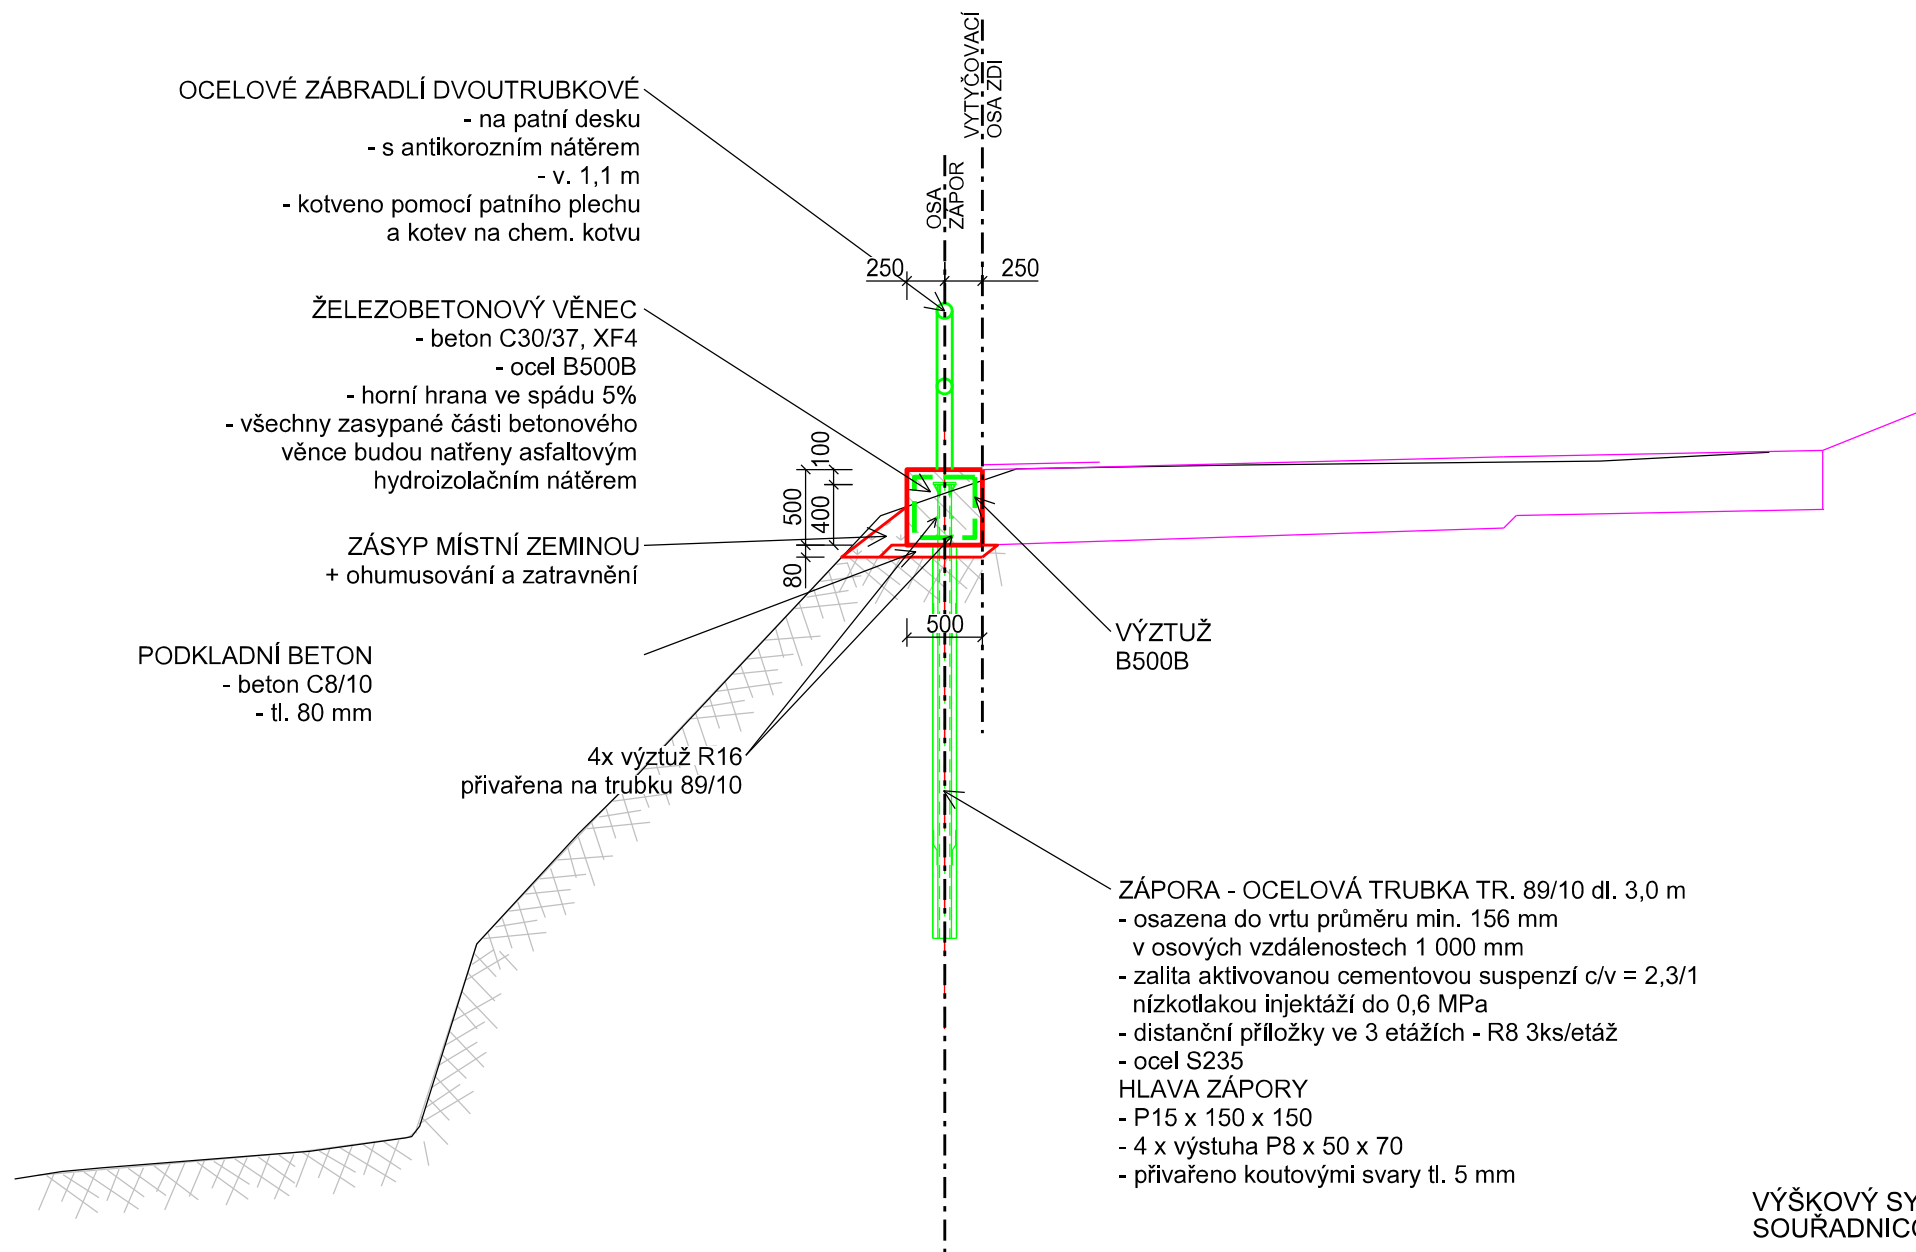

MATERIÁL:

BETON: C30/37 - XF4
OCEL: B500B
S235

LEGENDA:

- SO 101 Komunikace
— Nově navržené konstrukce
— Kov - zápora, mikropilota, výztuž, kotva, zábradlí
— Stávající terén

AZ CONSULT, spol. s r.o.

Číslo zakázky.....15/138

Výrobek uvolněn k použití

Datum.....24.03.2017.....③

VÝŠKOVÝ SYSTÉM: Bpv
SOUŘADNICOVÝ SYSTÉM: JTSK

Odpov. proj.: Ing. M. Komín <i>Komín</i>		AZCONSULT® spol. s r. o. Klišská 12, 400 01 Ústí nad Labem Tel.: 475 201 103, 475 210 177 Tel/fax.: 475 201 128 E-mail: azconsult@azconsult.cz ČSN EN ISO 9001	
Vypracoval: Ing. D. Svoboda <i>Svoboda</i>			
Kontroloval: Ing. P. Vít <i>Vít</i>			
Kraj: Karlovarský	Místo: Jáchymov		
Objednatel: Město Jáchymov, nám. Republiky 1, 362 51 Jáchymov			
Akce: Jáchymov - Rekonstrukce ulice Palackého		Zn. souboru: ...	
Stavební objekt: SO 201		Stupeň: DSP/DPS	Formát: 2 x A4
Zed' ve staničení 0,529-0,542		Č. zak.: 15/138	Č. paré :
Výkres: Vzorový řez		Datum: V/2016	
		Měřítko: 1 : 50	Č. přílohy: C.2.10.2
DOKUMENTACI LZE UŽÍVAT POUZE VE SMYSLU PŘÍSLUŠNÉ SMLOUVY O DÍLO. KOPÍROVÁNÍ A ROZŠÍŘOVÁNÍ POUZE PO PŘEDCHOZÍM SOUHLASU AZ CONSULT spol. s r. o.			