


ZÁKLADOVÁ PATKA POD KOTEL A POD KOMÍN

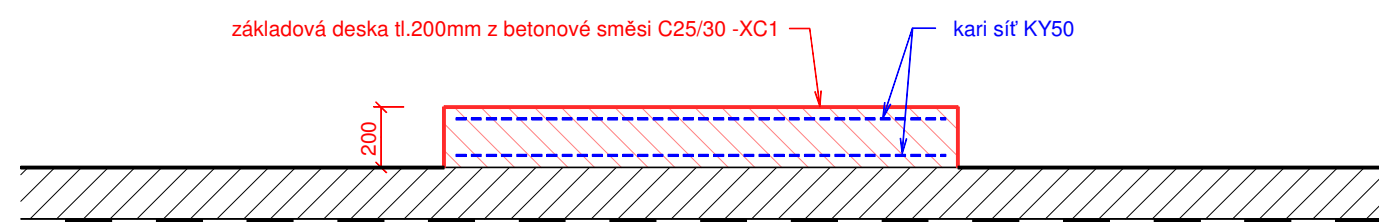

ČÁST VNITŘNÍHO PROSTORU KOTELNY BUDE NOVĚ VYBAVENA
VNITŘNÍ JÁDROVOU OMÍTKOU. (CCA 50% PLOCH STĚN)
CELÝ VNITŘNÍ PROSTOR KOTELNY BUDE NOVĚ VYMALOVÁN.
NA PODLAHU BUDE APLIKOVÁNA SAMONIVELAČNÍ STĚRKA
A OCHRANNÝ EPOXIDOVÝ NÁTĚR.

Index změny:	Popis změny:	Datum:	Provedl:	Podpis:

Kreslil:	Projektant:	Zodp. projektant:	 Konstrukční kancelář pro pozemní stavby Ing. Vlastimil Čegan <i>Autorizovaný inženýr v oboru statika a dynamika staveb - ČKAIT 1300291</i> IČO: 702 38 740 vlastimil.čegan@seznam.cz telefon: 602 212 700 Office: Americká 1, 350 02 Cheb
Jiří Nováček	Jiří Nováček	Ing. Martin Kroc	
St.ú.: Sokolov			
Obec: Královské Poříčí			Jiří Nováček <i>Projekční ústav se zvláštní autorskou odpovědností</i> IČO: 06489493 novacej@seznam.cz telefon: 726 211 125
Investor: Správa majetku Královské Poříčí s.r.o., Lázeňská 170, 354 41 Královské Poříčí			DSP Stupeň: 4A4
Akce: Změna zdroje tepla - kotelna K2 Statek Bernard, ulice Šachetní č.p.135, 354 41 Královské Poříčí na st.p.č.662, k.ú. Královské Poříčí (672688)			Měřítko: 1:50
Část: D.1.1. Architektonicko-stavební řešení			Datum: 04/21
Obsah: Přílohy řez objektem			Č. zakázky: 2104-04
			Č. přílohy: D.1.1.b-2