




PŮDORYS KOTELNY, M 1:50

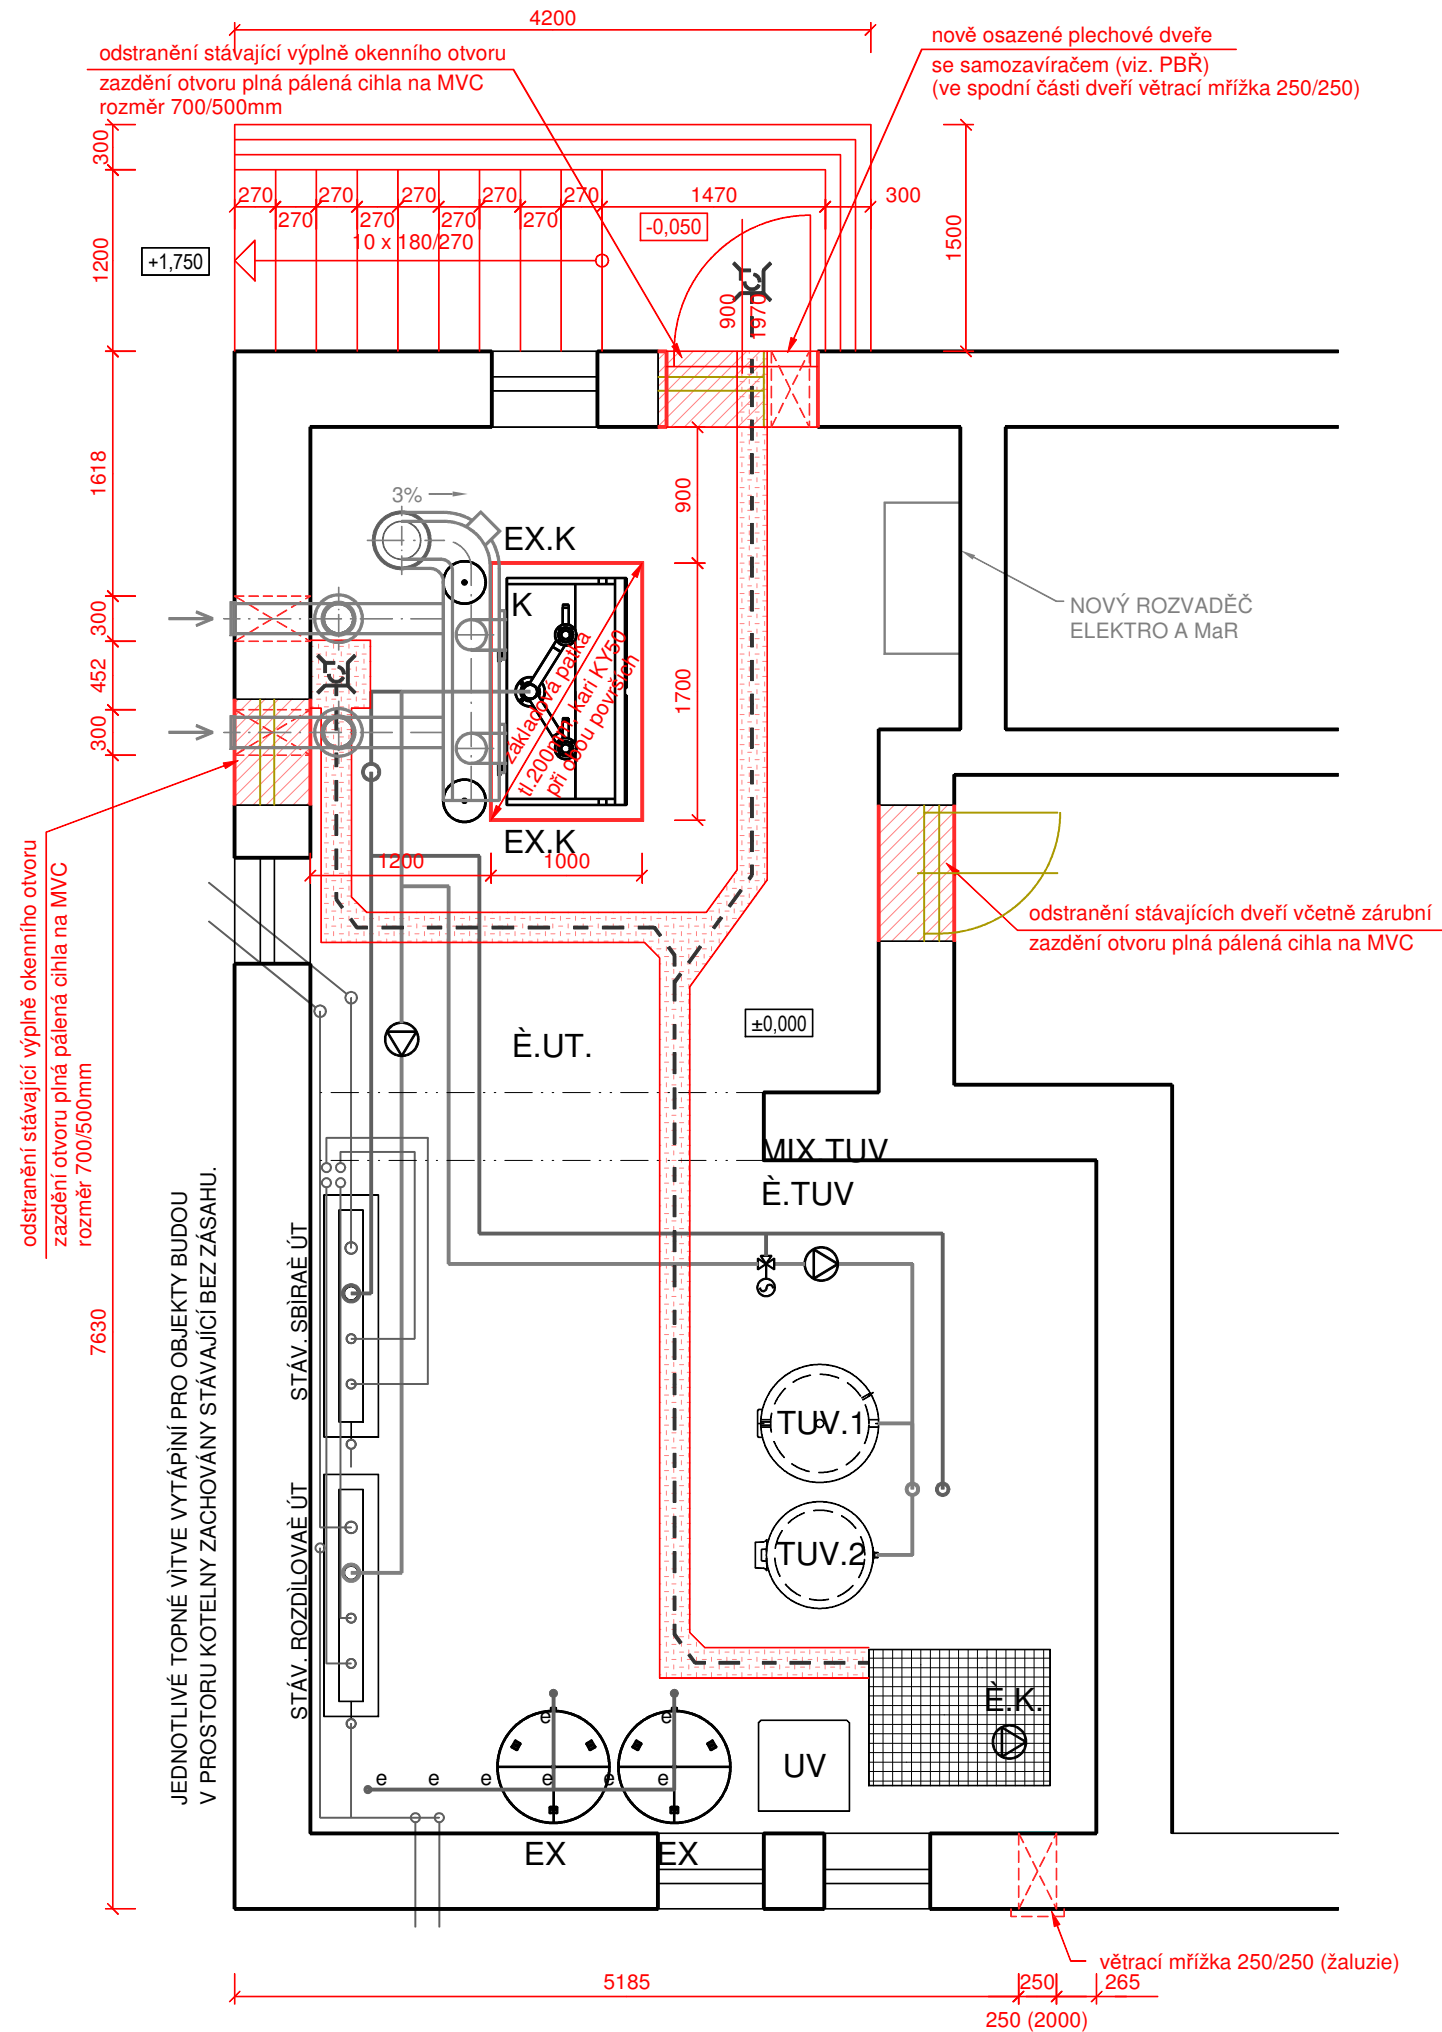

ŘEZ SCHODIŠTĚM

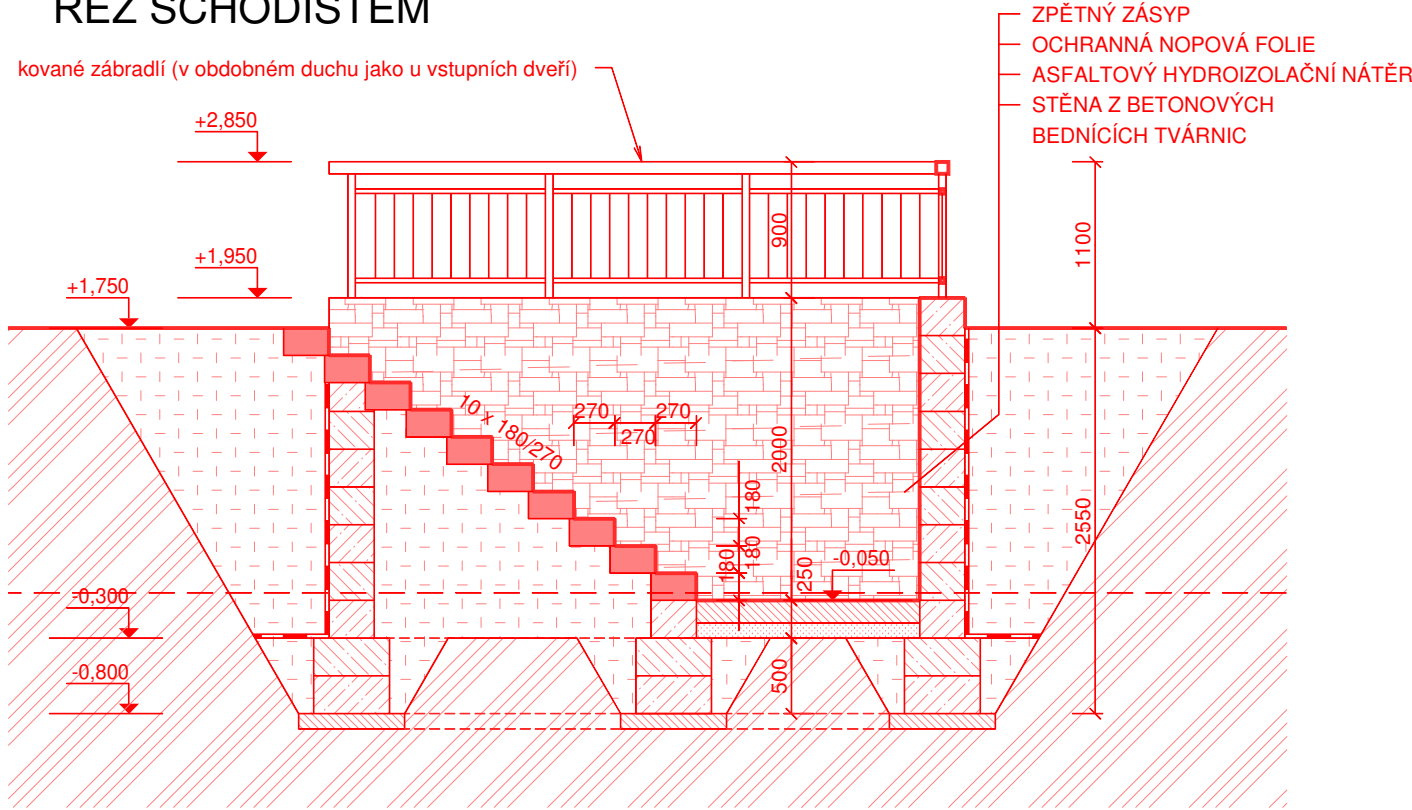

PŮDORYS ZÁKLADOVÝCH KONSTRUKCÍ SCHODIŠTĚ

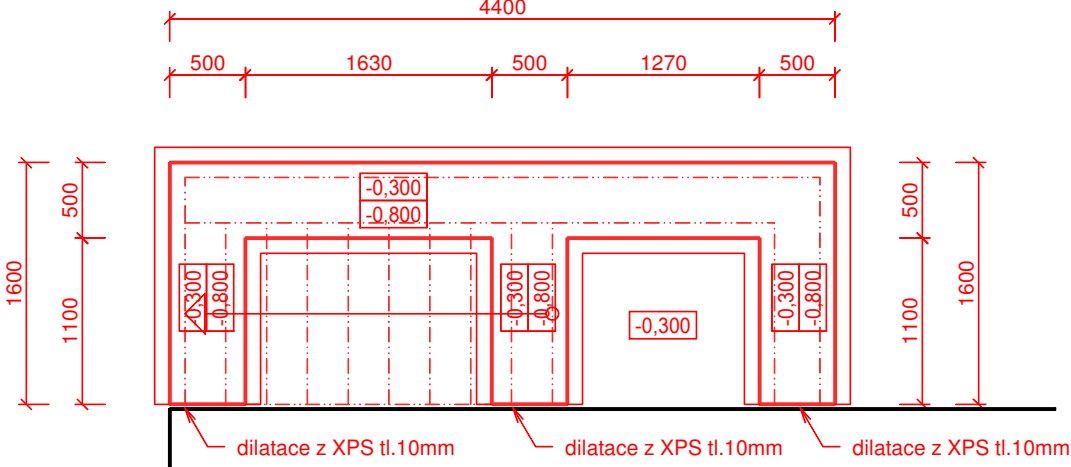

Index změny:	Popis změny:	Datum:	Provedl:	Podpis:

Kreslil:	Projektant:	Zodp. projektant:	 Konstrukční kancelář pro pozemní stavby Ing.Vlastimil Čegan Jiří Nováček <i>Autorizovaný inženýr v oboru statika a dynamika staveb, ČKAIT 1300291</i> <i>Projektová činnost ve výstavbě</i> IČO: 702 38 740 IČO: 06436943 vlastimil.čegan@seznam.cz novacij@senam.cz telefon : 602 212 700 telefon : 776 211 125 Office: Americká 1, 350 02 Cheb	
Jiří Nováček	Jiří Nováček	Ing. Martin Kroc		
St.ú.:	Sokolov			
Obec:	Královské Poříčí			
Investor:	Správa majetku Královské Poříčí s.r.o., Lázeňská 170, 354 41 Královské Poříčí		Stupeň:	DSP
Akce:	Změna zdroje tepla - kotelna K2 Statek Bernard, ulice Šachetní č.p.135, 354 41 Královské Poříčí na st.p.č.662, k.ú. Královské Poříčí (672688)		Formát:	3A4
Část:	D.1.1. Architektonicko-stavební řešení		Měřítko:	1:50
Obsah:	Půdorys kotelny		Datum:	04/21
			Č. zakázky:	2104-04
			Č. přílohy:	D.1.1.b-1