


PŮDORYS STŘECHY, M 1:50

PŮDORYS PODKROVÍ, M 1:50

PŮDORYS 2.NP, M 1:50

PŮDORYS 1.NP, M 1:50

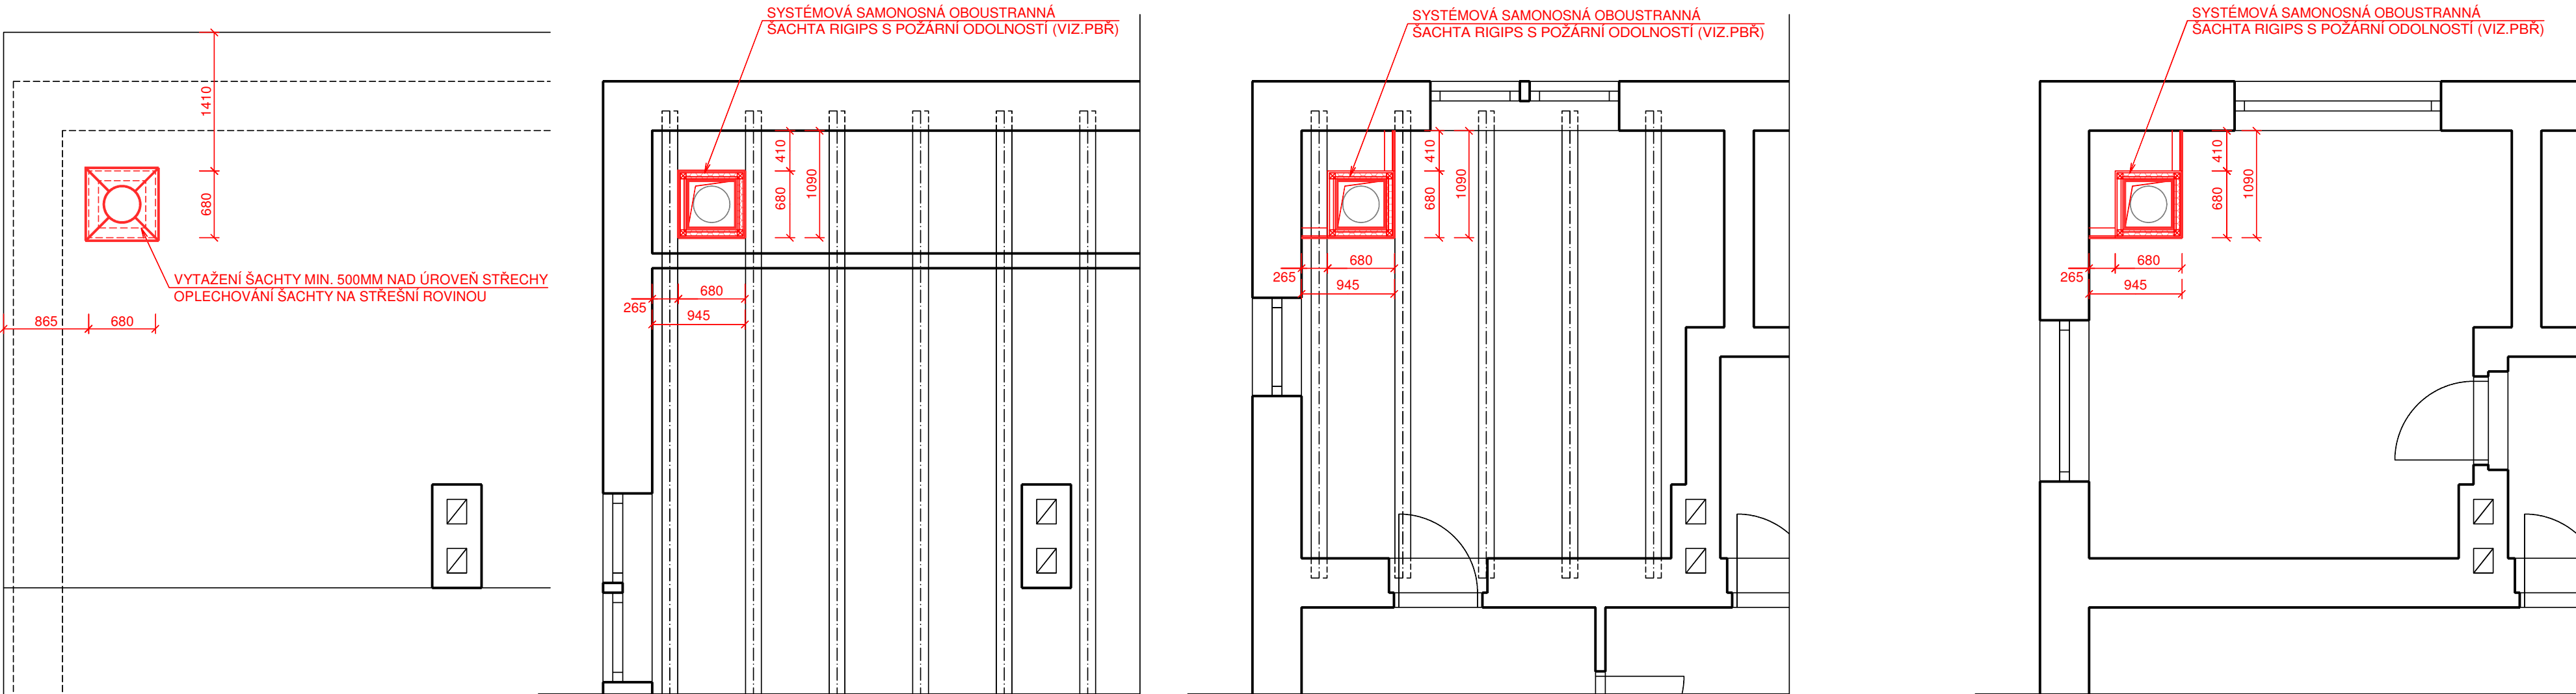

POZNÁMKA:

PŘI NÁVRHU PROSTUPŮ STROPNÍMI KONSTRUKCEMI NEBYLO MOŽNÉ PROVÉST SONDY PRO OVĚŘENÍ SKLADEB.
PROSTUPY STROPNÍMI KONSTRUKCEMI JSOU NAVRŽENY POUZE SCHÉMATICKY.

Index změny:	Popis změny:	Datum:	Provedl:	Podpis:

Kreslil:	Projektant:	Zodp. projektant:	<div><div><div><div><div></div></div><div>Konstrukční kancelář pro pozemní stavby</div></div><div><div>Ing.Vlastimil Čegan</div><div><small>Autorizovaný inženýr v oboru statika a dynamika staveb. ČKA/IT 1300291</small></div></div><div><div>Jiří Nováček</div><div><small>Projektová činnost ve výstavbě</small></div></div><div><div>St.ú.: Sokolov</div><div>Obec: Královské Poříčí</div></div><div><div>Ing.Vlastimil Čegan</div><div><small>ICo: 702 38 740</small></div></div><div><div>Jiří Nováček</div><div><small>ICo: 06436943</small></div></div><div><div>vlastimil.čegan@seznam.cz</div><div><small>telefon : 602 212 700</small></div></div><div><div>novacij@seznam.cz</div><div><small>telefon : 776 211 125</small></div></div><div><div>Office: Americká 1, 350 02 Cheb</div></div></div></div>	
Investor:	Správa majetku Královské Poříčí s.r.o., Lázeňská 170, 354 41 Královské Poříčí		Stupeň:	DSP
Akce:	Změna zdroje tepla - kotelna K2		Formát:	3A4
	Statek Bernard, ulice Šachetní č.p.135, 354 41 Královské Poříčí		Měřítko:	1:50
	na st.p.č.662, k.ú. Královské Poříčí (672688)		Datum:	04/21
Část:	D.1.1. Architektonicko-stavební řešení		Č. zakázky:	2104-04
Obsah:	Půdorysy podlaží		Č. přílohy:	D.1.1.b-2