


PŪDORYS KOTELNY

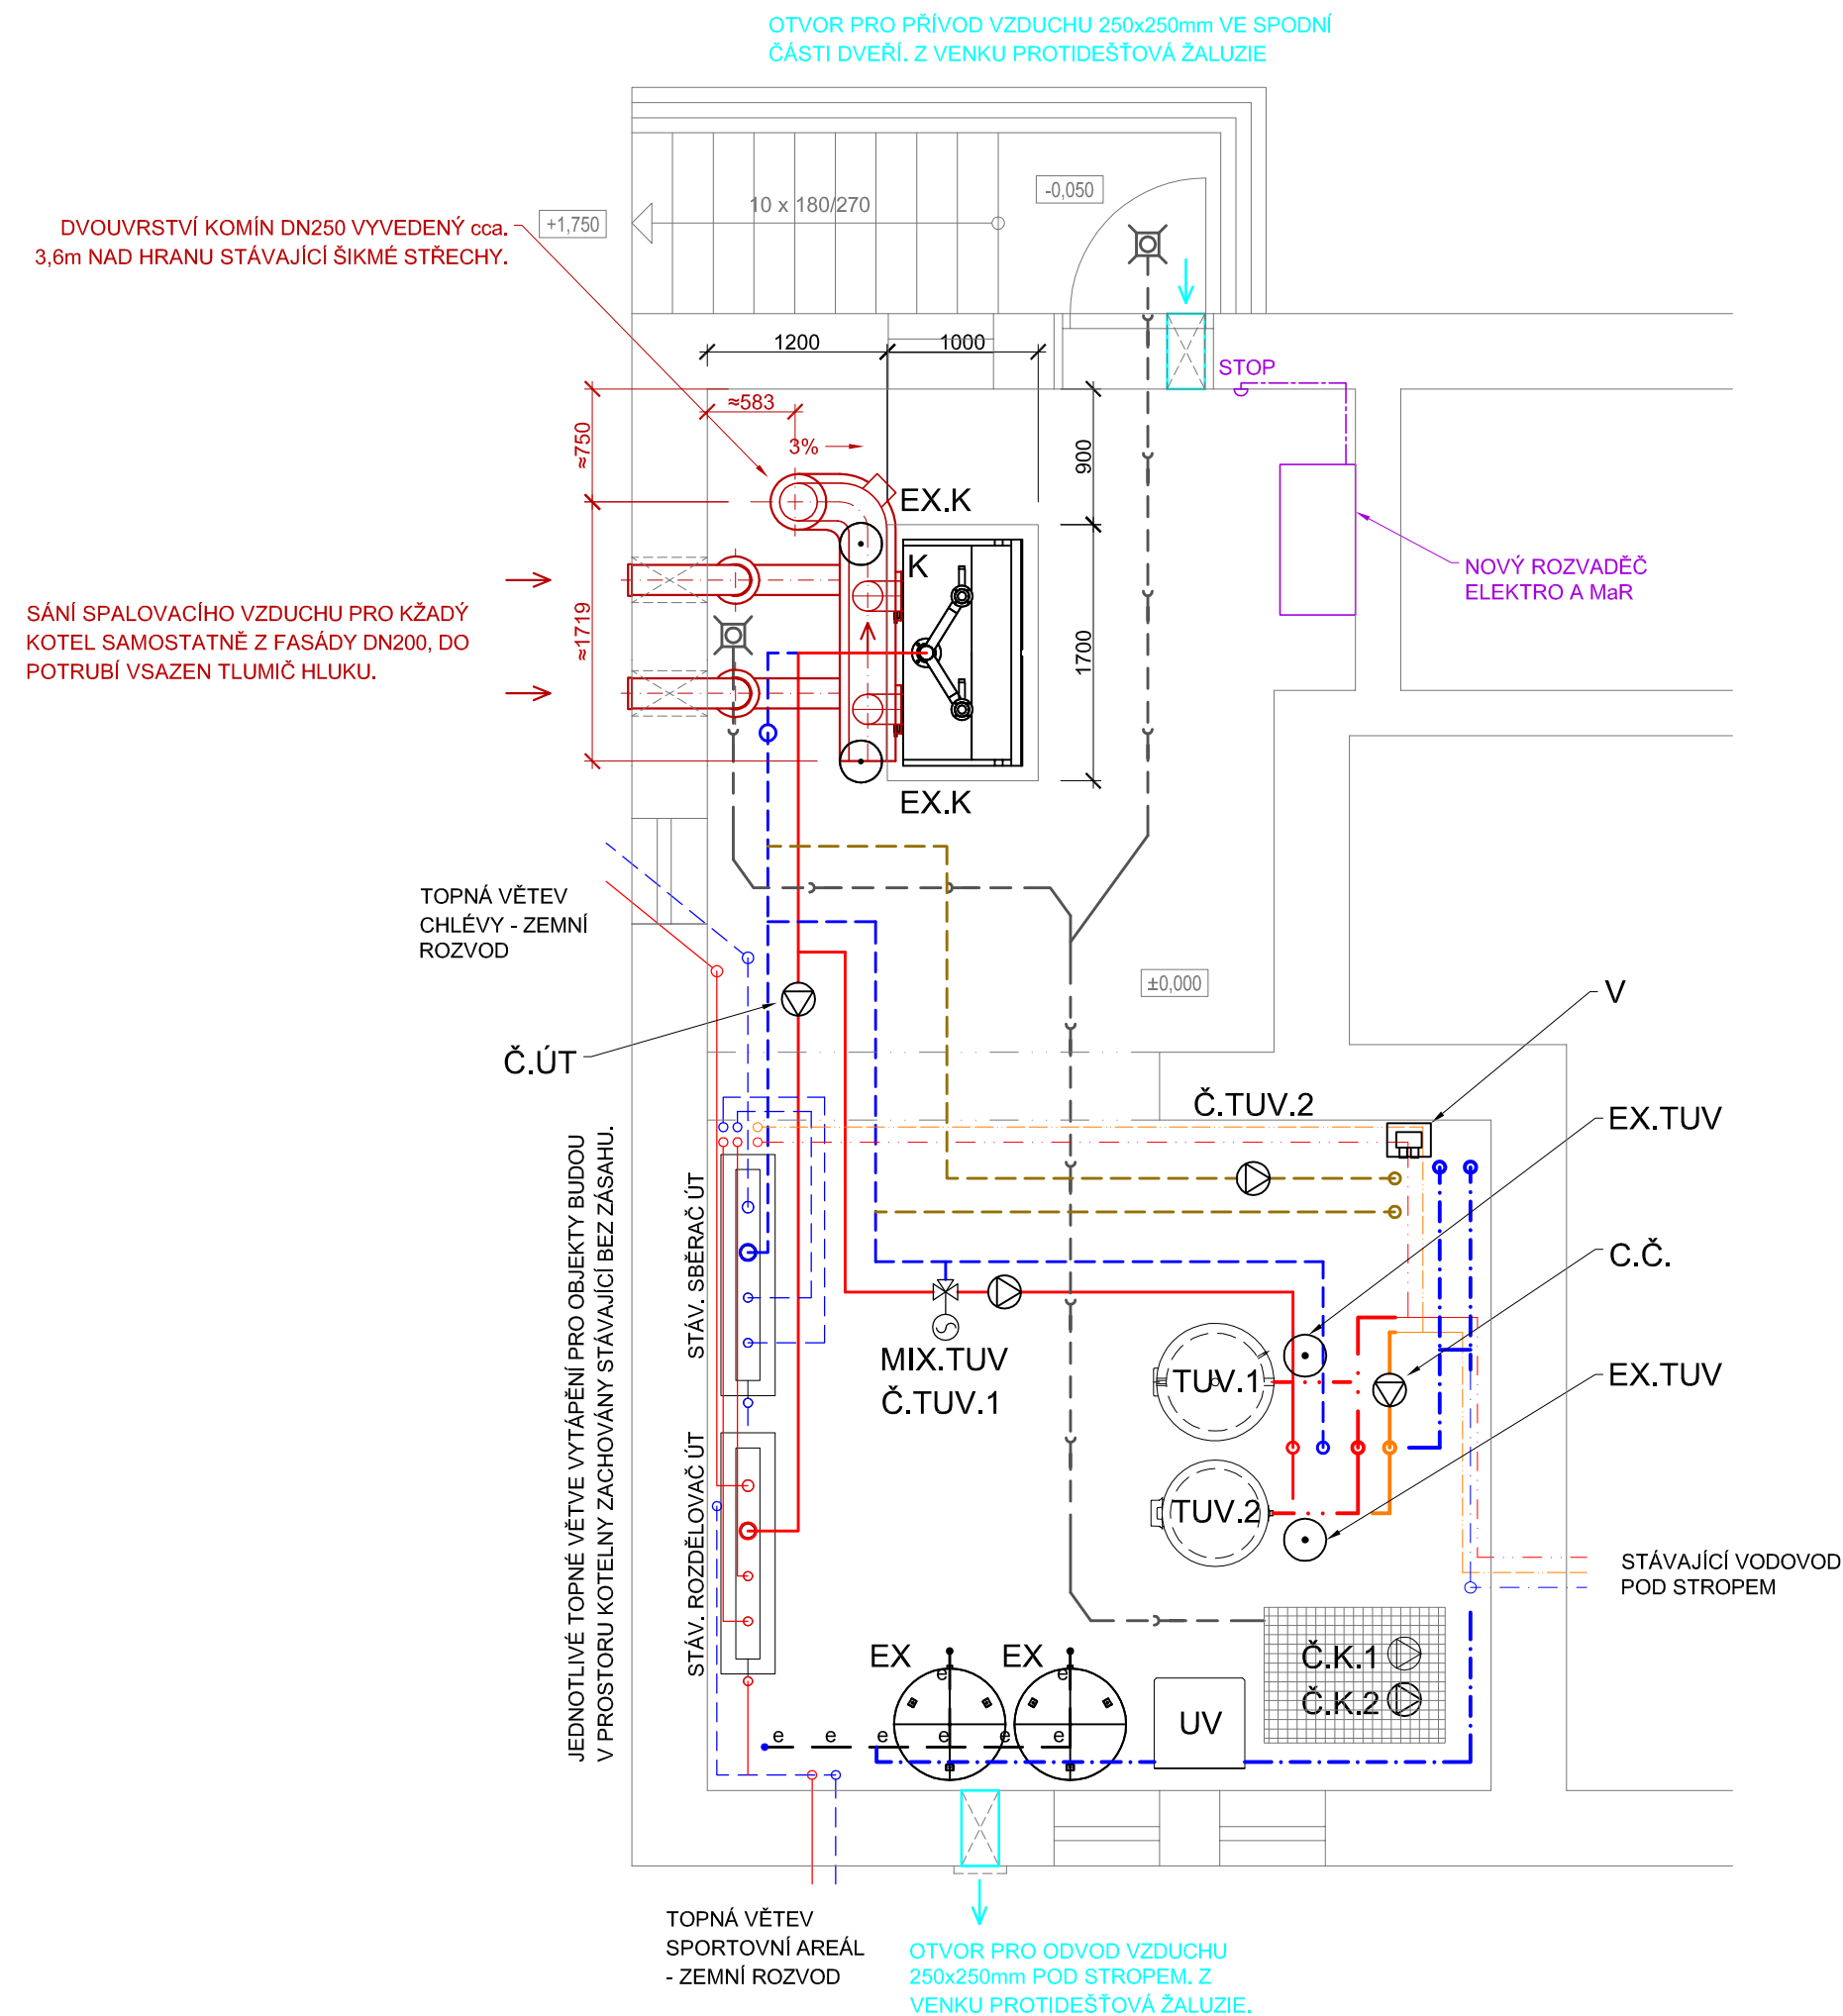

LEGENDA:

K ... PLYNOVÝ KONDENZAČNÍ KOTEL VIESSMANN VITOCROSSAL 100 CIB 400kW
(DVOJKOTEL 2x200kW)

V ... DESKOVÝ PÁJENÝ VÝMĚNÍK PŘEDEHŘEVU TUV 60kW, $\Delta p_{max}=10\text{Pa}$, PN16

EX.K TLAKOVÁ EXPANZNÍ NÁDOBA KOTLOVÁ
EX	... TLAKOVÁ EXPANZNÍ NÁDOBA OKRUHU VYTÁPĚNÍ
EX.TUV	... TLAKOVÁ EXPANZNÍ NÁDOBA PRO ROZVODY VODOVODU

TUV.1	... STÁVAJÍCÍ NEPŘÍMOTOPNÝ ZÁSOBNÍK TUV REGULUS 500l
TUV.2	... STÁVAJÍCÍ NEPŘÍMOTOPNÝ ZÁSOBNÍK TUV DRAŽICE 500l

MIX.TUV	... NOVÝ TŘÍCESTNÝ SMĚŠOVACÍ VENTIL PRO OHŘEV TUV, kvs=25
Č.TUV.1	... NOVÉ NABÍJECÍ ČERPADLO PRO OHŘEV TUV
Č.TUV.2	... NOVÉ NABÍJECÍ ČERPADLO PRO PŘEDEHŘEV TUV
Č.ÚT	... NOVÉ ELEKTRONICKY ŘÍZENÉ ČERPADLO PRO VYTÁPĚNÍ
C.Č	... CÍRKULAČNÍ ČERPADLO TUV
Č.K.1	... STÁVAJÍCÍ ČERPADLO Z JÍMKY DO KANALIZACE
Č.K.2	... NOVÉ ZÁLOŽNÍ ČERPADLO Z JÍMKY DO KANALIZACE

UV ... ÚPRAVNA VODY KATEXOVÁ - ZMĚKČOVACÍ FILTR

The diagram illustrates various types of pipes and conduits in a building layout, color-coded and labeled as follows:

- POTRUBÍ VYTÁPĚNÍ PŘÍVOD STÁVAJÍCÍ** (Heating supply existing)
- POTRUBÍ VYTÁPĚNÍ ZPÁTEČKA STÁVAJÍCÍ** (Heating return existing)
- POTRUBÍ VYTÁPĚNÍ PŘÍVOD NOVÉ** (Heating supply new)
- POTRUBÍ VYTÁPĚNÍ ZPÁTEČKA NOVÉ** (Heating return new)
- POTRUBÍ VYTÁPĚNÍ PŘEDEHŘEV TUV NOVÉ** (Heating preheating of DHW new)
- EXPANZNÍ POTRUBÍ** (Expansion pipe)
- POTRUBÍ KANALIZACE V PODLAZE STÁVAJÍCÍ** (Sewerage in floor existing)
- POTRUBÍ KANALIZACE V PODLAZE NOVÉ** (Sewerage in floor new)
- POTRUBÍ SV STÁVAJÍCÍ** (Ventilation existing)
- POTRUBÍ SV NOVÉ** (Ventilation new)
- POTRUBÍ TUV STÁVAJÍCÍ** (DHW existing)
- POTRUBÍ TUV NOVÉ** (DHW new)
- POTRUBÍ CÍRKULACE STÁVAJÍCÍ** (Circulation existing)
- POTRUBÍ CÍRKULACE NOVÉ** (Circulation new)

DETAILNÍ ROZMÍSTĚNÍ ARMATUR A ZPŮSOB ZAPOJENÍ NOVÉ TECHNOLOGIE VIZ. SCHÉMA ZAPOJENÍ KOTELNY !

[illegible]

Tato dokumentace slouží jako podklad pro vydání stavebního povolení/ohlášení. Neslouží jako podklad pro provádění stavby.
Dokument lze užívat ve smyslu příslušné smlouvy (objednávky) o dílo. Žádná jeho část nemůže být dle zákona č. 121/2000 Sb. kopírována nebo jiným způsobem rozšiřována bez souhlasu Kalora a.s.