


PŮDORYS STROPNÍ KONSTRUKCE, M 1:50

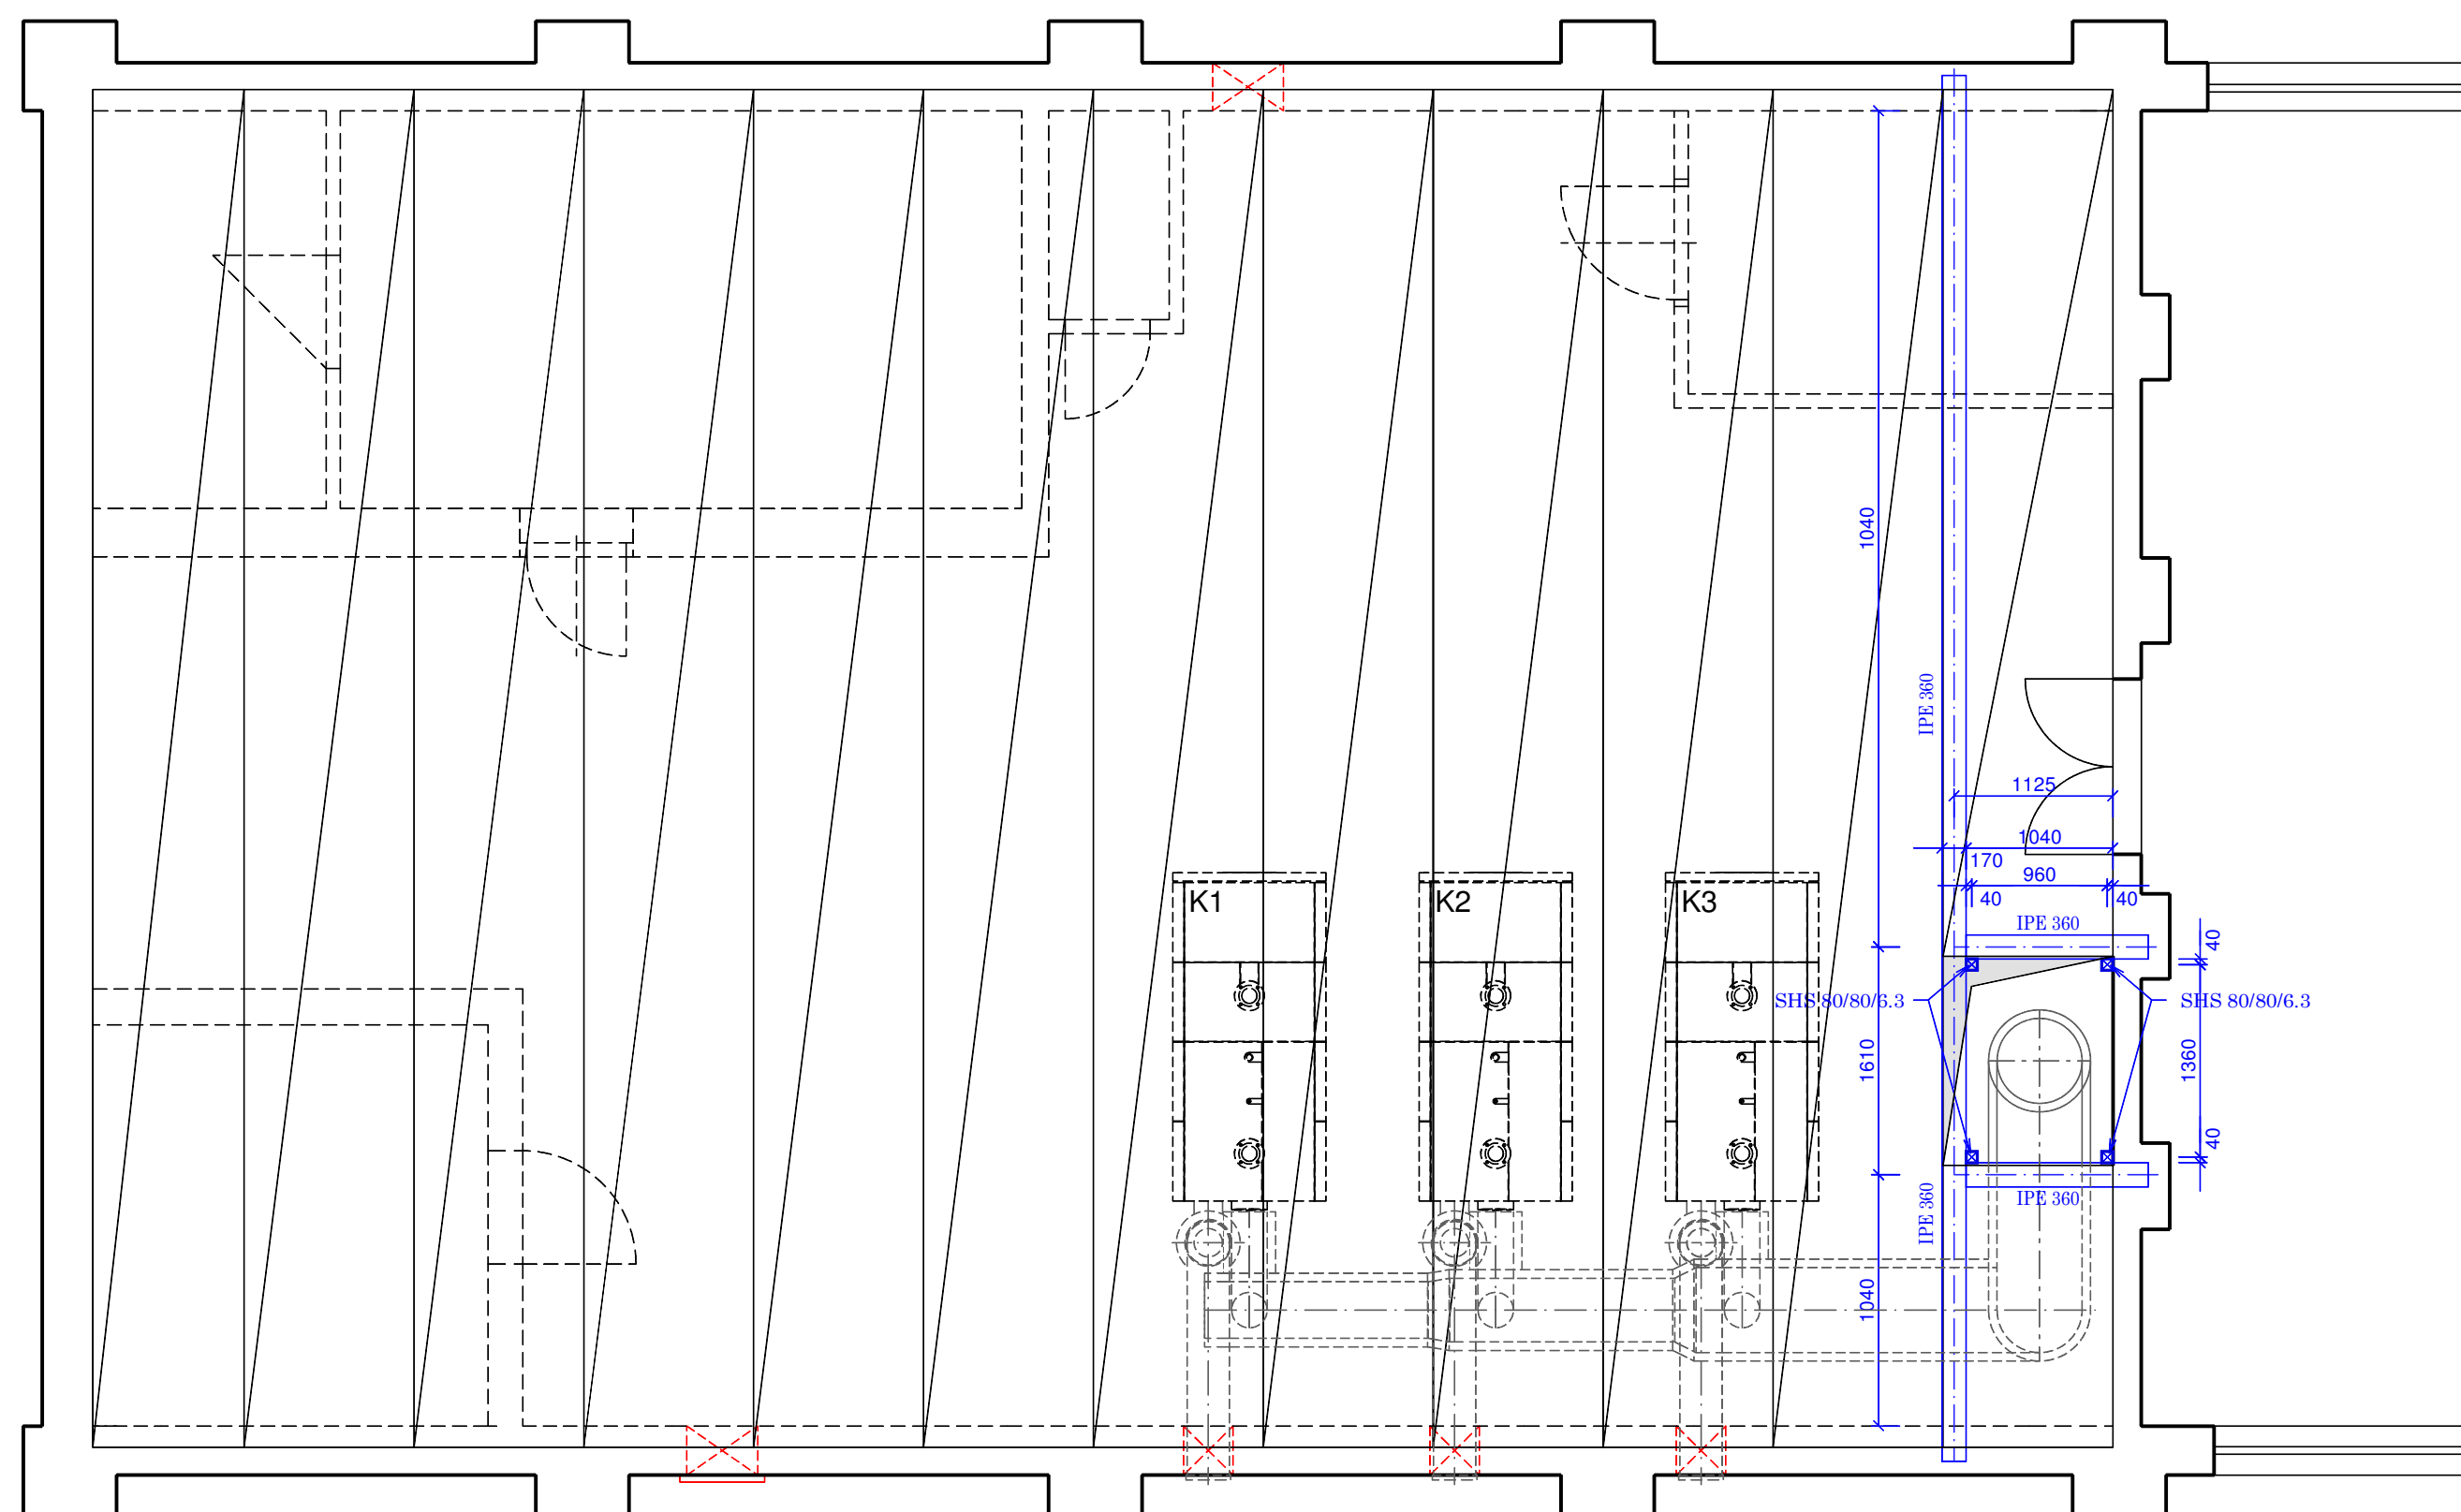

Index změny:	Popis změny:	Datum:	Provedl:	Podpis:

Kreslil:		Projektant:	Zodp. projektant:	 Konstrukční kancelář pro pozemní stavby Ing. Vlastimil Čegan <i>Autorizovaný inženýr v oboru státní a a dynamika staveb. ČKAT 1300291</i> IČO: 702 282 740 vlastimil.čegan@seznam.cz telefon: 776 212 700	Jiří Nováček <i>Projekční úřad v oboru státní a a dynamika staveb. ČKAT 1300291</i> IČO: 06436943 novaci@seznam.cz telefon: 776 211 125
Jiří Nováček		Jiří Nováček	Ing. Martin Kroc		
St.Ú.:		Sokolov		Office: Americká 1, 350 02 Cheb	
Obec:		Královské Poříčí			
Investor:	Správa majetku Královské Poříčí s.r.o., Lázeňská 170, 354 41 Královské Poříčí			Stupeň:	DSP
Akce:	Změna zdroje tepla - kotelna K1 Městská kotelna, ul. Na Sidišti, 354 41 Královské Poříčí na st.p.č.182/2, k.ú. Královské Poříčí (672688)			Formát:	3A4
				Měřítko:	1:50
				Datum:	04/21
Část:	D.1.1. <i>Architektonicko-stavební řešení</i>			Č. zakázky:	2104-04
Obsah:	Půdorys stropní konstrukce			Č. přílohy:	D.1.1.b-2