
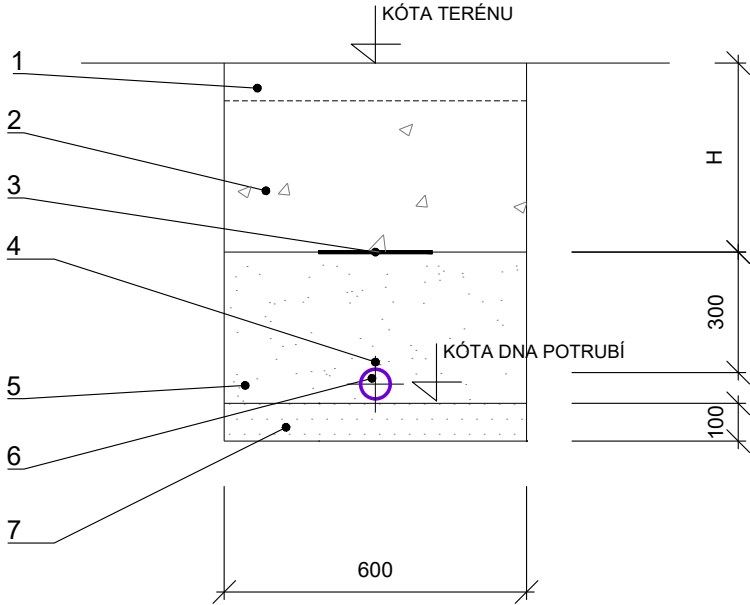


Druh povrchu	ostatní kom.	zastavěná plocha, nádvoří
Parcelní číslo	395/1	182/2
Vzdálenost lomových bodů	10.35	

Průběh trasy

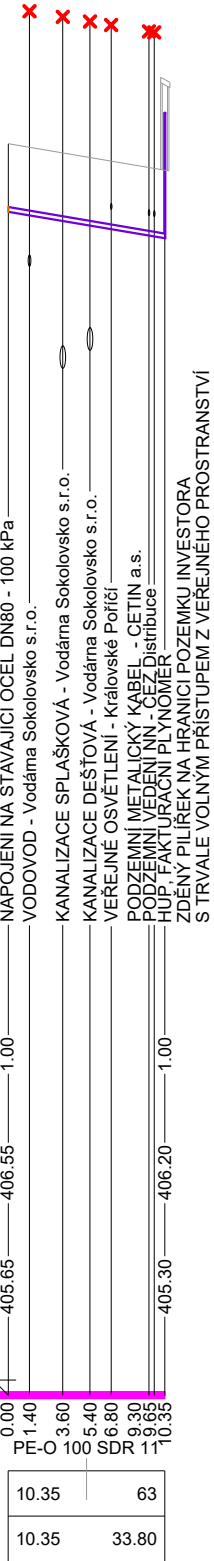

LEGENDA

- 1 úprava povrchu výkopu do původního stavu - ostatní komunikace
- 2 hutněný zásyp zeminou
- 3 fólie žluté barvy
- 4 signální vodič Cu 2,5 mm²
- 5 hutněný zásyp nesoudržnou zeminou
- 6 potrubí PE-O 100 SDR 11 dn 63
- 7 pískové lože

Index změny	Datum změny	Popis změny	Změnu navrhl	Změnu schválil
Vypracoval Pavel Chalupský	Zodpovědný projektant ing. Zdeněk FRYŠ	<div> tel. 354 400 321 Nám. B. Neumanna čp. 1686/6 www.kalora.cz, info@kalora.cz 350 02 Cheb</div>		
Kraj Karlovarský	Obec Královské Poříčí	Investor Správa majetku Královské Poříčí s.r.o., Lázeňská 170, 354 41 Královské Poříčí		
Akce ZMĚNA ZDROJE TEPLA - KOTELNA K1 Městská kotelna, ul. Na Sídlišti, 354 41 Královské Poříčí st.p.č. 182/2, k.ú Královské Poříčí (672688) D.2.1 STL plynová přípojka			Formát 2×A4	číslo paré
			Datum 03/2021	
			Stupeň DUR+DSP <small>(součástí uzutiny řezání a stavební povolení)</small>	
			Zakázka 21PM201	
Výkres Podélný profil, příčný řez			Meřítko 1:500/100	Archivní číslo D.2.1-04

Tato dokumentace slouží jako podklad pro vydání stavebního povolení/ohlášení. Neslouží jako podklad pro provádění stavby.
Dokument lze užívat ve smyslu příslušné smlouvy (objednávky) o dílo. Žádná jeho část nemůže být dle zákona č. 121/2000 Sb. kopírována nebo jiným způsobem rozšiřována bez souhlasu Kalora a.s.