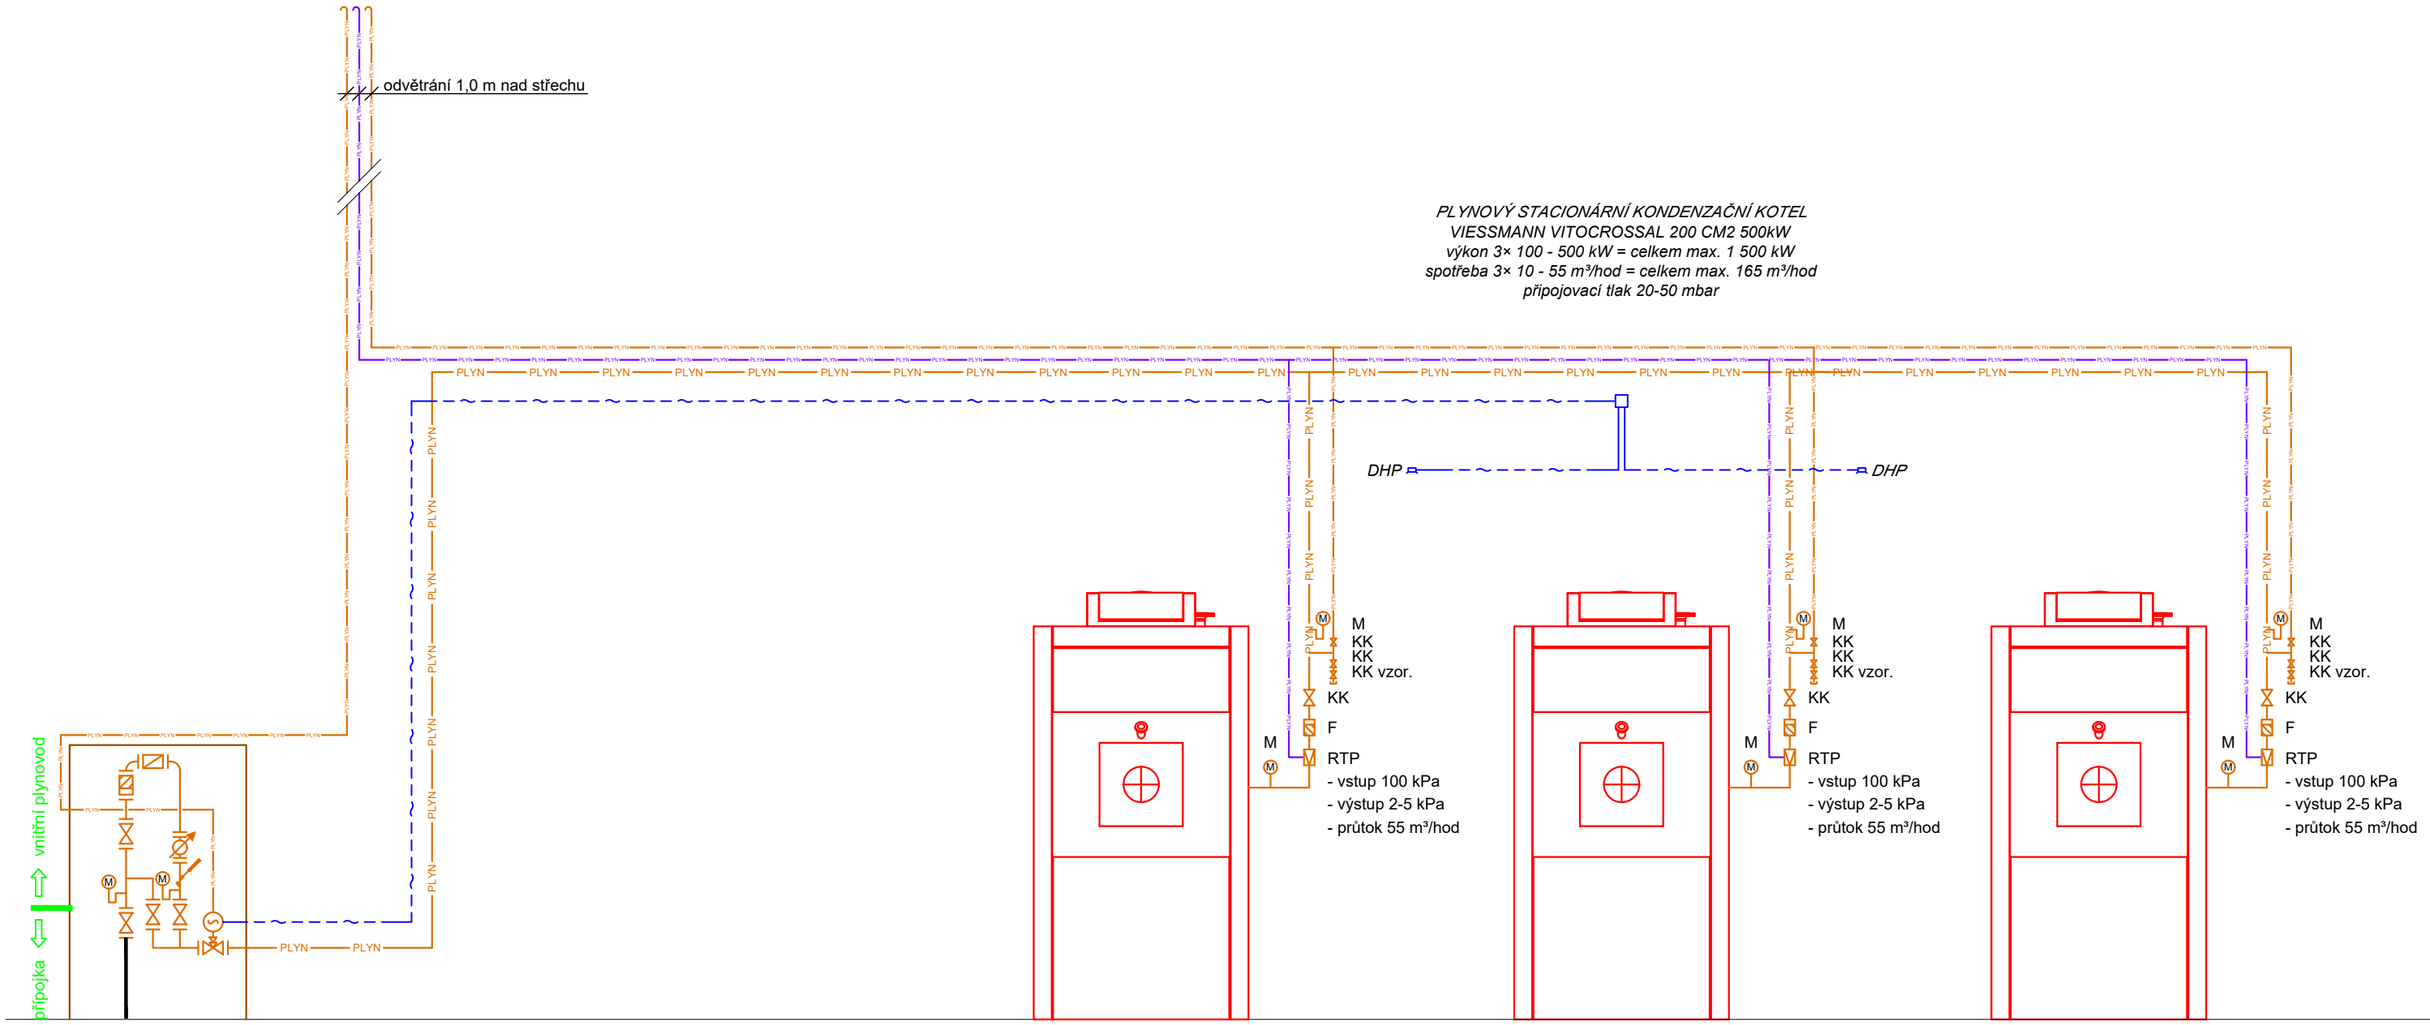

Zděný pilířek na hranici pozemku investora s trvale volným přístupem z veřejného prostranství

- *HUP (hlavní uzávěr plynu) kulový kohout přírubový DN50*
- *filtr plynový přírubový DN50*
- *zpětná klapka přírubová DN50*
- *fakturační plynoměr rotační G65/DN50/PN16, stavební rozměr 171 mm + 4× těsnění v požadovaném rozsahu 10 - 155 m³/hod*
- *dle vyjádření GasNet, s.r.o. zastoupená společností GasNet Služby, s.r.o.*
- *dle SMLOUVY o připojení k distribuční soustavě č.: 310090008042*
- *HUK (hlavní uzávěr kotelny) kulový kohout přírubový DN50*
- *na obtoku plynoměru osazen kulový kohout přírubový DN50, zaplombován v uzavřené poloze*
- *havarijní ventil přírubový DN50 včetně manostatu a ventilu v obtoku, bez napětí zavřeno*

Legenda potrubí

STL PLYNOVOD - 100 kPa	PLYN PLYN	*ocelové trubky bezešvé*
ODVĚTRÁNÍ NTL PLYNOVODU	PLYN PLYN	*ocelové trubky bezešvé*
KABELOVÝ ROZVOD		*DODÁVÁ PROFESE MaR*
DETEKTOR HOŘLAVÝCH PLYNŮ	*DHP*	*DODÁVÁ PROFESE MaR*
KULOVÝ KOHOUT	*KK*	
FILTR PLYNOVÝ	*F*	
MANOMETR	*M*	
REGULÁTOR TLAKU PLYNU	*RTP*	

Index změny	Datum změny	Popis změny	Změnu navrhl	Změnu schválil

Vypracoval: Pavel Chalupský	Zodpovědný projektant: Ing. Zdeněk Fryš
Kraj: Karlovarský	Obec: Královské Poříčí
Investor: Správa majetku Královské Poříčí s.r.o., Lázeňská 170, 35441 Královské Poříčí	

KALORA akciová společnost
tel. 354 400 321 Nám. B. Neumanna čp. 1686/6
www.kalora.cz, info@kalora.cz 350 02 Cheb

Akce: ZMĚNA ZDROJE TEPLA - KOTELNA K1
Městská kotelna, ul. Na Sídlišti, 354 41 Královské Poříčí
st.p.č. 182/2, k.ú Královské Poříčí (672688)
D.1.4.2 Plynová zařízení

Formát	2×A4	číslo paré
Datum	03/2021	
Stupeň	DUR+DSP (sloučené uzemní řízení a stavební povolení)	
Zakázka	21PM201	
Výkres: Schéma zapojení	Měřítko: 1:50	Archivní číslo: D.1.4.2-03

Tato dokumentace slouží jako podklad pro vydání stavebního povolení/ohlášení. Neslouží jako podklad pro provádění stavby.
Dokument lze užívat ve smyslu příslušné smlouvy (objednávky) o dílo. Žádná jeho část nemůže být dle zákona č. 121/2000 Sb. kopírována nebo jiným způsobem rozšiřována bez souhlasu Kalora a.s.