

SCHÉMA ULOŽENÍ POTRUBÍ PP(PVC) V KOMUNIKACI



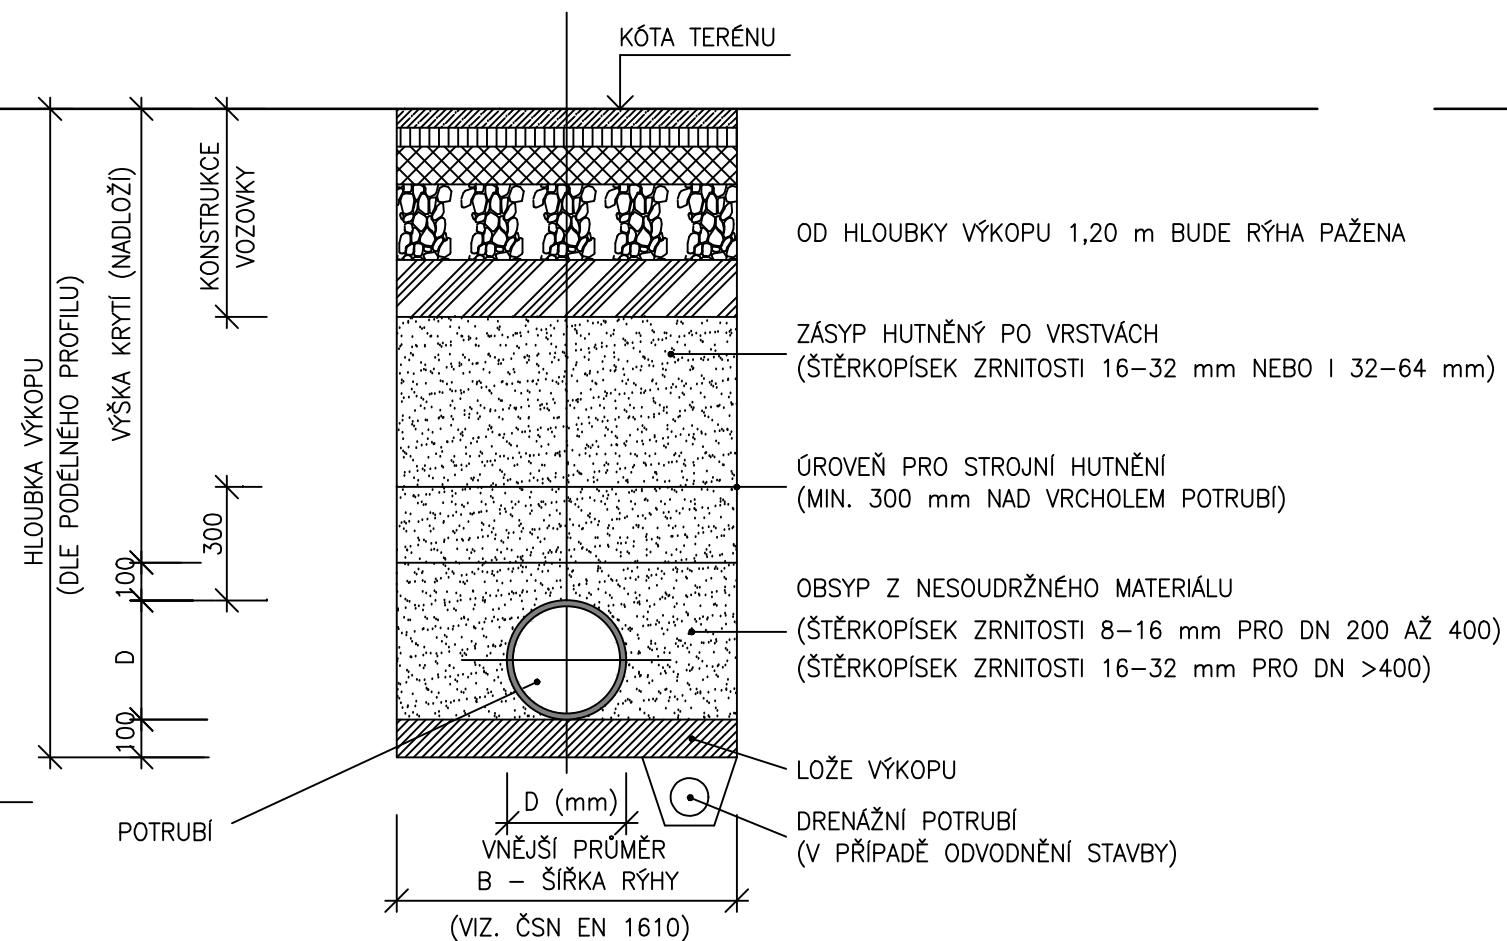


SCHÉMA ULOŽENÍ POTRUBÍ PP(PVC) VE VOLNÉM TERÉNU

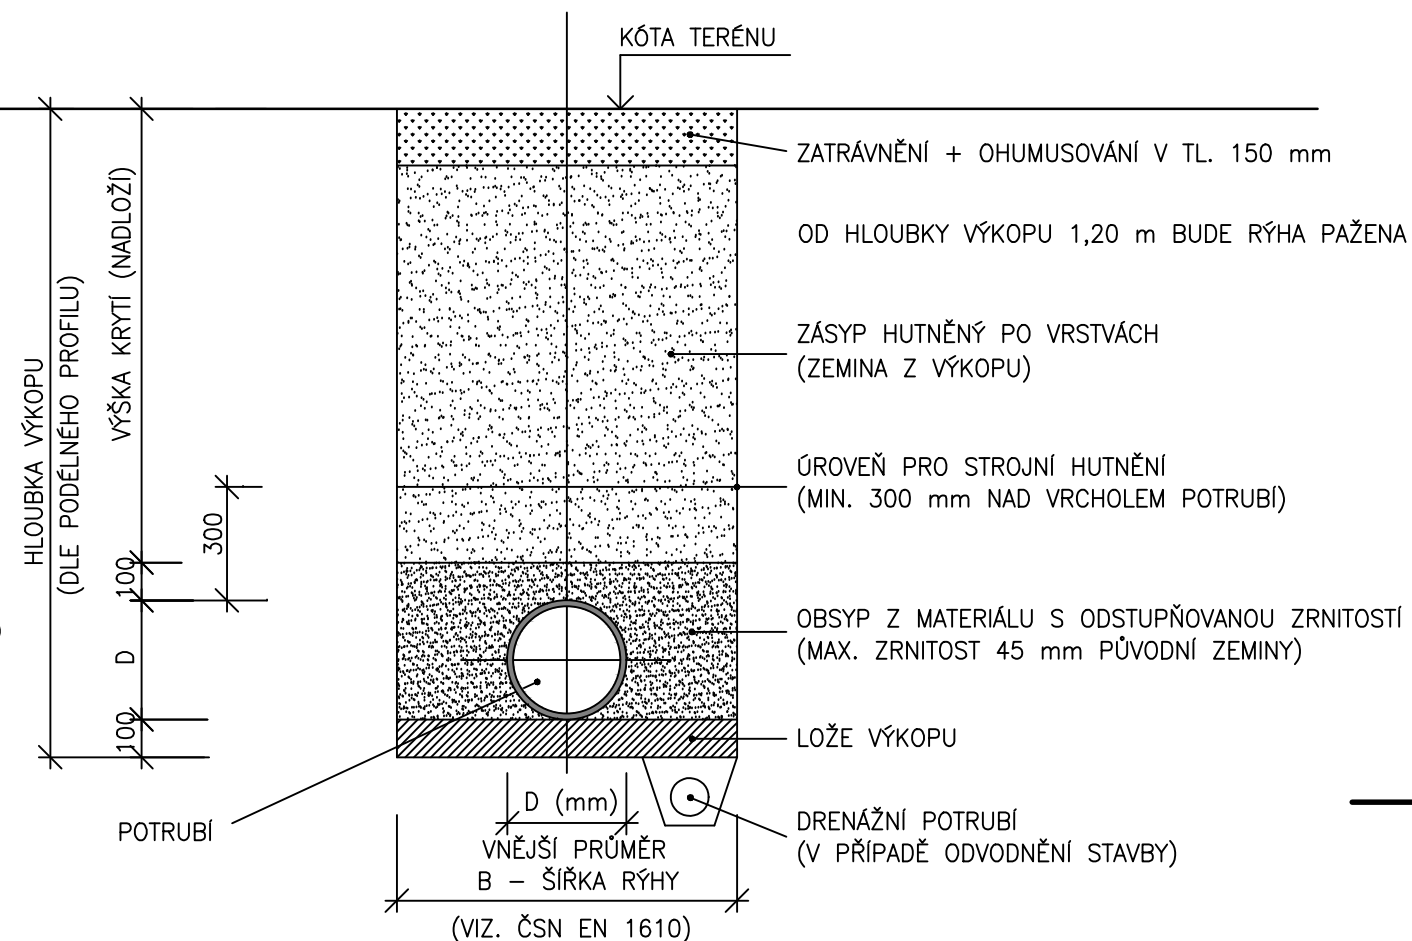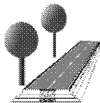

Náměstí Krále Jiřího 6, 350 02 Cheb, tel. 354 436 328, fax 354 535 179, email : info@dsva.cz, www.dsva.cz					
Zodpovědný projektant :		Technická kontrola :		<div></div> <div>DOPRAVNÍ STAVBY A VENKOVNÍ ARCHITEKTURA s.r.o.</div>	
Ing.Radka Michková Popelíková		Pavel Stejskal			
Projektant :		Hlavní projektant :			
Jozef Turza		Ing. Jiří Ševčík			
MěÚ :	MěÚ Sokolov	Kraj :	Karlovarský	Datum :	07/2021
Stavebník : Městys Svatava, ČSA 277 PSČ 357 03 Svatava				Číslo zakázky :	65/2018
Akce :				Úroveň :	Souprava :
Úprava ulice Sadové, městys Svatava				PDPS	
SO :					
SO 301 Odvodnění zpevněných ploch					
Výkres				Měřítko : 1 : 20	
Vzorové příčné řezy uložení potrubí				Část : D.1.3.5	

Dokumentaci lze užívat ve smyslu příslušné smlouvy o dílo, kopírování a rozšiřování bez předchozího souhlasu je zakázáno