
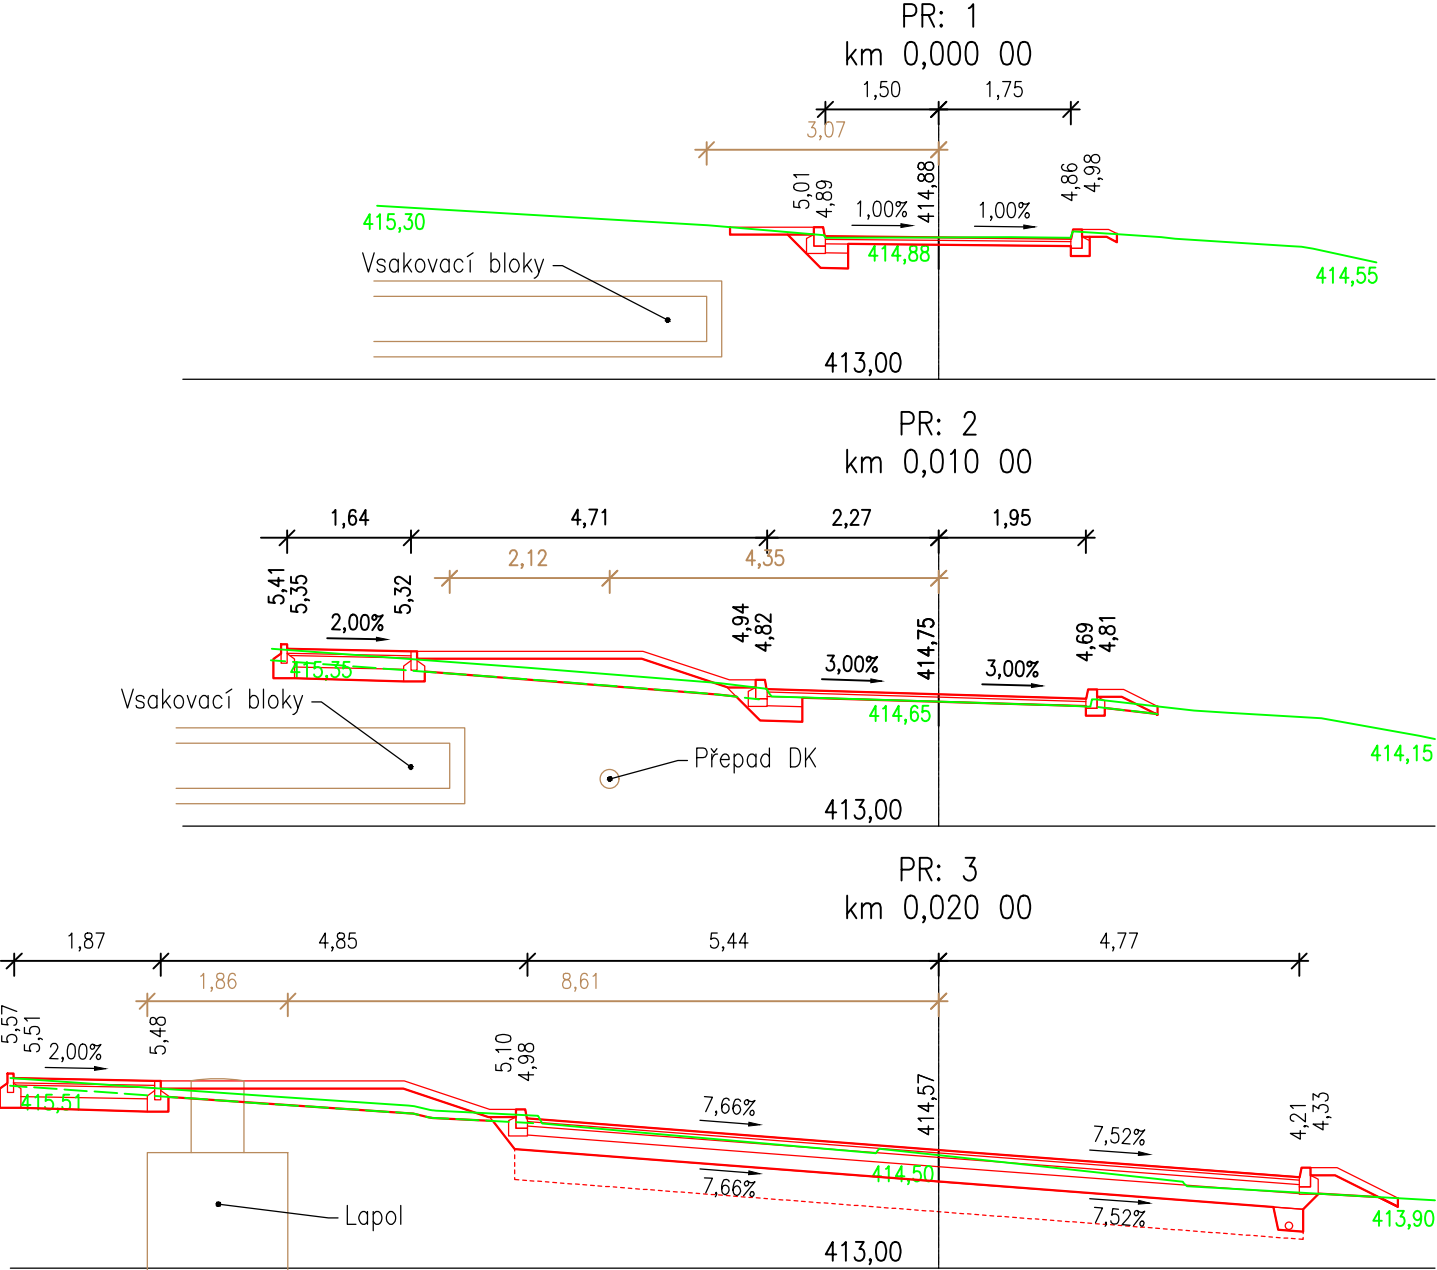
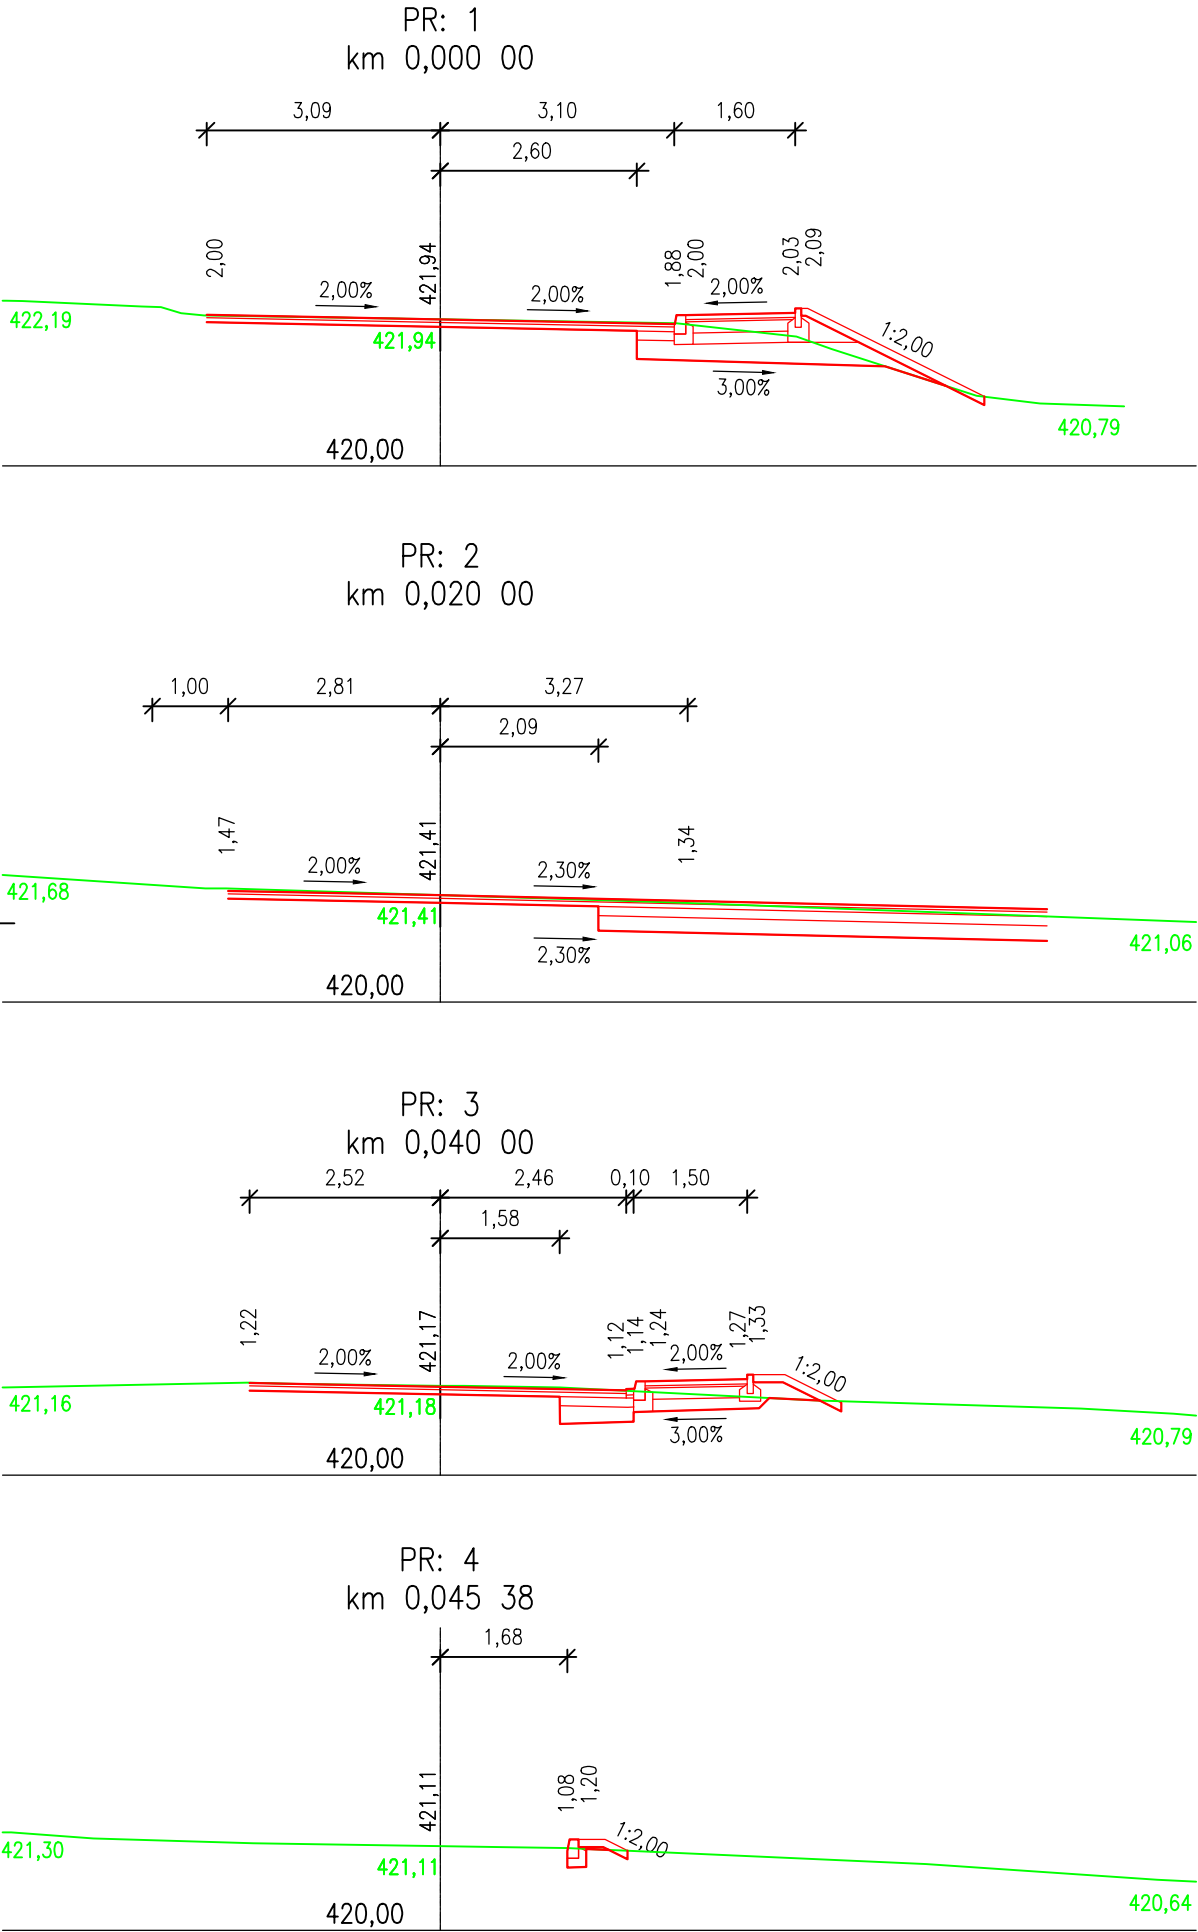


CHARAKTERISTICKÉ ŘEZY NA PÍSKÁCH

CHARAKTERISTICKÉ ŘEZY JEDNOSMĚRKA

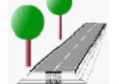

Náměstí Krále Jiřího 6, 350 02 Cheb, tel. 354 436 328, fax 354 535 179, email : info@dsva.cz, w w w .dsva.cz		
Zodpovědný projektant :	Technická kontrola :	Zhotovitel :
Ing. Jiří ŠEVČÍK	Ing. Petr KRÁL	 DOPRAVNÍ STAVBY A VENKOVNÍ ARCHITEKTURA s.r.o.
Projektant :	Hlavní projektant :	
Jozef Turza	Ing. Jiří ŠEVČÍK	Datum : 07/2021
MěÚ : MěÚ Sokolov	Kraj : Karlovarský	Číslo zakázky : 65/2018
Stavebník : Městys Svatava, ČSA 277 PSČ 357 03 Svatava		Úroveň :
Akce :		Souprava :
Úprava ulice Sadové, městys Svatava		PDPS
SO :		Měřítko : 1 : 100
SO 101 Rekonstrukce komunikace a parkoviště		Část : D.1.1.5b
Výkres		
Charakteristické příčné řezy B		