




zábradlí 1 ( 1:20 )

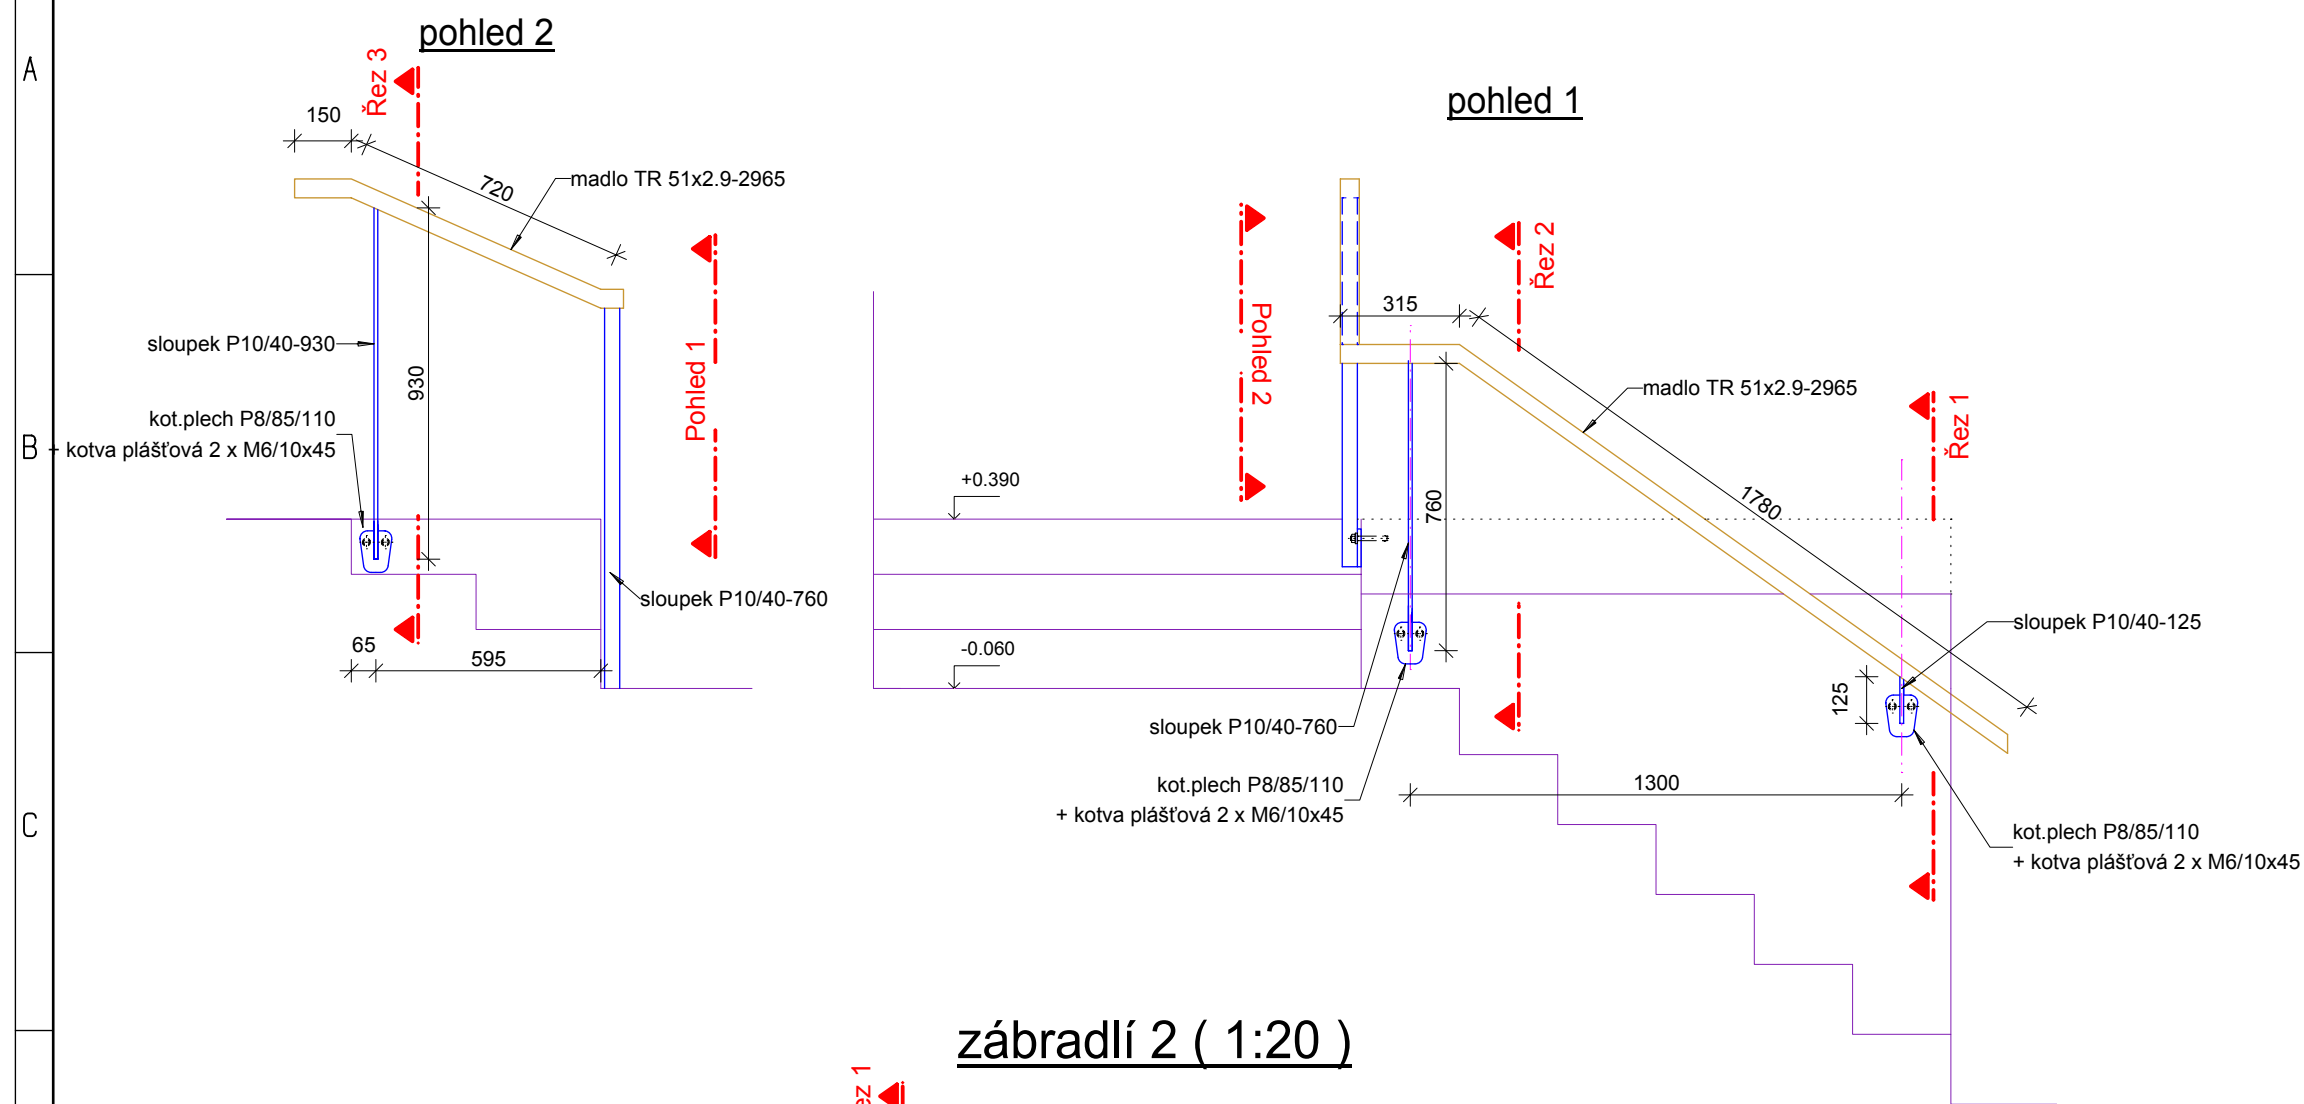

zábradlí 2 ( 1:20 )

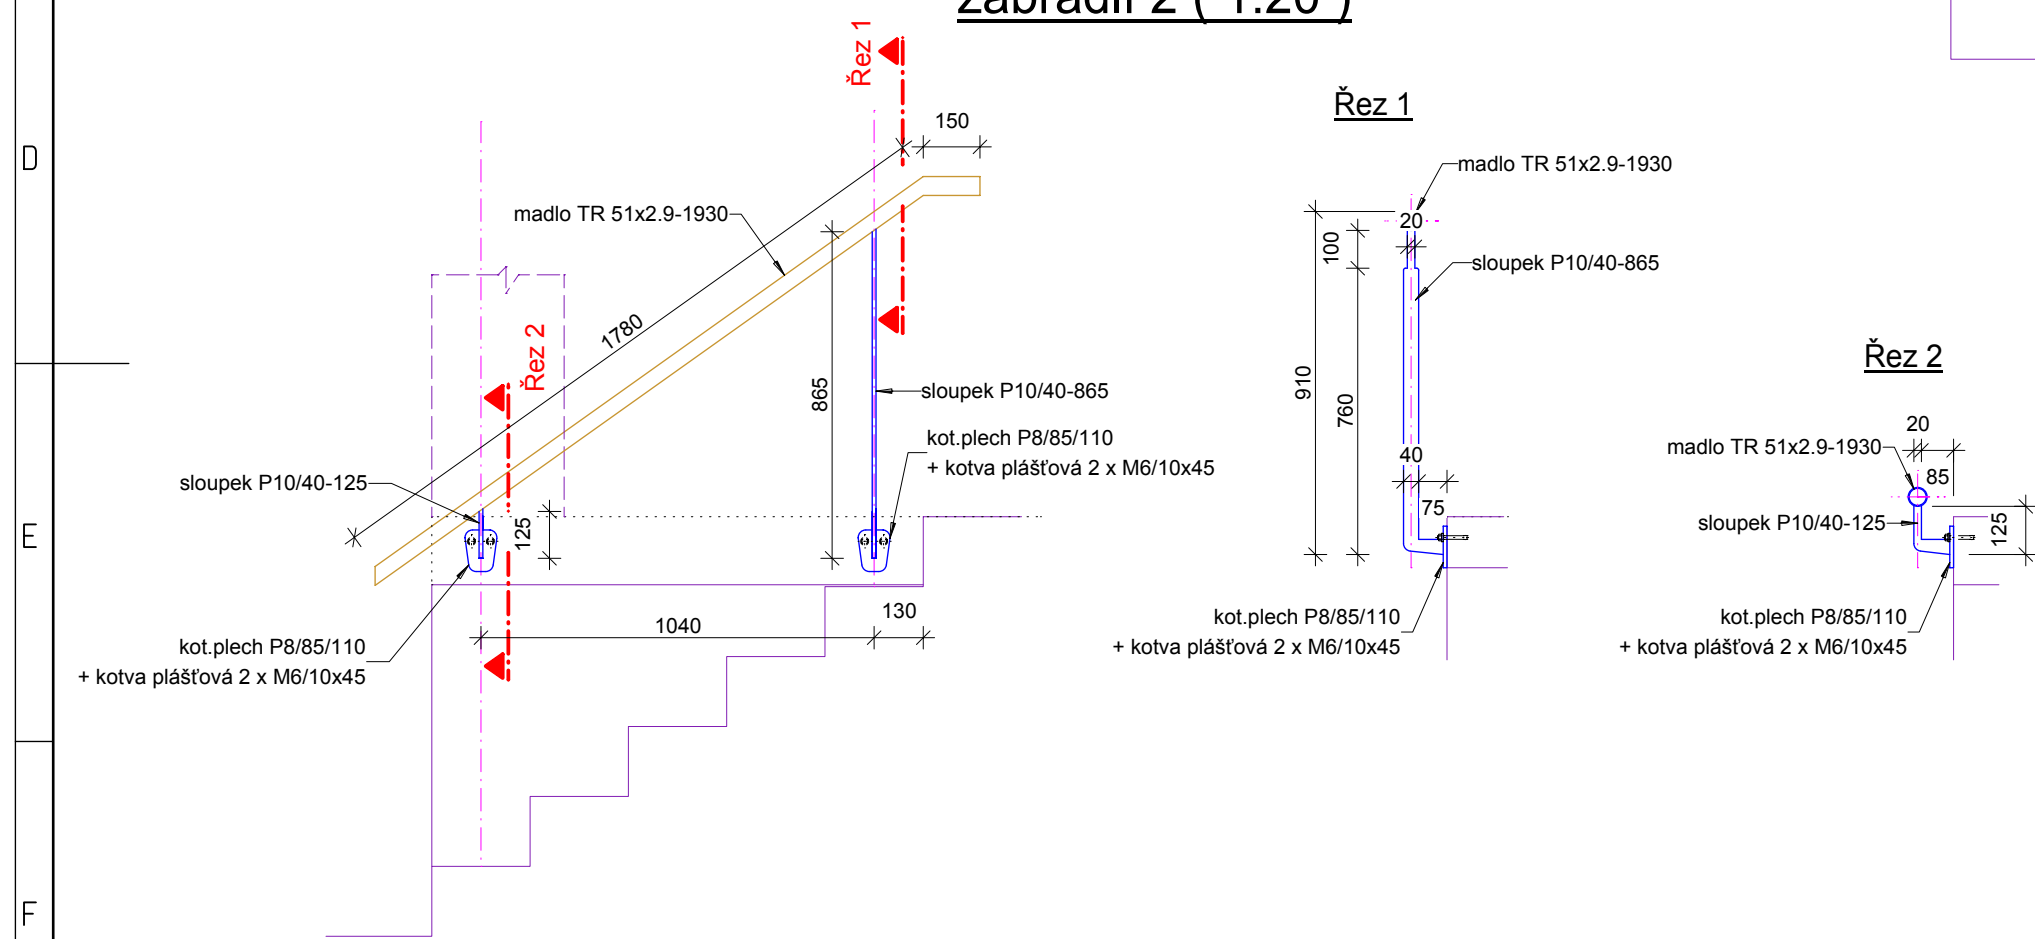


zábradlí 3 ( 1:20 )

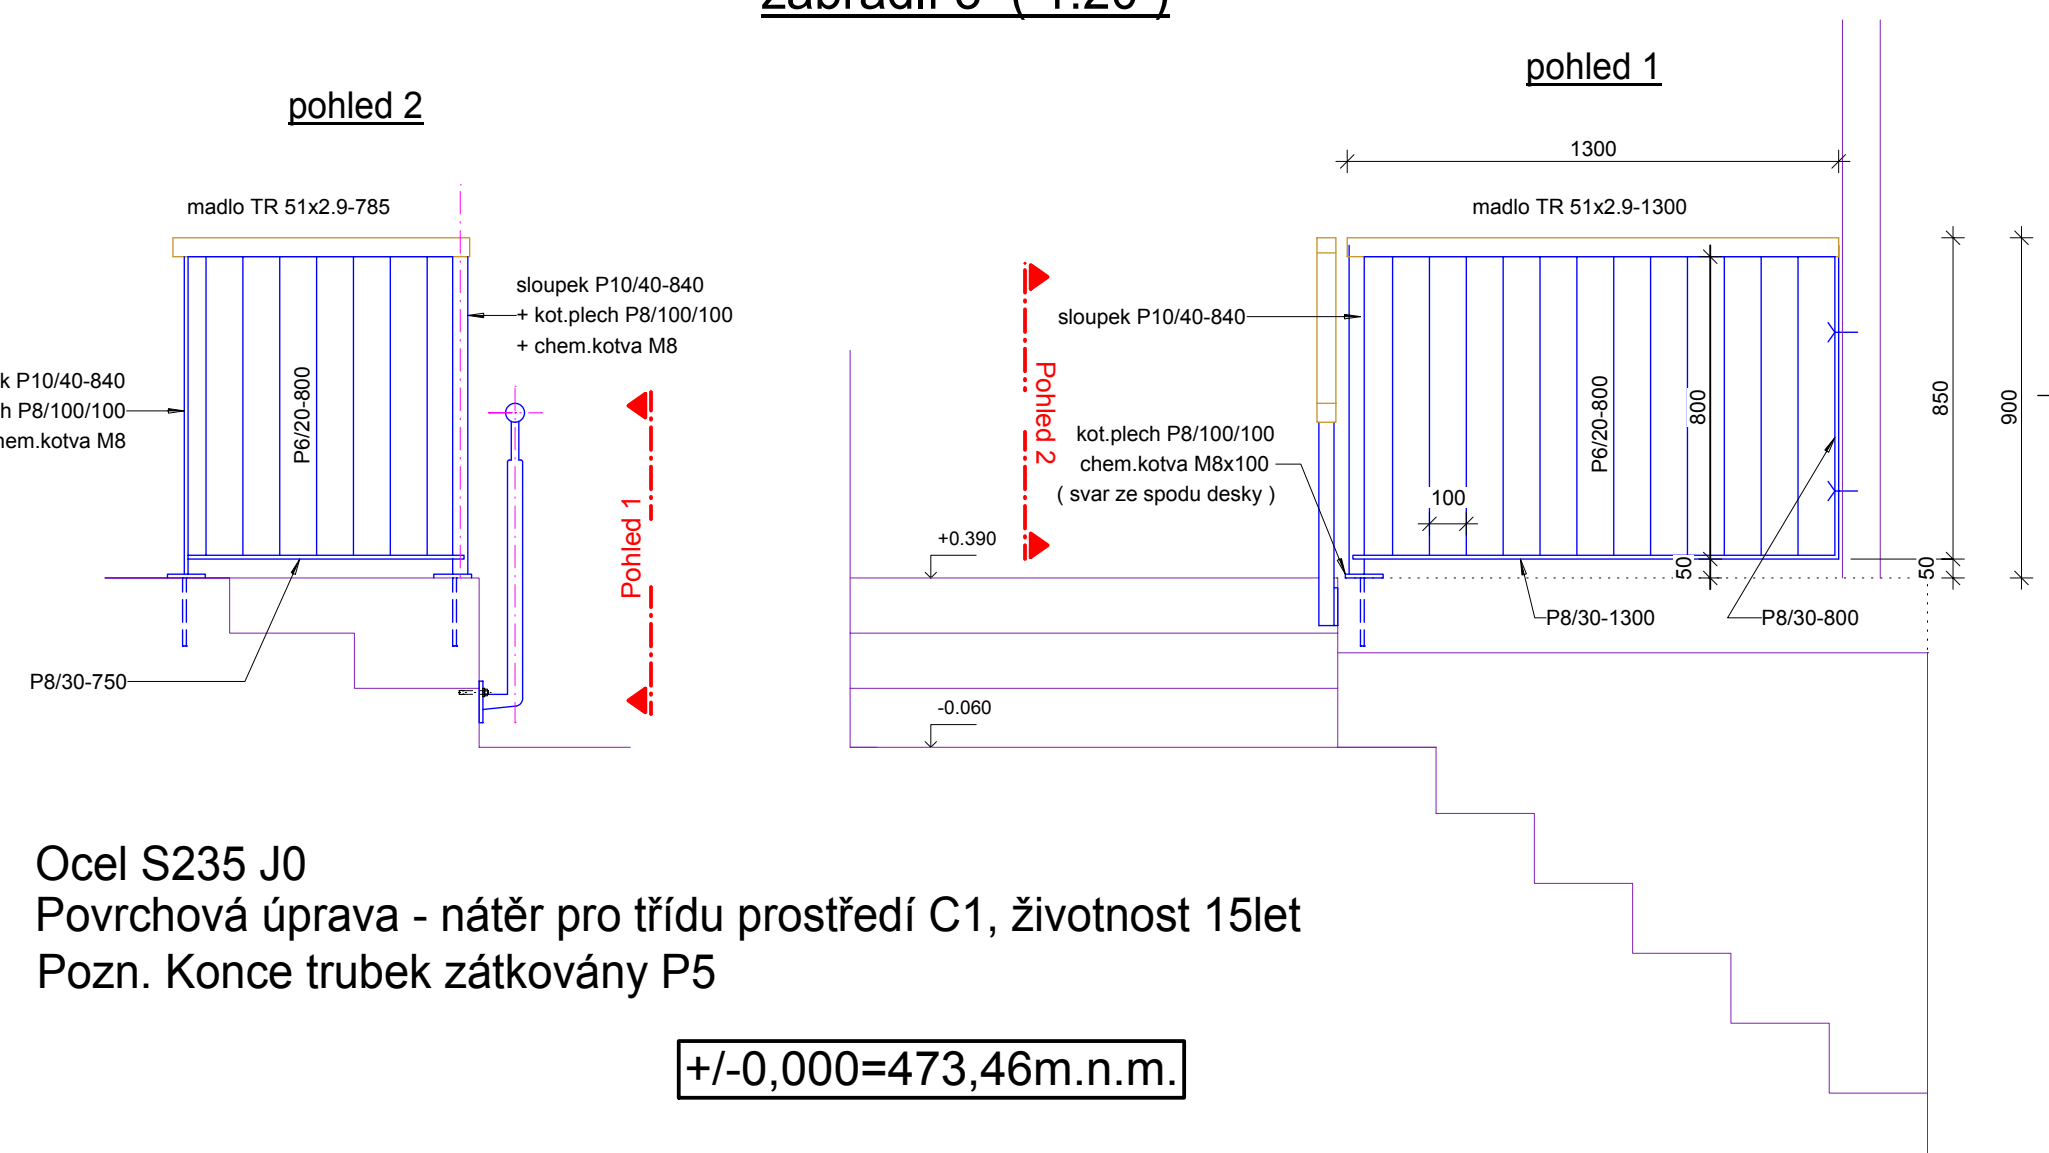


Ocel S235 J0  
Povrchová úprava - nátěr pro třídu prostředí C1, životnost 15let  
Pozn. Konce trubek zátkovány P5

zábradlí 4 ( 1:20 )

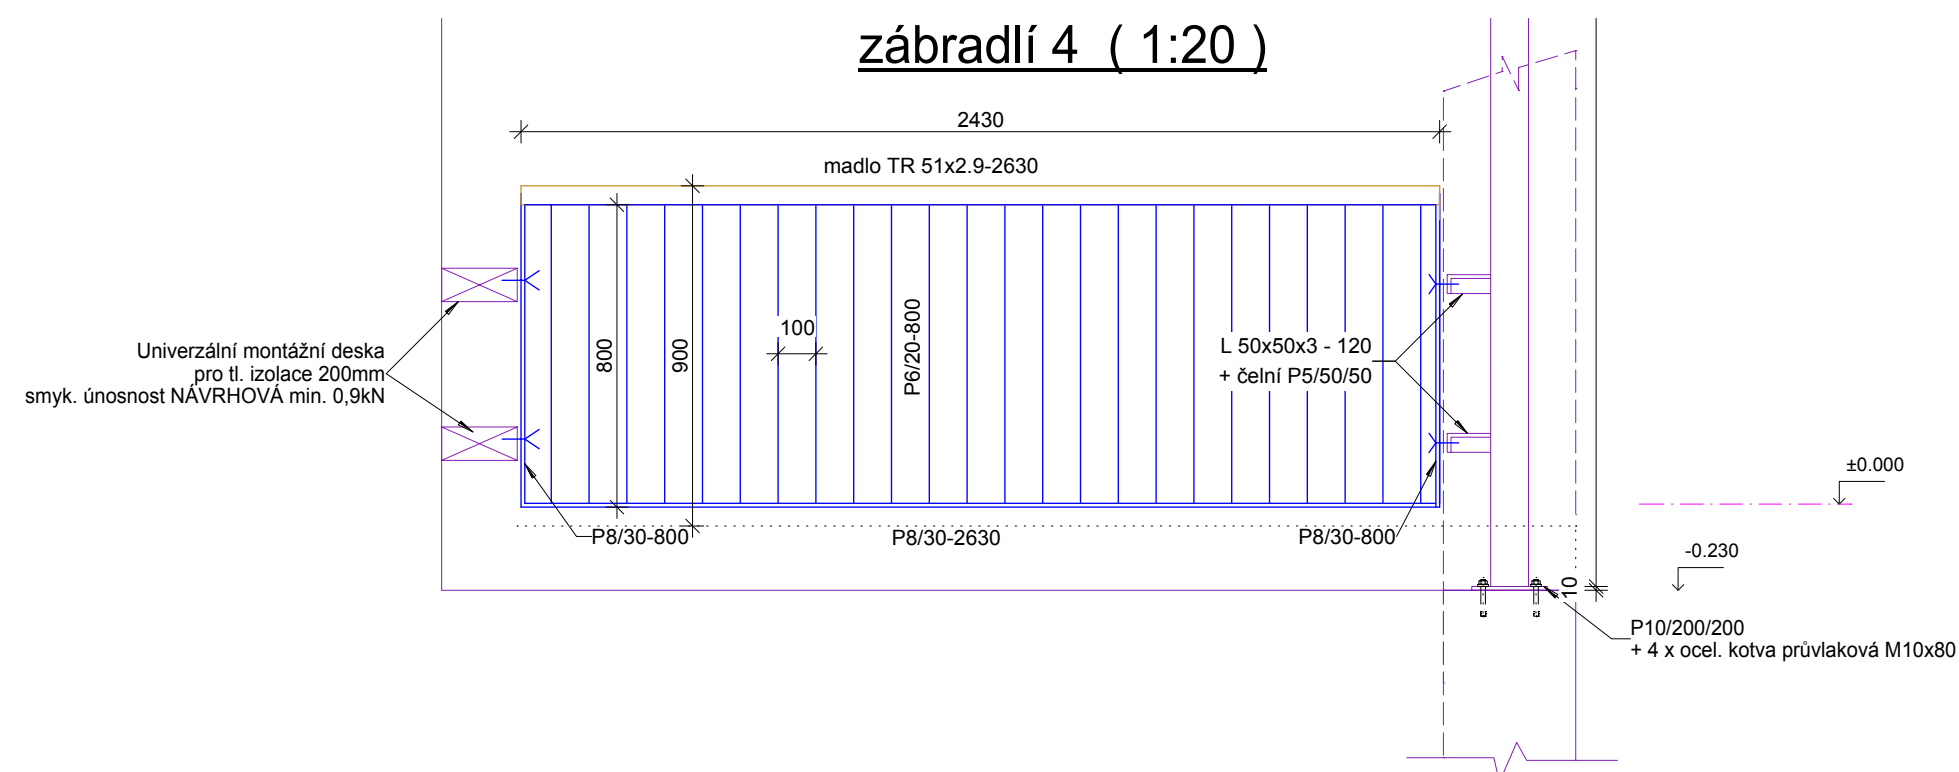


Půdorysné schema 1:500

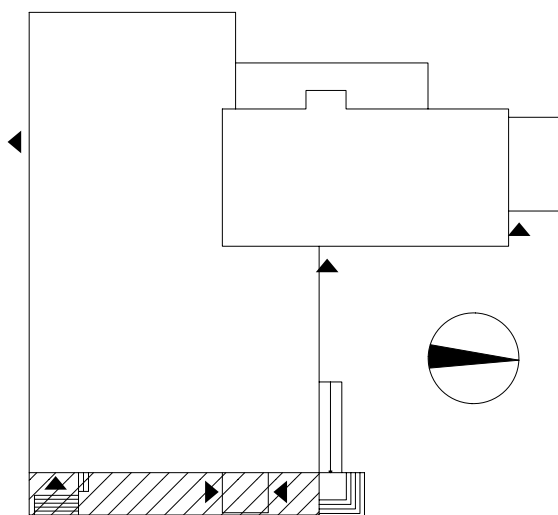

+/-0,000=473,46m.n.m.

INDEX	ZMĚNA	DATUM	JMÉNO	PODPIS

Vedoucí projektant		Vedoucí zakázky	Dušek Jan Ing.		1:20	
Projektant	Vopat Věroslav Ing.	Schválil				
<div></div> <div>BPO spol. s r.o. Lidická 1239 363 01 OSTROV</div> <div>Tel.: +420353675111 Fax: +420353612416</div> <div>projekty@bpo.cz www.bpo.cz</div>	ZAKÁZKA:	Rekonstrukce kulturního domu v Hájků čp. 20 - projektová dokumentace a stavební povolení			Počet A4 4	Pořadové číslo
	ČÁST (SO,PS):	Stavebně konstrukční řešení			Stupeň projektu DPS	14
	OBSAH:	Zábradlí na ochozu 1			Datum dokončení 31.03.2020	
	OBJEDNATEL:	Obec Hájek			Číslo zakázky 9182-26	
						Číslo archivní: BPO 2-105856