




VNITŘNÍ PROSKLENÁ STĚNA

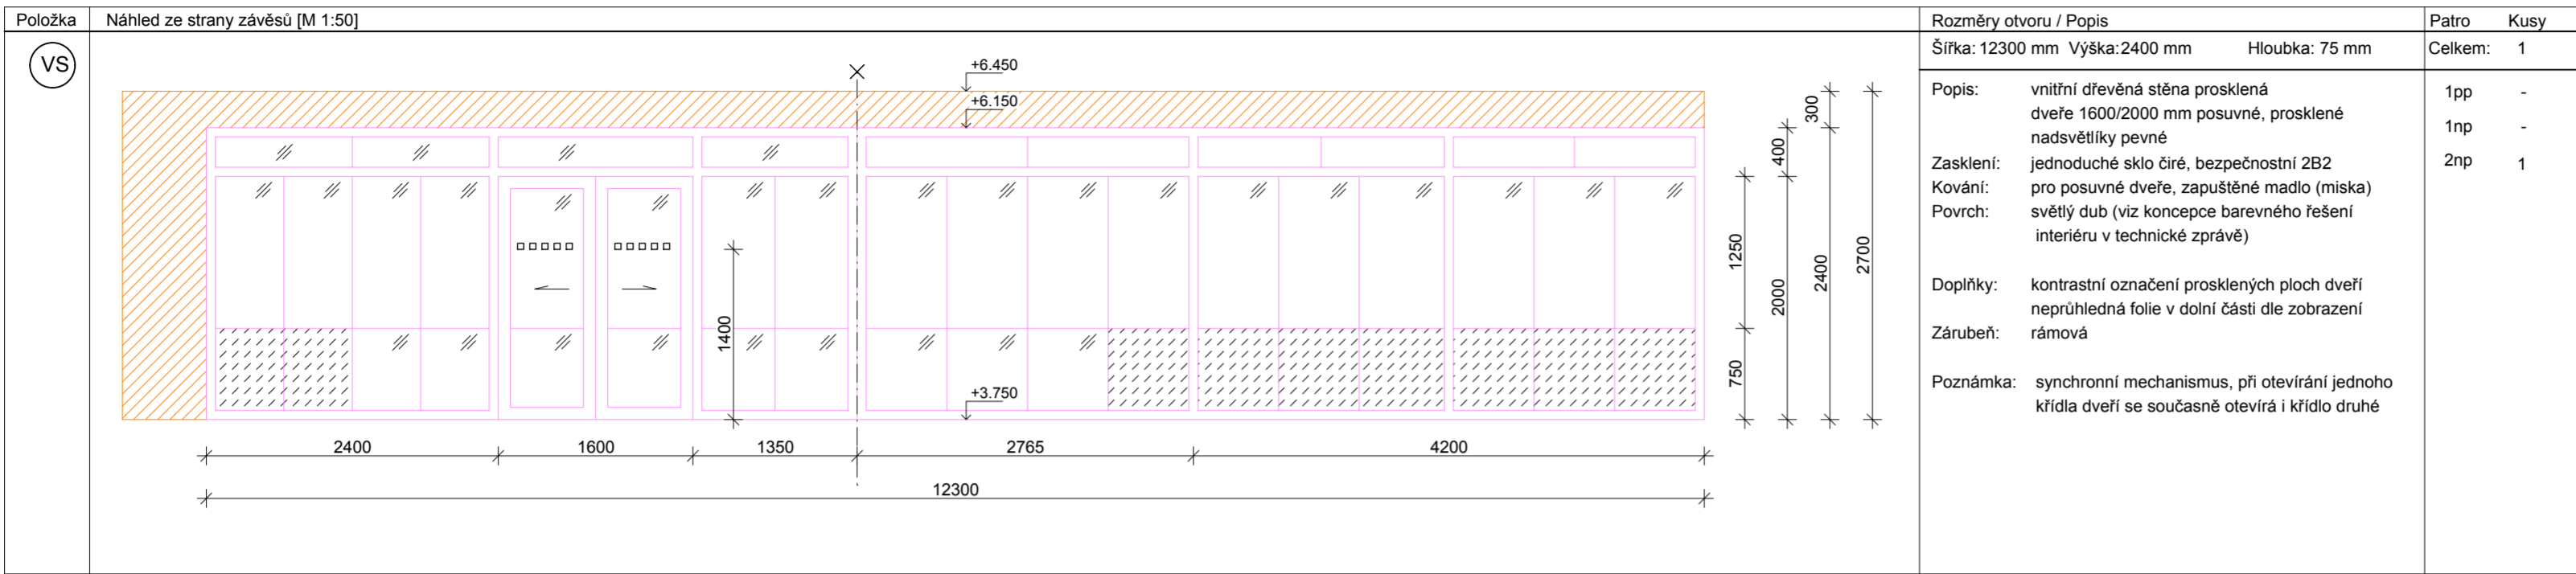


PŮDORYS

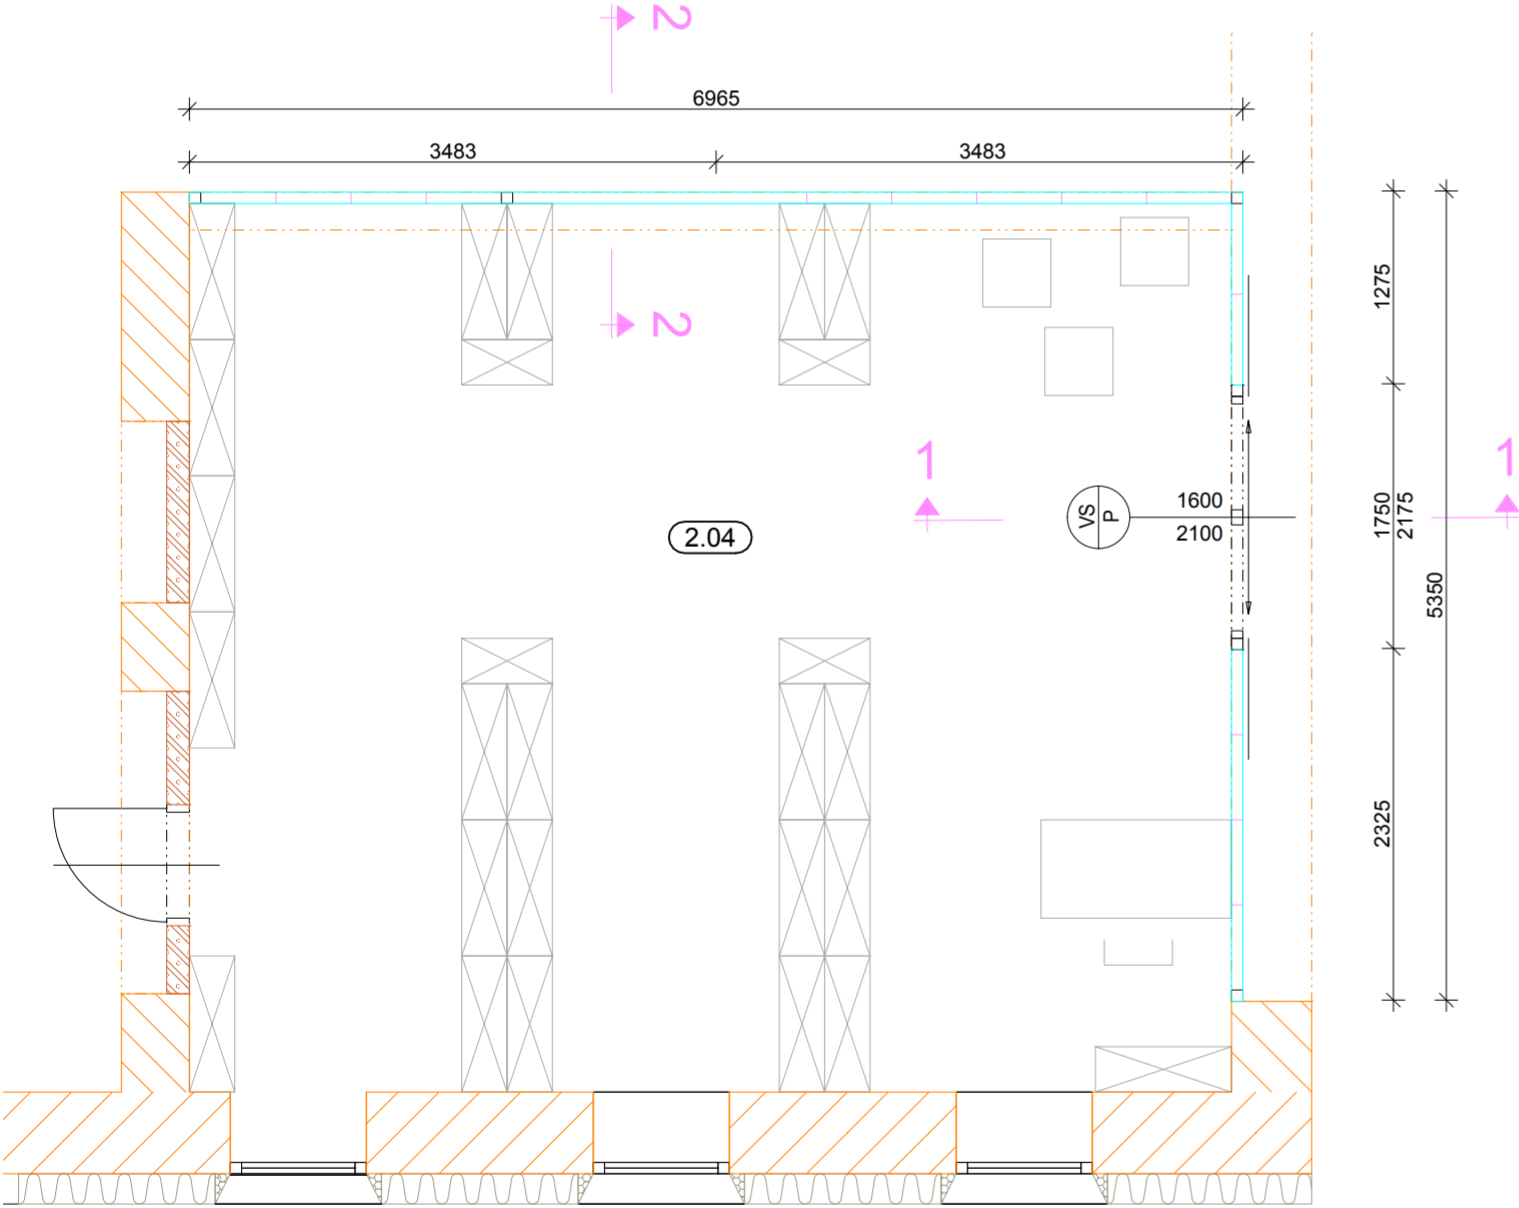

ŘEZ 1 - 1

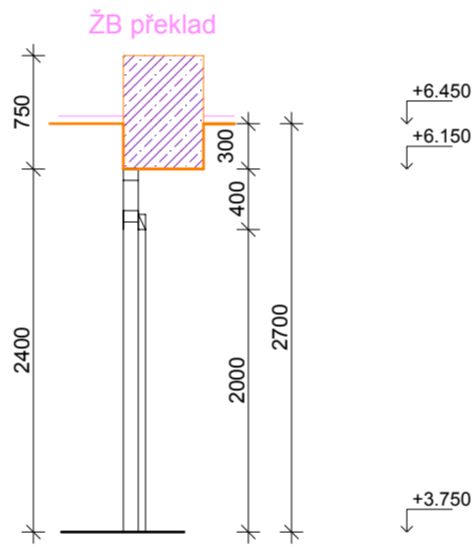


ŘEZ 2 - 2

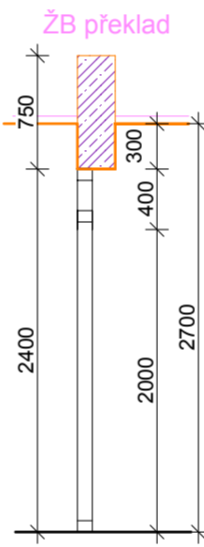

+/-0,000=473,46m.n.m.

INDEX	ZMĚNA	DATUM	JMÉNO	PODPIS

Vedoucí projektant		Vedoucí zakázky	Dušek Jan Ing.	1:50
Projektant	Kurfáková Jana Ing.	Schválil		
 BPO spol. s r.o. Lidická 1239 363 01 OSTROV Tel.: +420353675111 Fax: +420353612416 projekty@bpo.cz www.bpo.cz	ZAKÁZKA: Rekonstrukce kulturního domu v Hájku čp. 20 - projektová dokumentace a stavební povolení	ČÁST (SO,PS): Architektonicko stavební řešení	OBSAH: Prosklená stěna ve 2.NP	OBJEDNATEL: Obec Hájek
Počet A4 4 Stupeň projektu DPS 30.04.2020 Číslo zakázky	Pořadové číslo 14	9182-26	Císlo archivní: BPO 2-106056	