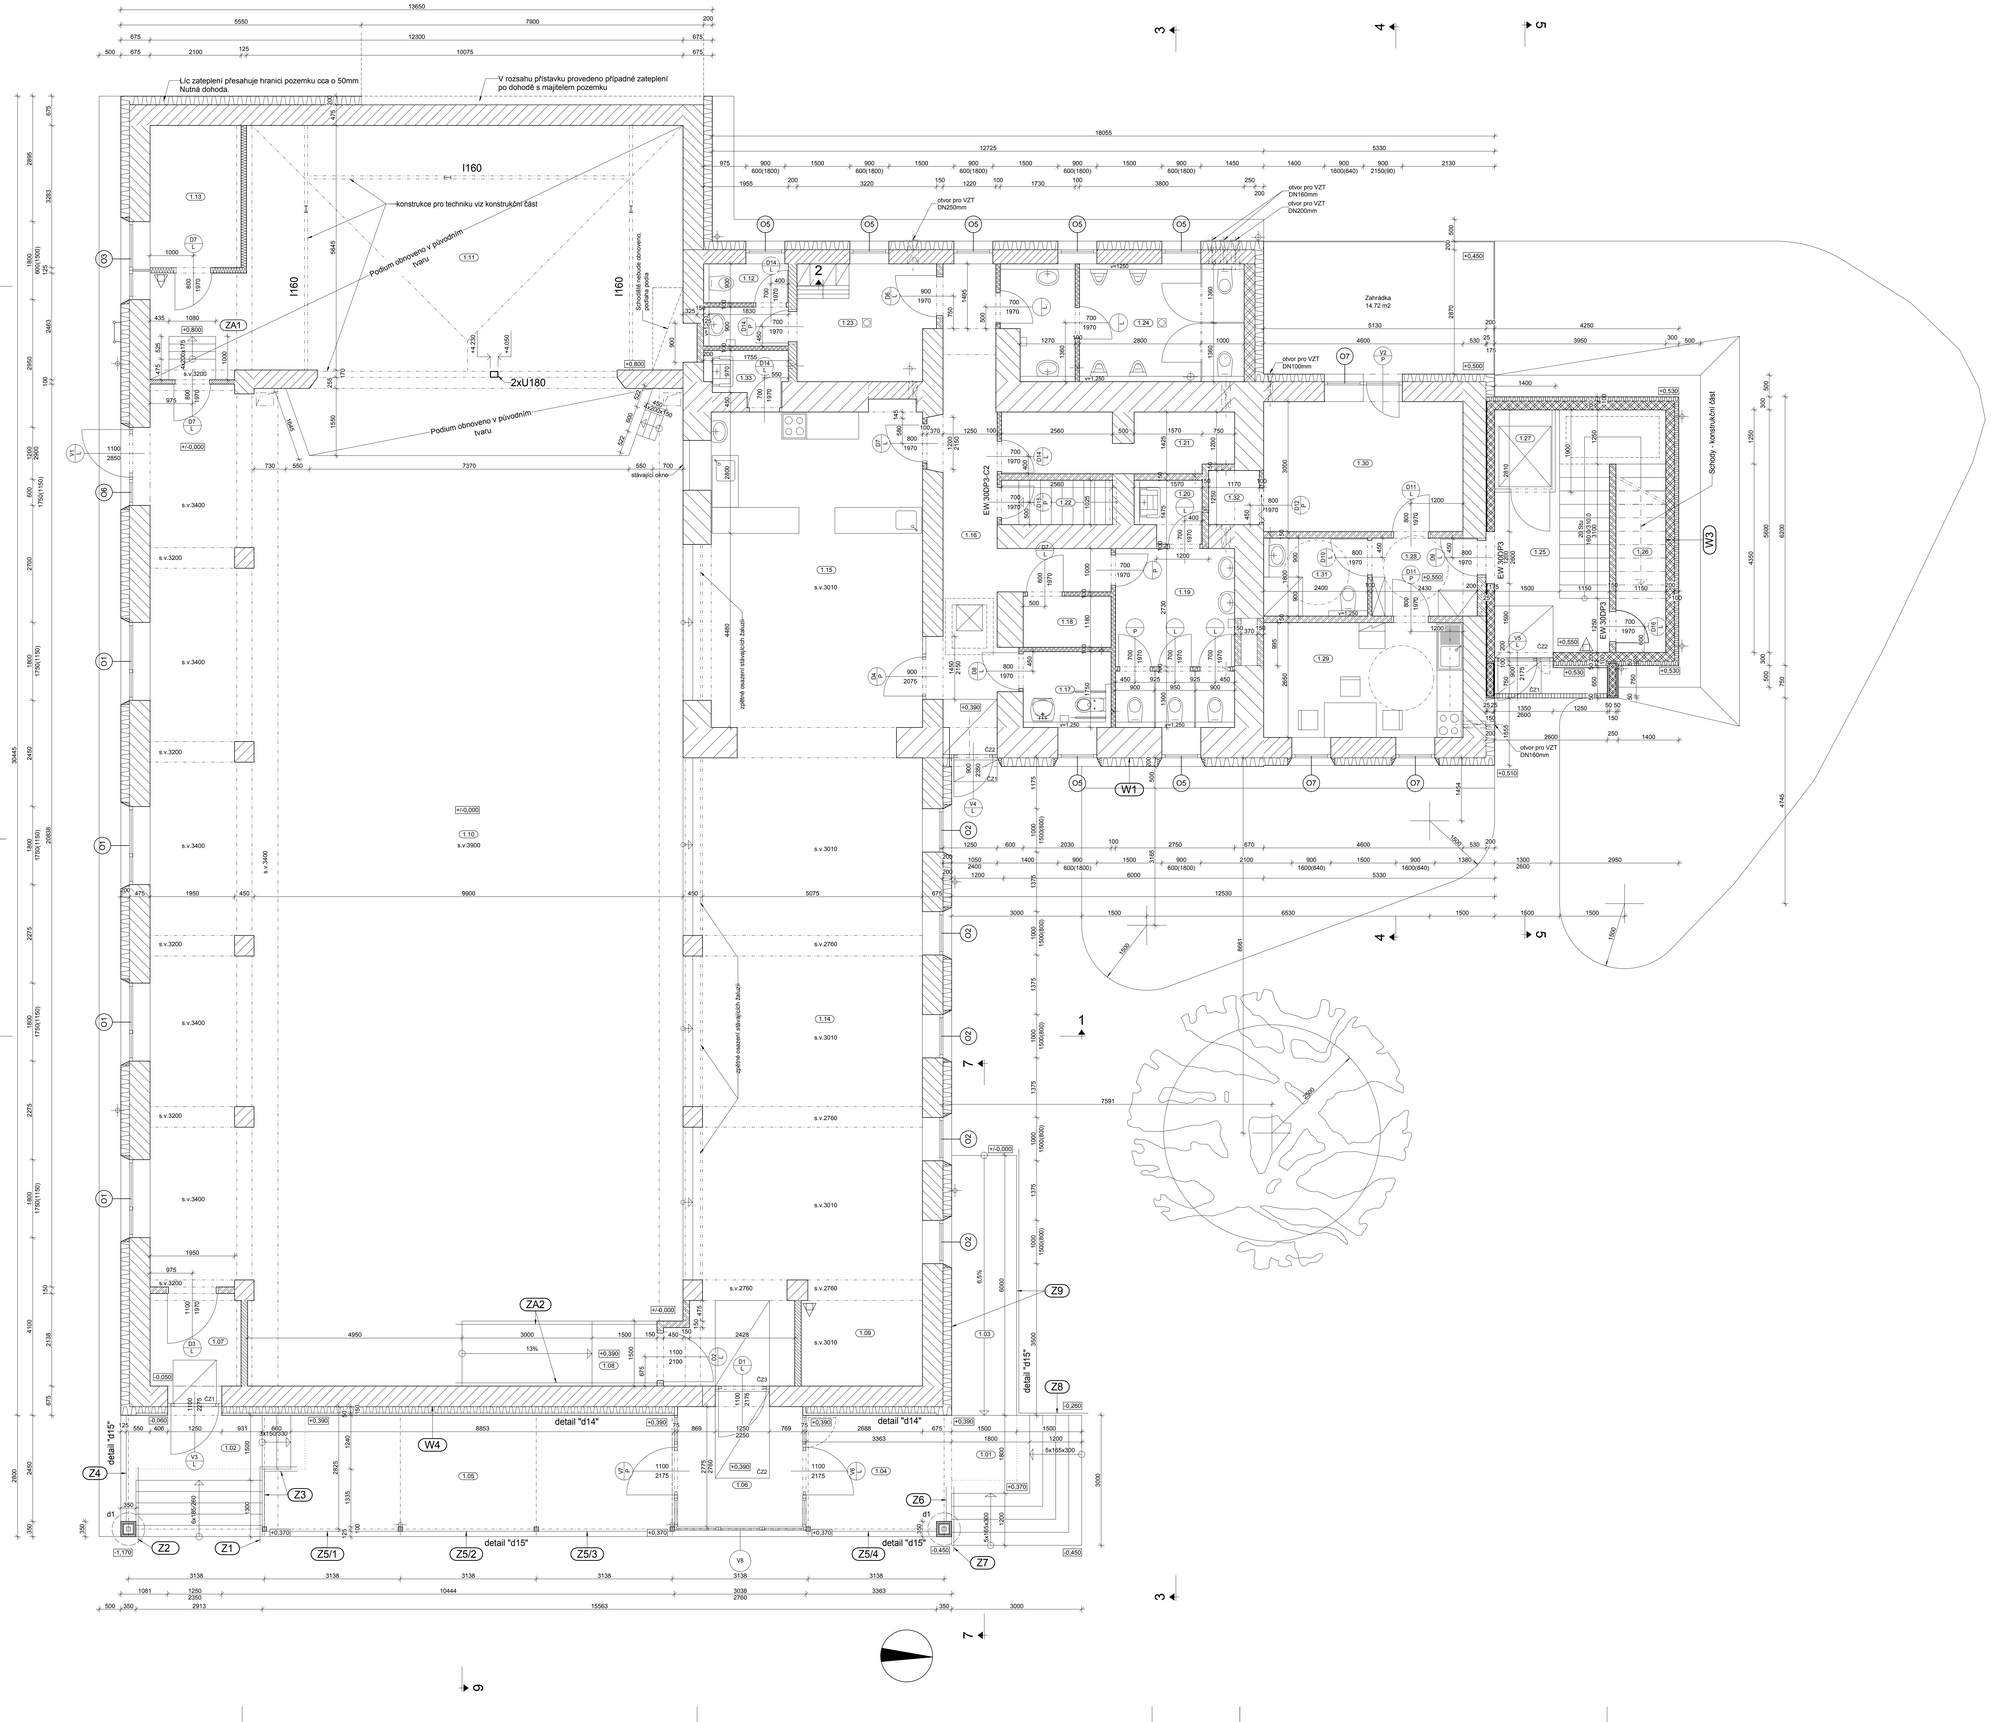

LEGENDA MÍSTNOSTÍ

OZNAČENÍ	NÁZEV MÍSTNOSTI	PLOCHA [m2]	SV VÝŠKA [m]	PODLAHA	STĚNA	STROP	POZNÁMKA
1.01	Vnější schodiště	9	-	KD F8	-	-	
1.02	Vnější schodiště	10,13	3,09	KD, ČZ F8	FO	FO	
1.03	Vnější rampa	9	-	KD F8	FO	-	
1.04	Vnější ochoz	9,27	2,76	KD, ČZ F8	OL	FO	
1.05	Vnější ochoz	25,5	2,76	KD, ČZ F8	OL	FO	
1.06	Zádveří	8,51	2,76	KD, ČZ F9	S-0,1m, ŠO, ON-2m, M	FO	
1.07	Zádveří	4,96	3,40	KD, ČZ	S-0,1m, ŠO, ON-2m, M	SPP, M	
1.08	Rampa	6,6	3,90 - 3,51	KD	S-0,1m, ŠO, ON-2m, M	AP, M	KD včetně boku
1.09	Šatna	6,78	3,01/2,76	stávající F2	S-0,1m, ŠO, ON-2m, M	SPP, M	
1.10	Sál	257,18	3,90/3,40/3,20	stávající, PVC F1, F1	SL, ŠO, DO, M	SPP, AP, M	PVC ve snížené části
1.11	Jevitště	78,16	3,615-4,795	stávající F3	ŠO, ON-2m, M	SPP, AP, M	
1.12	WC, Úklid	5,32	2,40	KD F5	ŠO, KO-2m, M	SP, M	
1.13	Kulisy	6,89	2,675	stávající F3	ŠO, ON-2m, M	SPP, M	
1.14	Ochoz	72,68	3,01/2,76	stávající, KD F2	S-0,1m, ŠO, ON-2m, DO, M	SPP, M	
1.15	Výčep	40,44	3,01	stávající F2	ŠO, KO-2m, DO, M	SPP, M	
1.16	Chodba	18,19	2,50	KD F5	S-0,1m, ŠO, ON-2m, M	SPP, M	
1.17	WC imob.	3,38	2,50	KD F5	ŠO, KO-2m, M	SPP, M	
1.18	Rozvodna	2,4	2,50	APVC F5	SL, ŠO, M	SPP, M	
1.19	WC Ž	11,3	2,50	KD F5	ŠO, KO-2m, M	SPP, M	
1.20	Úklid	2,15	2,50	KD F5	ŠO, KO-2m, M	SPP, M	
1.21	Nápoje	7,14	2,50	KD F5	S-0,1m, ŠO, ON-2m, M	SPP, M	
1.22	Přístup do suterénu	2,62	-	stávající -	SO, M	SPP, M	
1.23	Technická místnost, šatna	9,03	2,40	KD F5	ŠO, ON-2m, M	SPP, M	
1.24	WC M	14,56	2,40	KD F5	ŠO, KO-2m, M	SPP, M	
1.25	Schodišťový prostor	10,86	3,03 - 5,60	KD F7, F10	S-0,1m, ŠO, ON-2m, M		
1.26	Komora	5	3,03 - 1,40	KD F7	S-0,1m, ŠO, M	SPP, M	
1.27	Svislá plošina	2,42	-	UN	ŠO, M	-	
1.28	Předsíň	4,37	2,60	PVC F6	SL, ŠO, M	SPP, M	
1.29	Kuchyně	12,19	2,60	PVC F6	SL, ŠO, KO, M	SPP, M	KO za linkou
1.30	Pokoj	13,8	2,60	PVC F6	SL, ŠO, M	SPP, M	
1.31	Koupelna	4,32	2,60	KD F6	ŠO, KO-2m, M	SPP, M	
1.32	Komora	1,46	2,60	PVC F6	SL, ŠO, M	SPP, M	
1.33	Úklid pro bar	2,09	2,40	KD F5	ŠO, KO-2m, M	SP, M	
	CELKOVÁ PLOCHA MÍSTNOSTÍ	**670,81**					

Vysvětlivky k povrchům:

Podlahy:
KD - keramická dlažba
ČZ - čistící zóna
CP - cementový potěr
UN - uzavírací nátěr
PVC- lino s vysokou zátěží
APVC - lino antistatické

Stěny:
S - sokl
SL - soklová lišta
ŠO - štuková omítka
SO - sanační omítka
ON - omývatelný nátěr
M - Malba
FO - fasádní omítka
KO - keramický obklad
DO - dřevěný obklad stávající
(zpětná montáž v původním rozsahu)
OL - obklad z Al lamel

Strop:
AP - akustický podhled
SPP - sádrokartonový podhled s protipožární odolností dle PBŘ (R)EI 30
M - malba
FO - fasádní omítka

Poznámka k povrchům:

V rozsahu vlhkého zdiva bude po injektáži provedena sanační omítka

Legenda:

- Stávající konstrukce
- Nosné zdivo z tvárnic z lehčeného keramického betonu tl. 200 a 240mm - pevnostní třída 12MPa
- Tepelná izolace MW / kontaktní zateplovací systém/ podlahové desky EPS
- Nenosné zdivo z tvárnic z lehčeného keramického betonu tl. 175, 115 a 70mm (bez omítek) - pevnostní třída 4MPa
- Tepelná izolace XPS / PIR
- Konstrukce sádrokartonové dvojitě opláštěné s vloženou minerální akustickou izolací
- Sanitární příčky výšky 2m
- Obklad z hliníkových lamel
- Železobeton / konstrukčně vyztužený beton
- Prostý beton
- Zhutněný zásyp
- Rostlý terén
- Štěrkopísek / obložky

INDEX	ZMĚNA	DATUM	PODPIS

Vedoucí projektant		Vedoucí zakázky	Dudek Jan Ing.	1:50
Projektant	Toman Vladimír Ing.	Schválil		

BPO spol. s r.o.
Lidická 1239
363 01 OSTROV
Tel.: +420353675111
Fax: +420353612416
projekty@bpo.cz
www.bpo.cz

ZAKÁZKA: Rekonstrukce kulturního domu v Hájku čp. 20 - projektová dokumentace a stavební povolení

ČÁST (SO,PS): Architektonicko stavební řešení

OBSAH: **Půdorys 1.NP**

OBJEDNATEL: Obec Hájek

Počet A4: 16
Stupeň projektu: DPS
Datum dokončení: 30.04.2020
Číslo zakázky: 9182-26
Číslo archivu: BPO 0-106048
Pořadové číslo: **06**