


Pohled východní (1:100)




Pohled severní



Pohled západní (1:100)

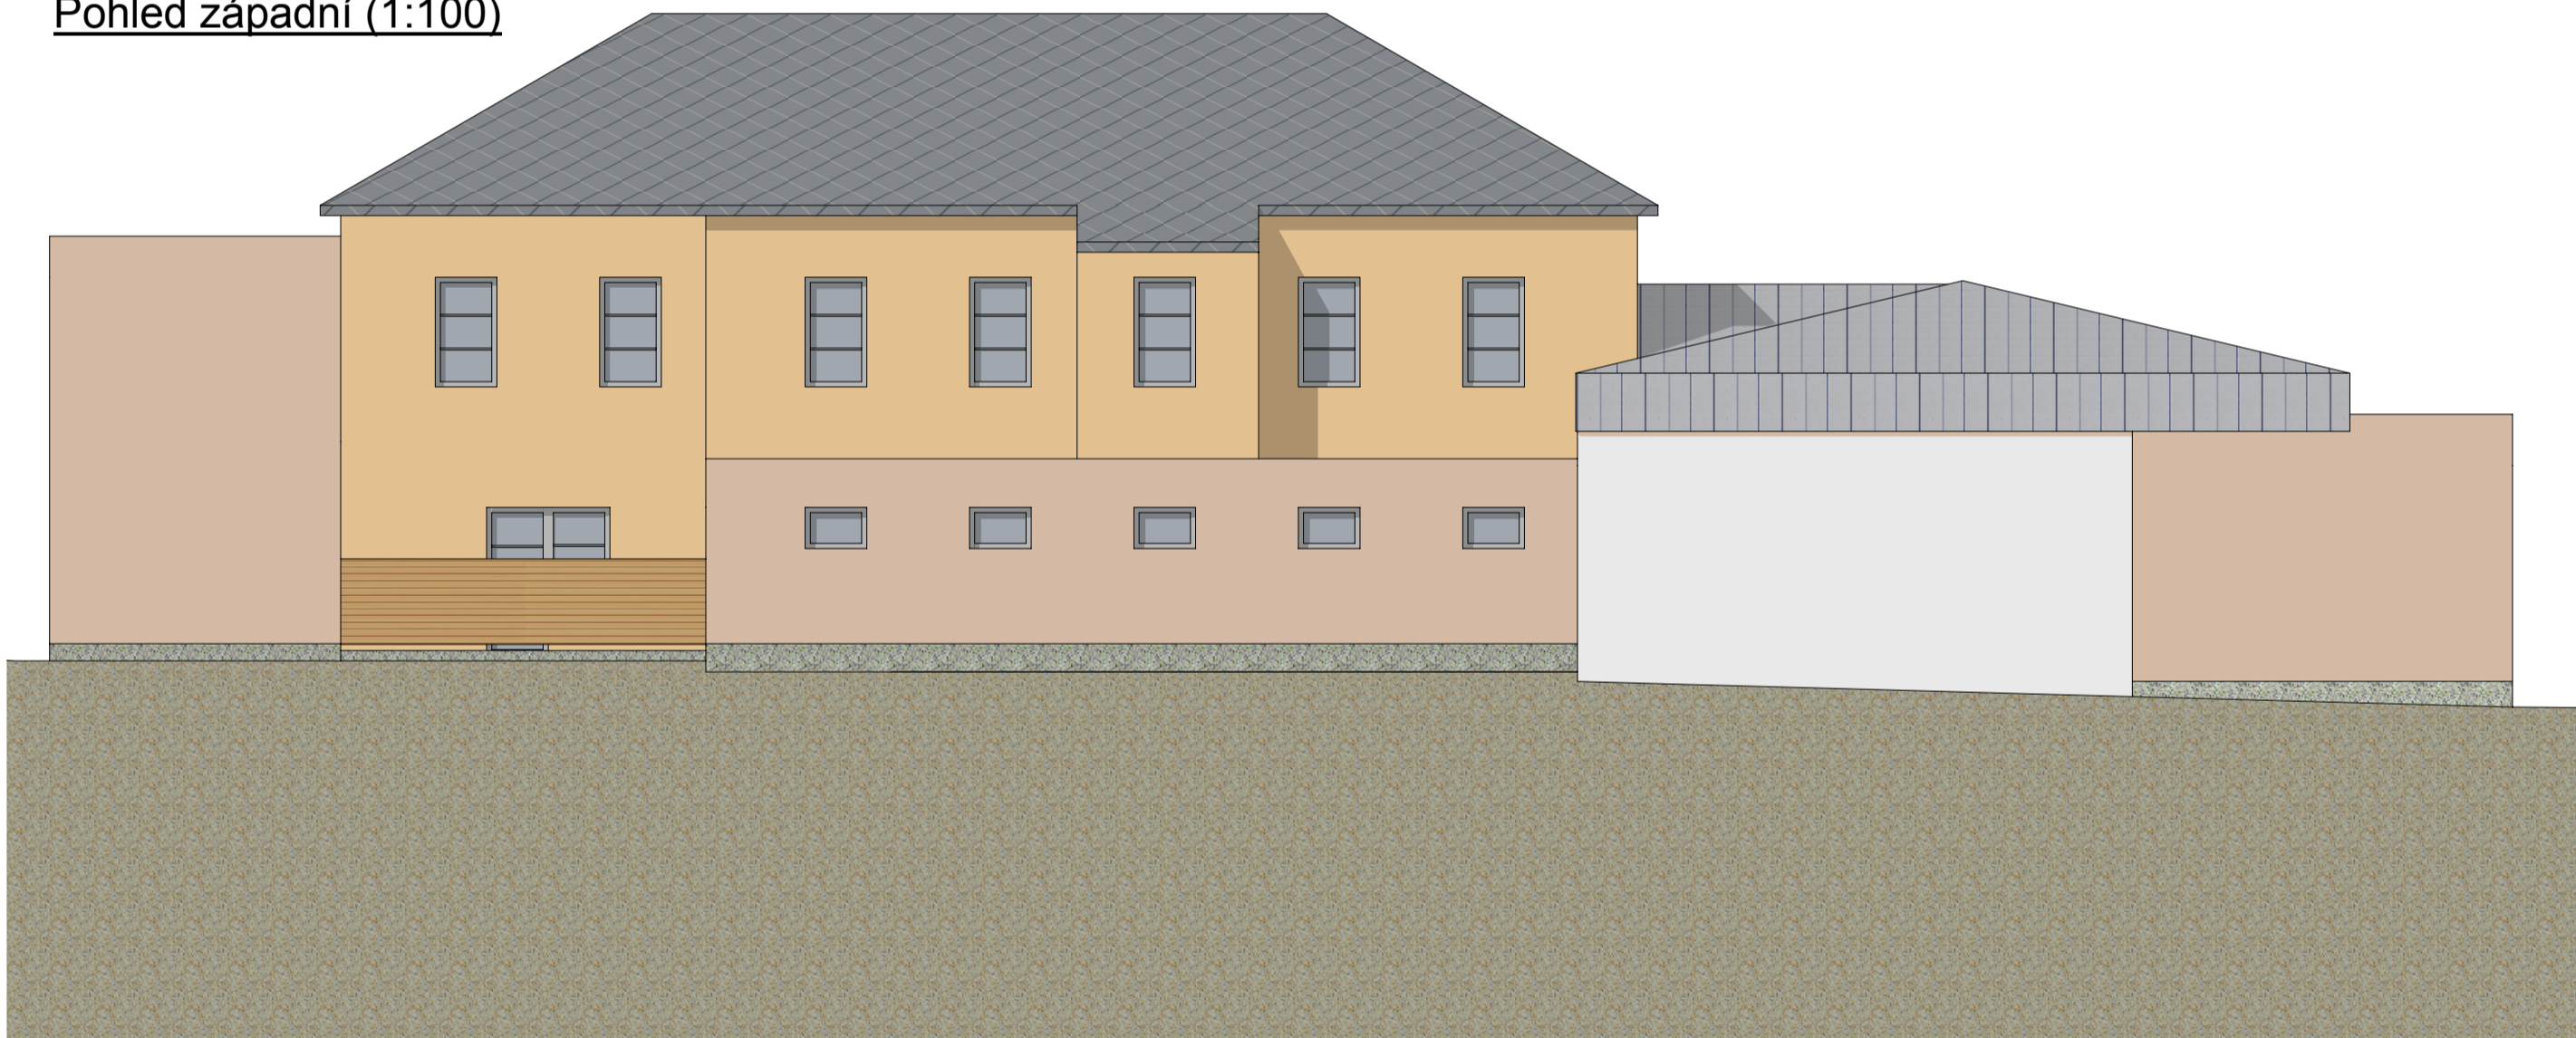

Pohled jižní (1:100)

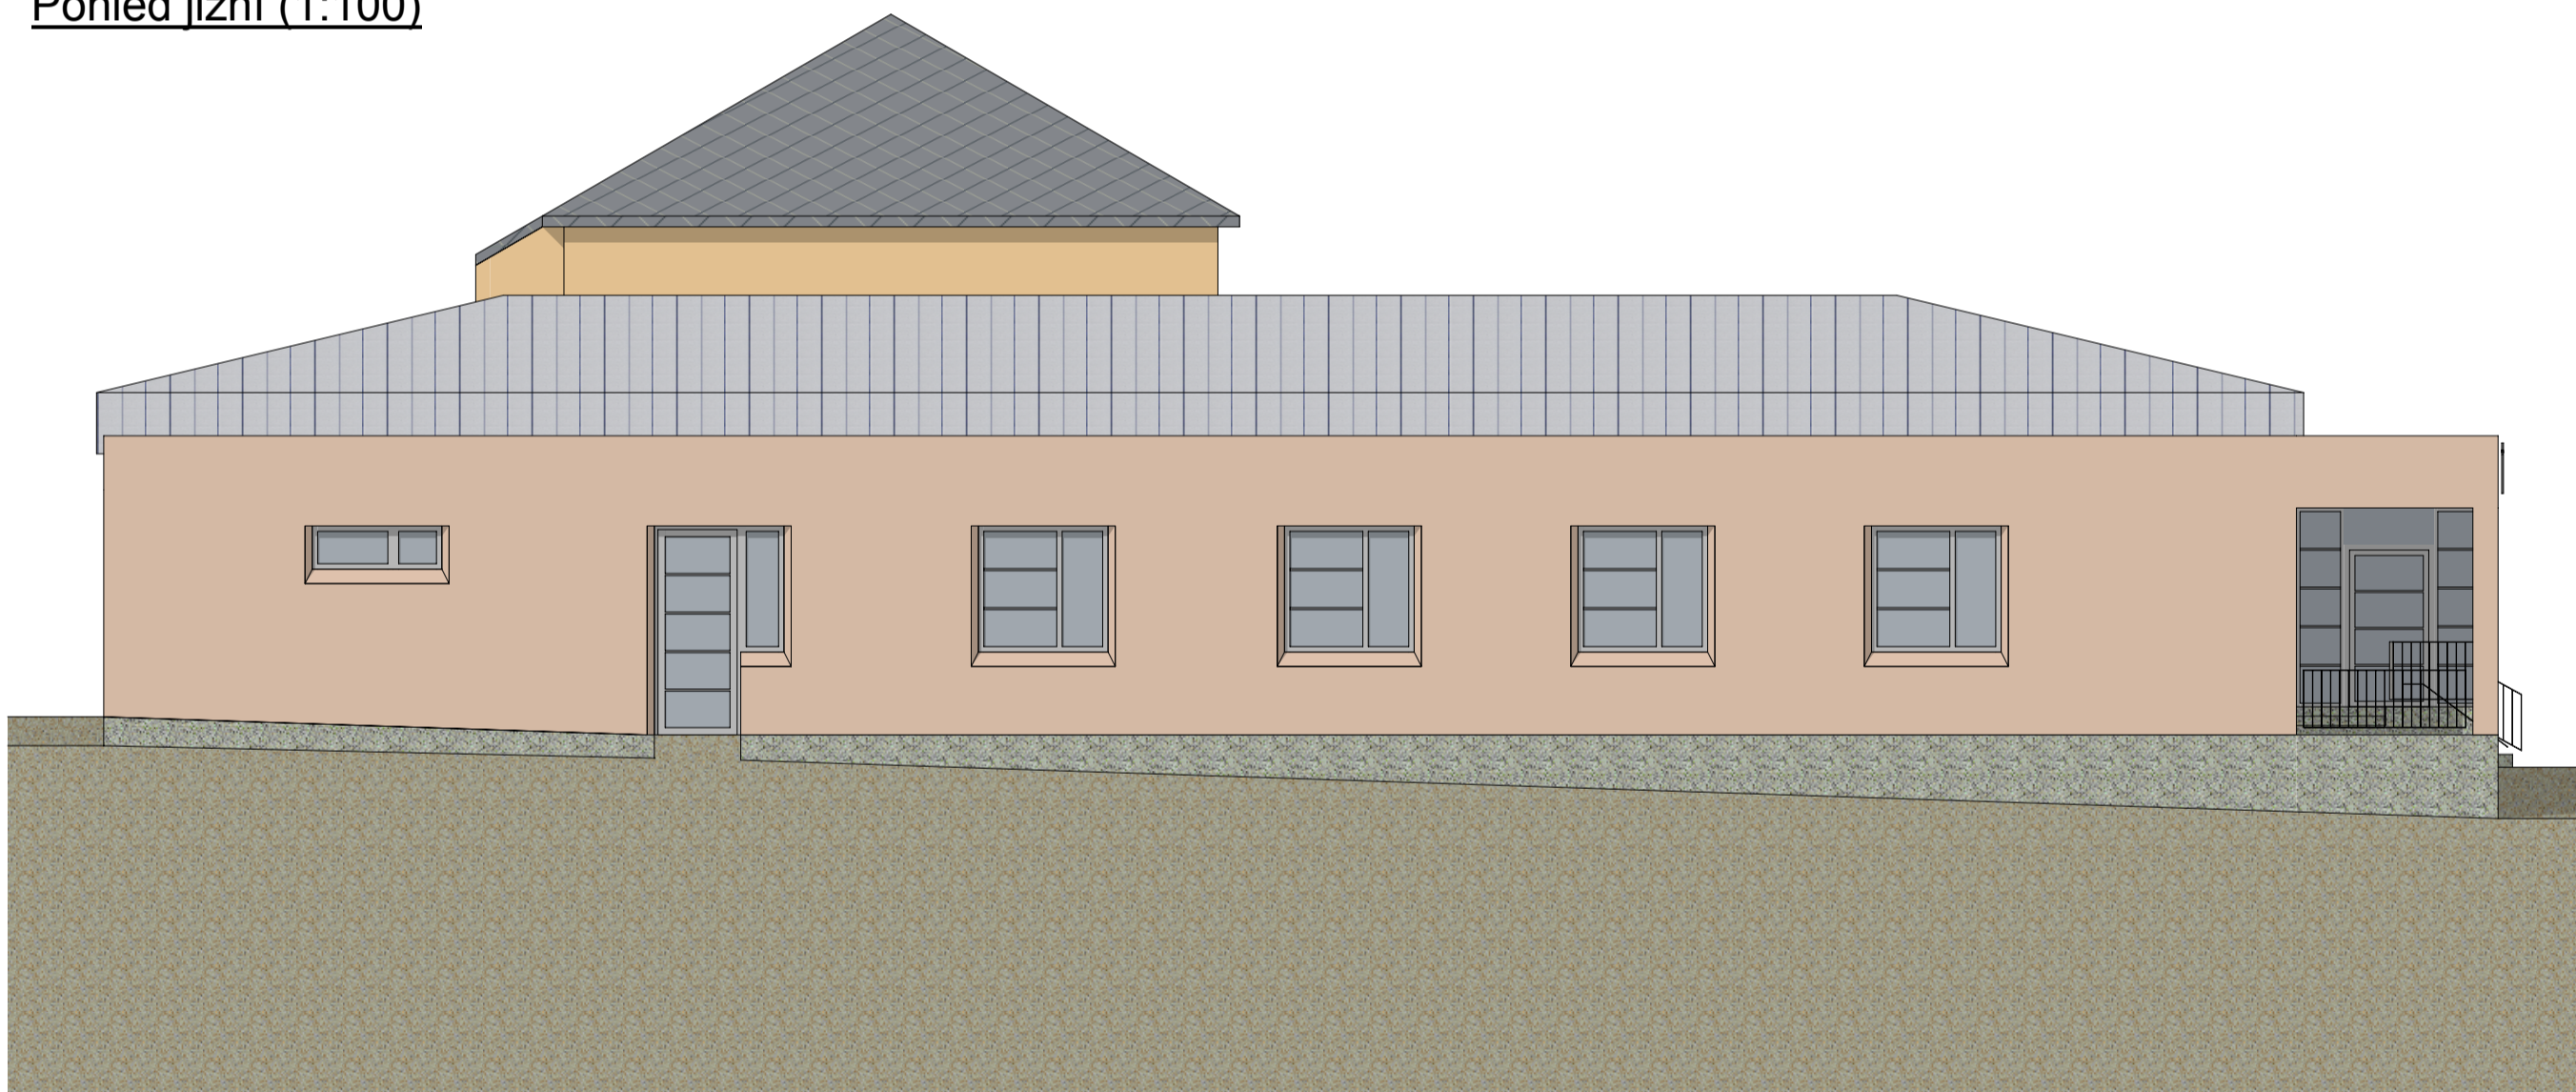

Legenda:

- Omítka škrábaná 2mm, odstín např. Baumit Life 0405
- Omítka škrábaná 2mm, odstín např. Baumit Life 0244
- Soklová omítka světlé šedá mozaika např. Baumit M 329
- Obklad z hliníkových lamel, odstín dub šedý
- falcovaný hliníkový plech, barva světlé šedá (podobná RAL7005)
- Hliníková šablona, barva světlé šedá (podobná RAL7005)
- Klempířské konstrukce hliníkové v odstínu (dle krytiny) světlé šedá
- Zámečnické prvky + ocel. konstrukce žárově zinkovány, nátěr světlé šedá RAL7005
- Označení budovy písmena v odstínu kovářské šedá (podobná RAL 9007)
- Výplně otvorů barva bílá

INDEX	ZMĚNA	DATUM	JMÉNO	PODPIS
Vedoucí projektant		Vedoucí zakázky		1:100
Projektant		Schválil		Pořadové číslo
Toman Vladimír Ing.				
BPO spol. s r.o. Lidická 1239 363 01 OSTROV Tel.: +420353675111 Fax: +420353612416 projekty@bpo.cz www.bpo.cz		ZAKÁZKA: Rekonstrukce kulturního domu v Hájku čp. 20 - projektová dokumentace a stavební povolení ČÁST (SO,PS): Architektonicko stavební řešení OBSAH: Barevné řešení fasád OBJEDNATEL: Obec Hájek		Počet A4 8 Stupeň projektu DPS Datum dokončení 30.04.2020 Číslo zakázky 9182-26 Číslo archivní: BPO 1-106055