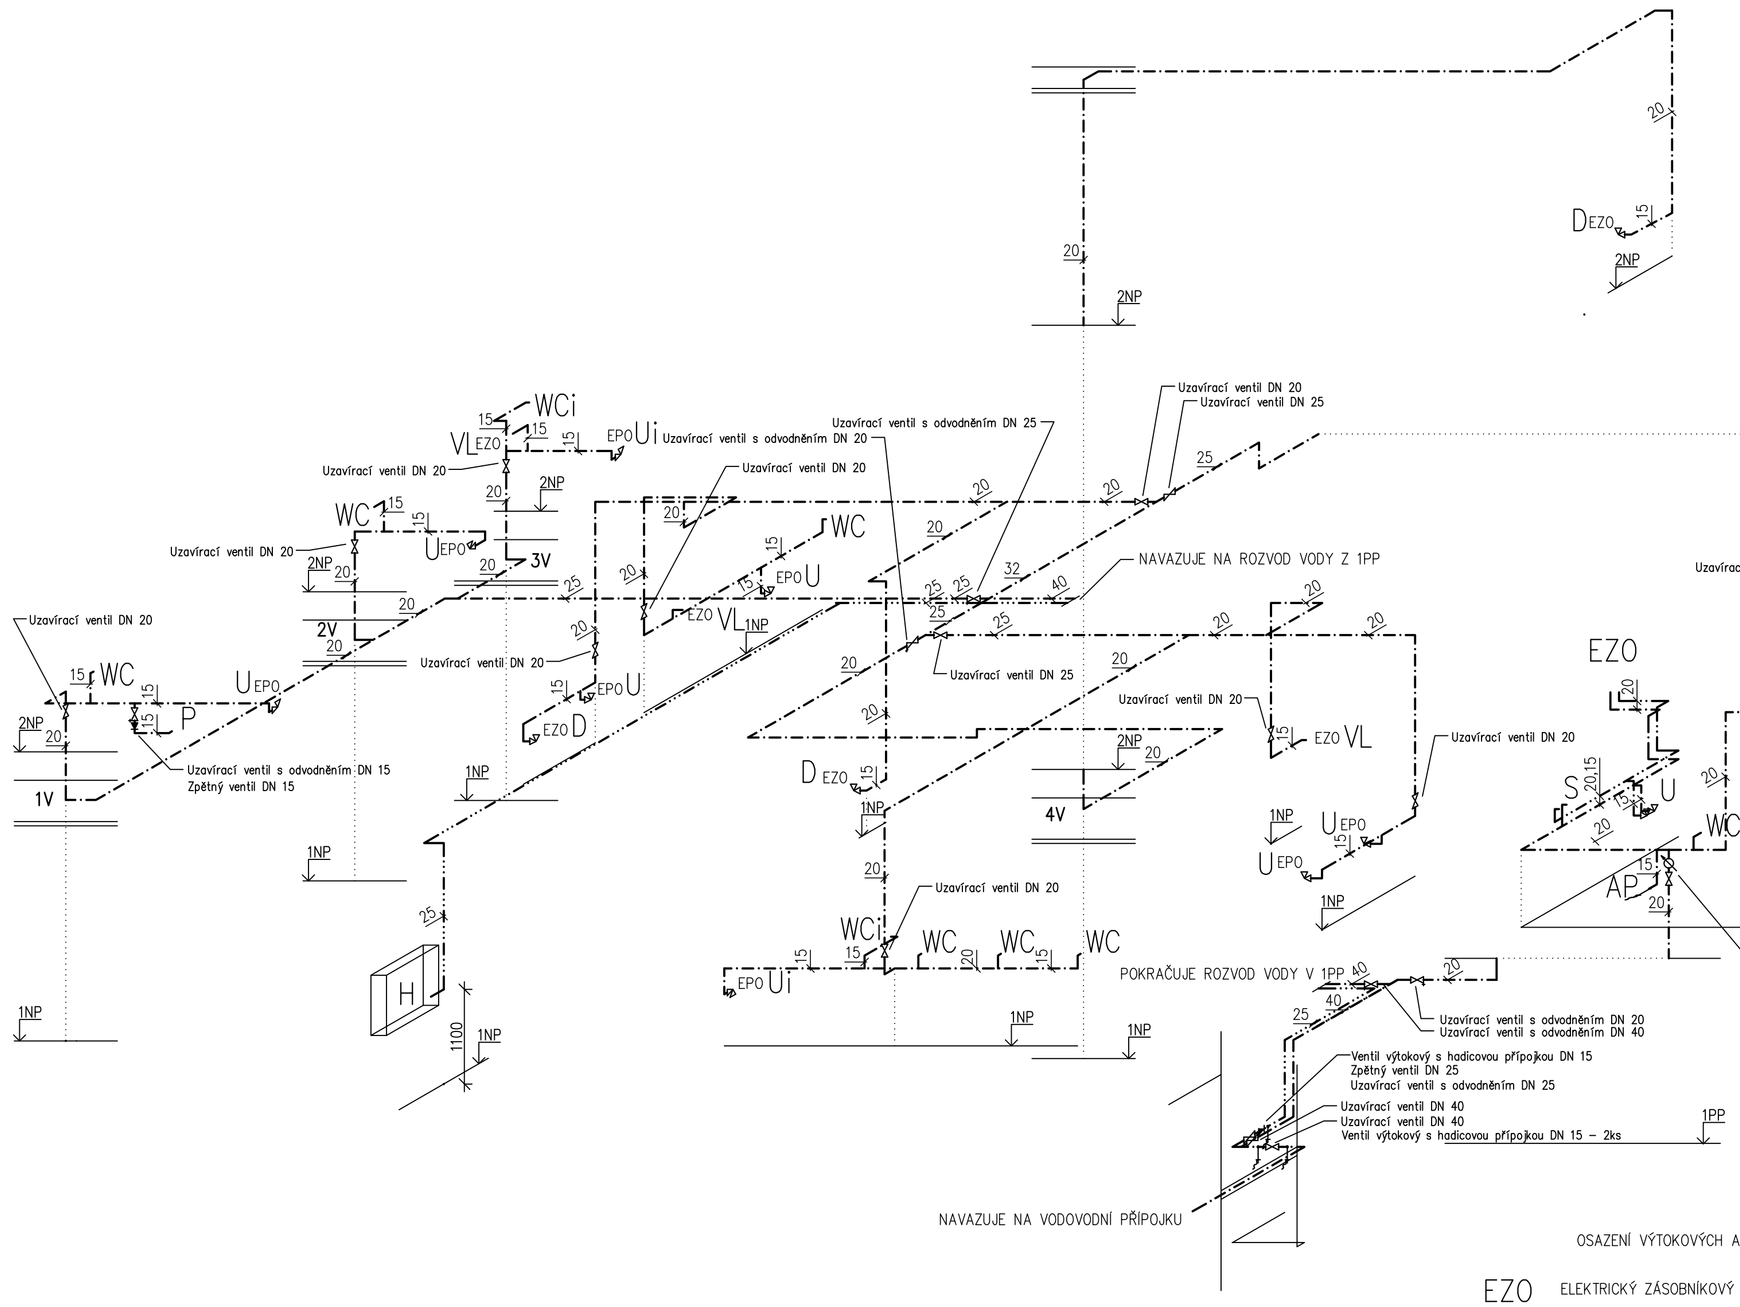

SCHÉMA NAPOJENÍ OHŘÍVAČŮ VODY

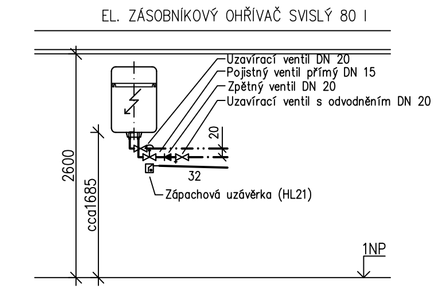

EL. ZÁSOBNÍKOVÝ OHŘÍVAČ TV 10 l, 2,2 kW

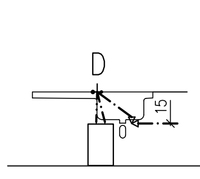

EL. PRŮTOKOVÝ OHŘÍVAČ TV 3,5 kW

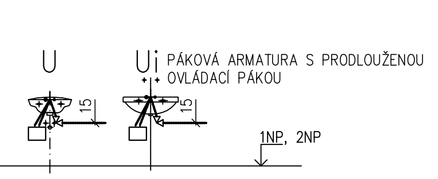

LEGENDA

VNITŘNÍ ROZVODY

- STUDENÁ VODA
- TEPLÁ VODA
- STUDENÁ VODA POŽÁRNÍ

TABULKA DIMENZÍ

LEŽATÉ ROZVODY – POTRUBÍ FIBER BASALT PLUS

DN 20 – 25x3,5 mm
DN 25 – 32x4,4 mm
DN 32 – 40x5,5 mm
DN 40 – 50x6,9 mm

STOUPAČKY A PŘÍPOJOVACÍ POTRUBÍ – PPR (PN 16)

DN 15 – 20x2,8 mm
DN 20 – 25x3,5 mm

ZAŘIZOVACÍ PŘEDMĚTY

OSAZENÍ VÝTOKOVÝCH ARMATUR – BYT

EZO	ELEKTRICKÝ ZÁSOBNÍKOVÝ OHŘÍVAČ
U	STOJÁNKOVÁ PÁKOVÁ BATERIE UMYVADLOVÁ SV, TV ROHÁČKY v = 600
S	NÁSTĚNNÁ PÁKOVÁ BATERIE SPRCHOVÁ SV, TV v = 1150
WC	ZÁVĚSNÝ KLOZET (v 480 cm) SPLACHOVACÍ NÁDRŽKA POD OMÍTKU – SV v = 1050
D	STOJÁNKOVÁ PÁKOVÁ BATERIE DŘEZOVÁ EL. ZÁS. OHŘ. 10 l, SV ROHÁČEK v = 500

OSAZENÍ VÝTOKOVÝCH ARMATUR

U	STOJÁNKOVÁ PÁKOVÁ BATERIE UMYVADLOVÁ EL. PRŮTOK. OHŘ. 3,5 kW, SV ROHÁČEK v = 600
Ui	STOJÁNKOVÁ PÁKOVÁ BATERIE UMYVADLOVÁ S PRODLOUŽENOU PÁKOU EL. PRŮTOK. OHŘ. 3,5 kW, SV ROHÁČEK v = 600
WC	ZÁVĚSNÝ KLOZET SPLACHOVACÍ NÁDRŽKA POD OMÍTKU – SV v = 1050
WCi	ZÁVĚSNÝ KLOZET S PRODLOUŽENOU DÉLKOU, v 480 cm SPLACHOVACÍ NÁDRŽKA POD OMÍTKU – v = 1050
P	URINÁL S RADAROVÝM SENZOREM SV v = DLE KONKRÉTNÍHO TYPU (cca 350)
D	STOJÁNKOVÁ PÁKOVÁ BATERIE DŘEZOVÁ EL. ZÁS. OHŘ. 10 l, SV ROHÁČEK v = 500
VL	NÁSTĚNNÁ PÁKOVÁ BATERIE PRO VÝLEVKU EL. ZÁS. OHŘ. 10 l, SV v = 1000
EZO	ELEKTRICKÝ ZÁSOBNÍKOVÝ OHŘÍVAČ
EPO	ELEKTRICKÝ PRŮTOKOVÝ OHŘÍVAČ

INDEX	ZMĚNA	DATUM	JMÉNO	PODPIS

Vedoucí projektant			Vedoucí zakázky	ING. DUŠEK	Měřítko 1:50
Projektant	ING. DVOŘÁKOVÁ		Technická kontrola		

LIDICKÁ 1239
363 17 OSTROV
ČESKÁ REPUBLIKA
Tel.:+420353675111
Fax:+420353612416
projekty@bpo.cz
www.bpo.cz

ZAKÁZKA: REKONSTRUKCE KULTURNÍHO DOMU V HÁJKU ČP. 20 - PROJEKTOVÁ DOKUMENTACE A STAVEBNÍ POVOLENÍ

ČÁST: TECHNIKA PROSTŘEDÍ STAVEB ZDRAVOTNĚ TECHNICKÉ INSTALACE

OBSAH: SCHÉMA ROZVODU VODY

Počet A4	6
Pořadové číslo	13
Stupeň projektu	DPS
Datum dokončení	04/2020
Číslo zakázky	9182-26
Číslo archivní	BPO 5-105844

OBJEDNATEL: Obec Hájek

STAVEBNÍK: