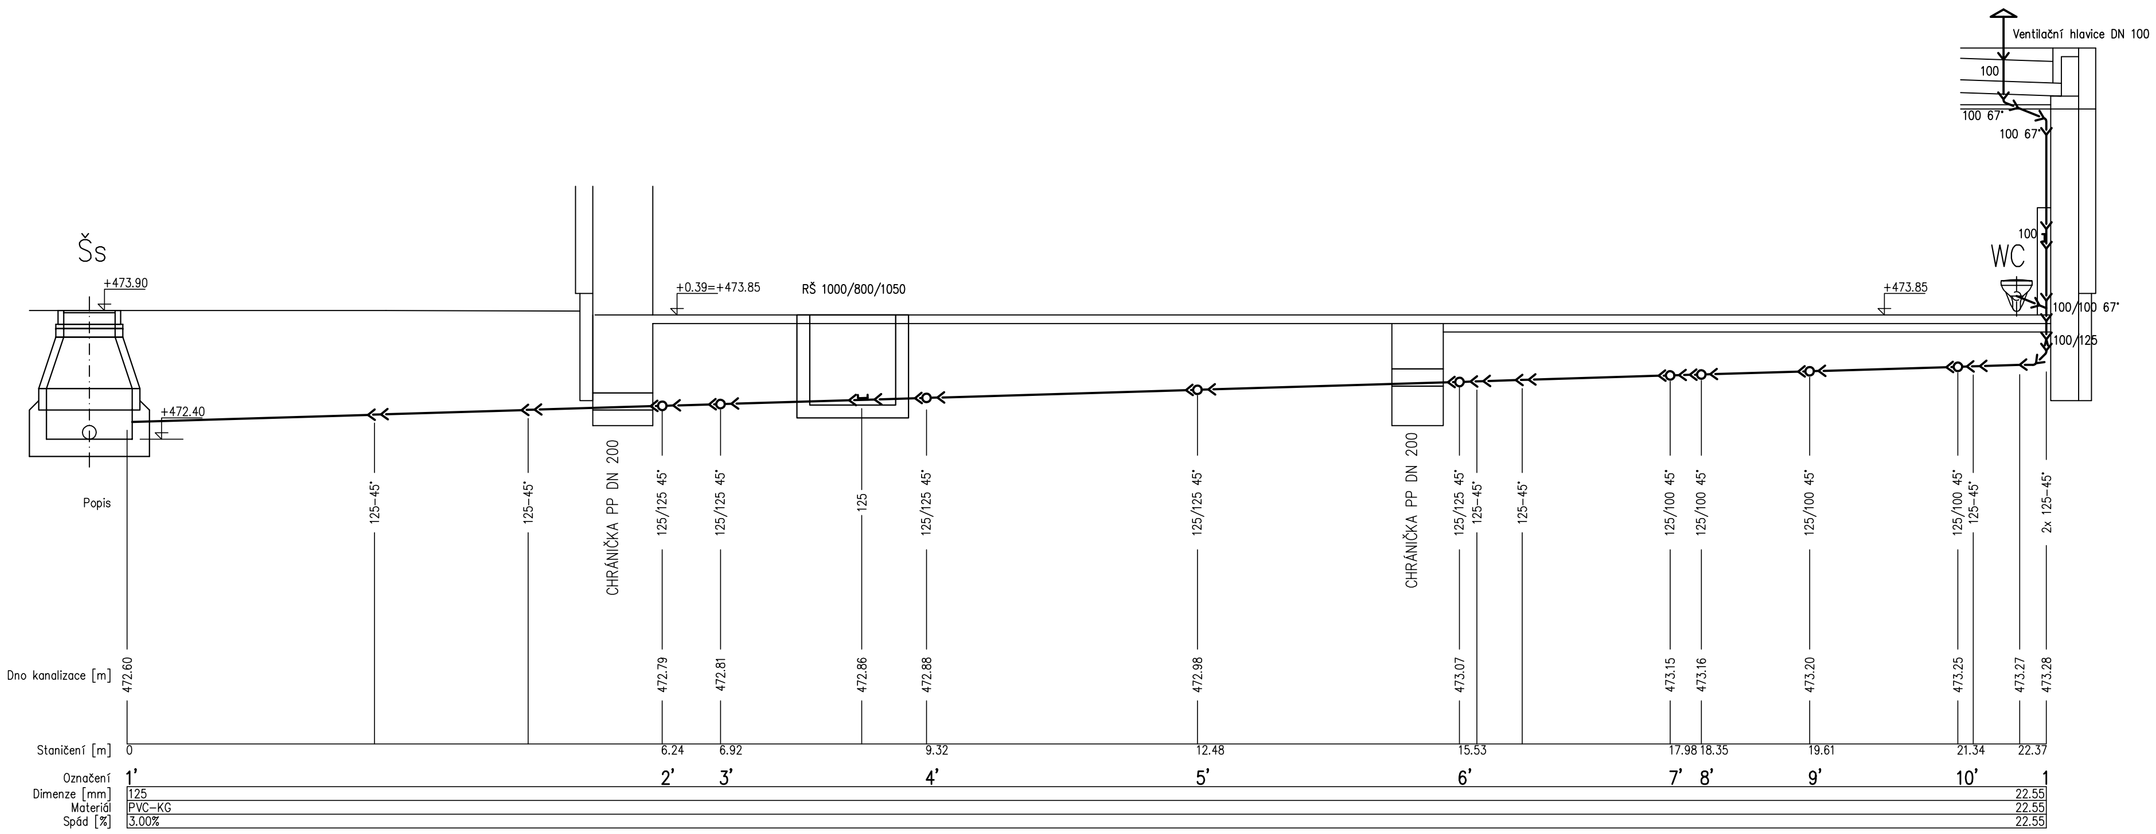

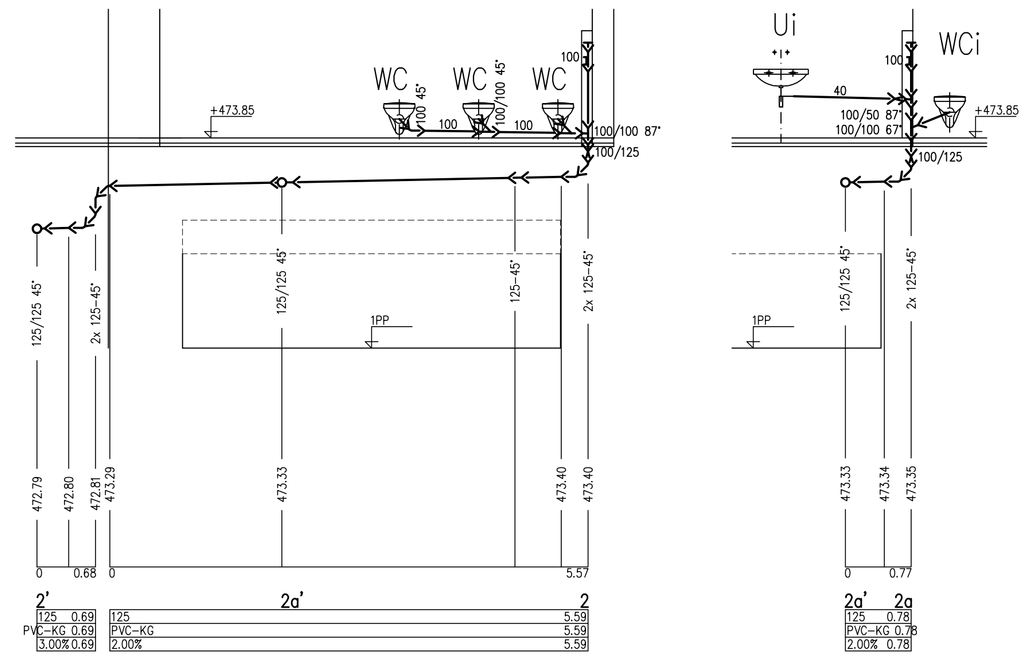

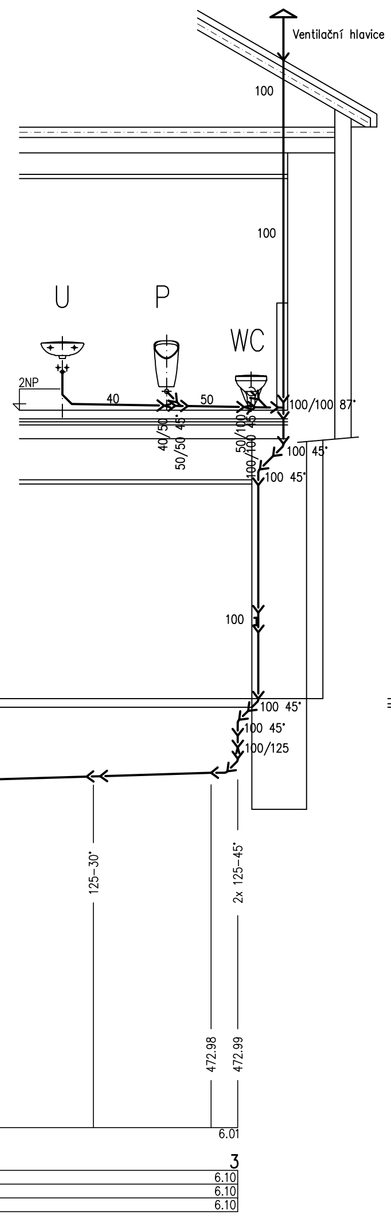

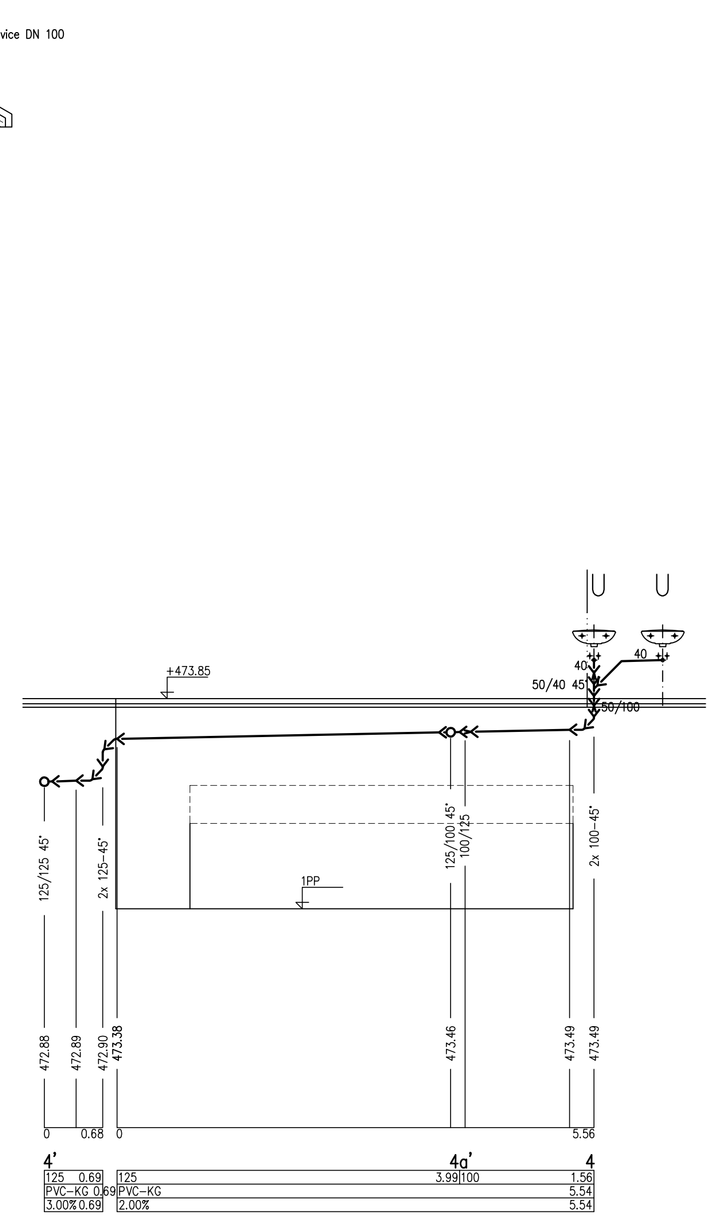

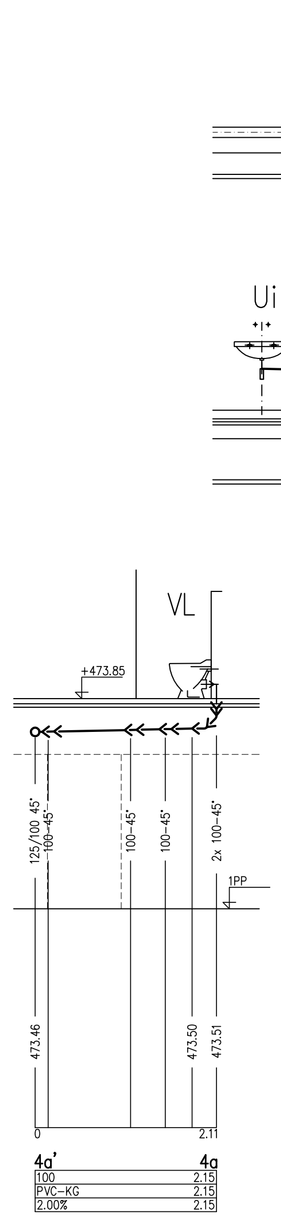

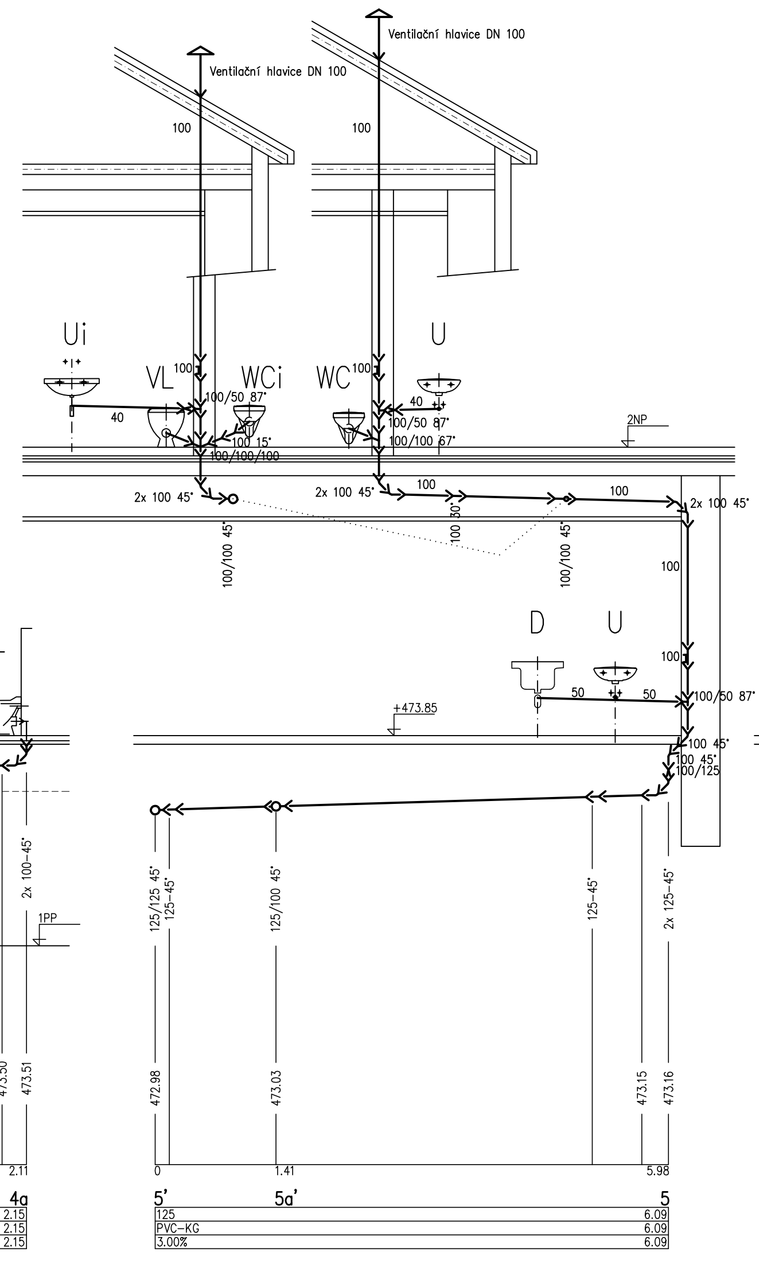

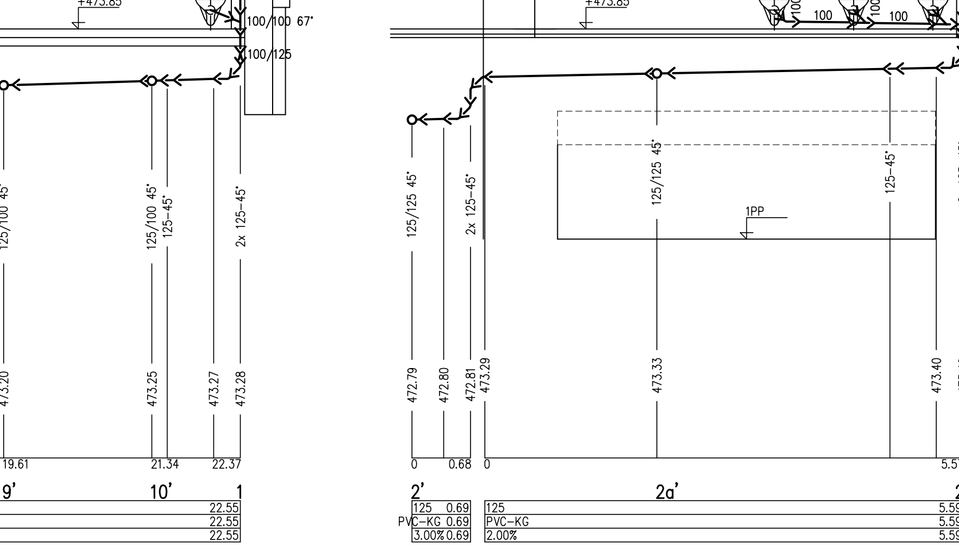

LEGENDA

ZAŘIZOVACÍ PŘEDMĚTY

- U — UMYVADLO 50 cm, PŘIPOJENÍ DN 40, v = 530
- Ui — UMYVADLO ZDRAVOTNÍ, PŘIPOJENÍ DN 40, v = 605 (DLE TYPU ZU)
- WC — ZÁVĚSNÝ KLOZET, PŘIPOJENÍ DN 100, v = 225
- WCi — ZÁVĚSNÝ KLOZET PRO TĚLESNĚ POSTIŽENÉ, PŘIPOJENÍ DN 100, v = 305
- P — ODSÁVACÍ URINÁL S RADAROVÝM SENZOREM, PŘIPOJENÍ DN 50, v DLE KONKRÉTNÍHO TYPU cca 400
- D — DŘEZ, PŘIPOJENÍ DN 50, v = 400
- VL — VÝLEVKA, PŘIPOJENÍ DN 100, v = 175

INDEX	ZMĚNA	DATUM	JMÉNO	PODPIS

Vedoucí projektant		Vedoucí zakázky	ING. DUŠEK		Měřítko 1:50
Projektant	ING. DVOŘÁKOVÁ	Technická kontrola			

bpo spol. s r.o.
LIDICKÁ 1239
363 17 OSTROV
ČESKÁ REPUBLIKA
Tel.:+420353675111
Fax:+420353612416
projekty@bpo.cz
www.bpo.cz

ZAKÁZKA: REKONSTRUKCE KULTURNÍHO DOMU V HÁJKU ČP. 20 - PROJEKTOVÁ DOKUMENTACE A STAVEBNÍ POVOLENÍ

ČÁST: TECHNIKA PROSTŘEDÍ STAVEB, ZDRAVOTNĚ TECHNICKÉ INSTALACE

OBSAH: KANALIZACE SPLAŠKOVÁ - ŘEZY 1-5

OBJEDNATEL: Obec Hájek

STAVEBNÍK:

Počet A4	Pořadové číslo
8	11
Stupeň projektu: DPS	
Datum dokončení: 04/2020	
Číslo zakázky: 9182-26	
Číslo archivní: BPO 1-105842	