



1 2 3 4 5 6 7 8

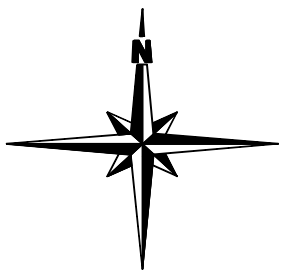

- DLAŽBA ŽULOVÁ - NOVÁ
- DLAŽBA ŽULOVÁ - STÁVAJÍCÍ, VÝŠKOVĚ UPRAVENÁ
- OKAPOVÝ CHODNÍK
- BUDOVY
- ZELEŇ
- NOVÝ ŽULOVÝ OBRUBNÍK (+120 mm)

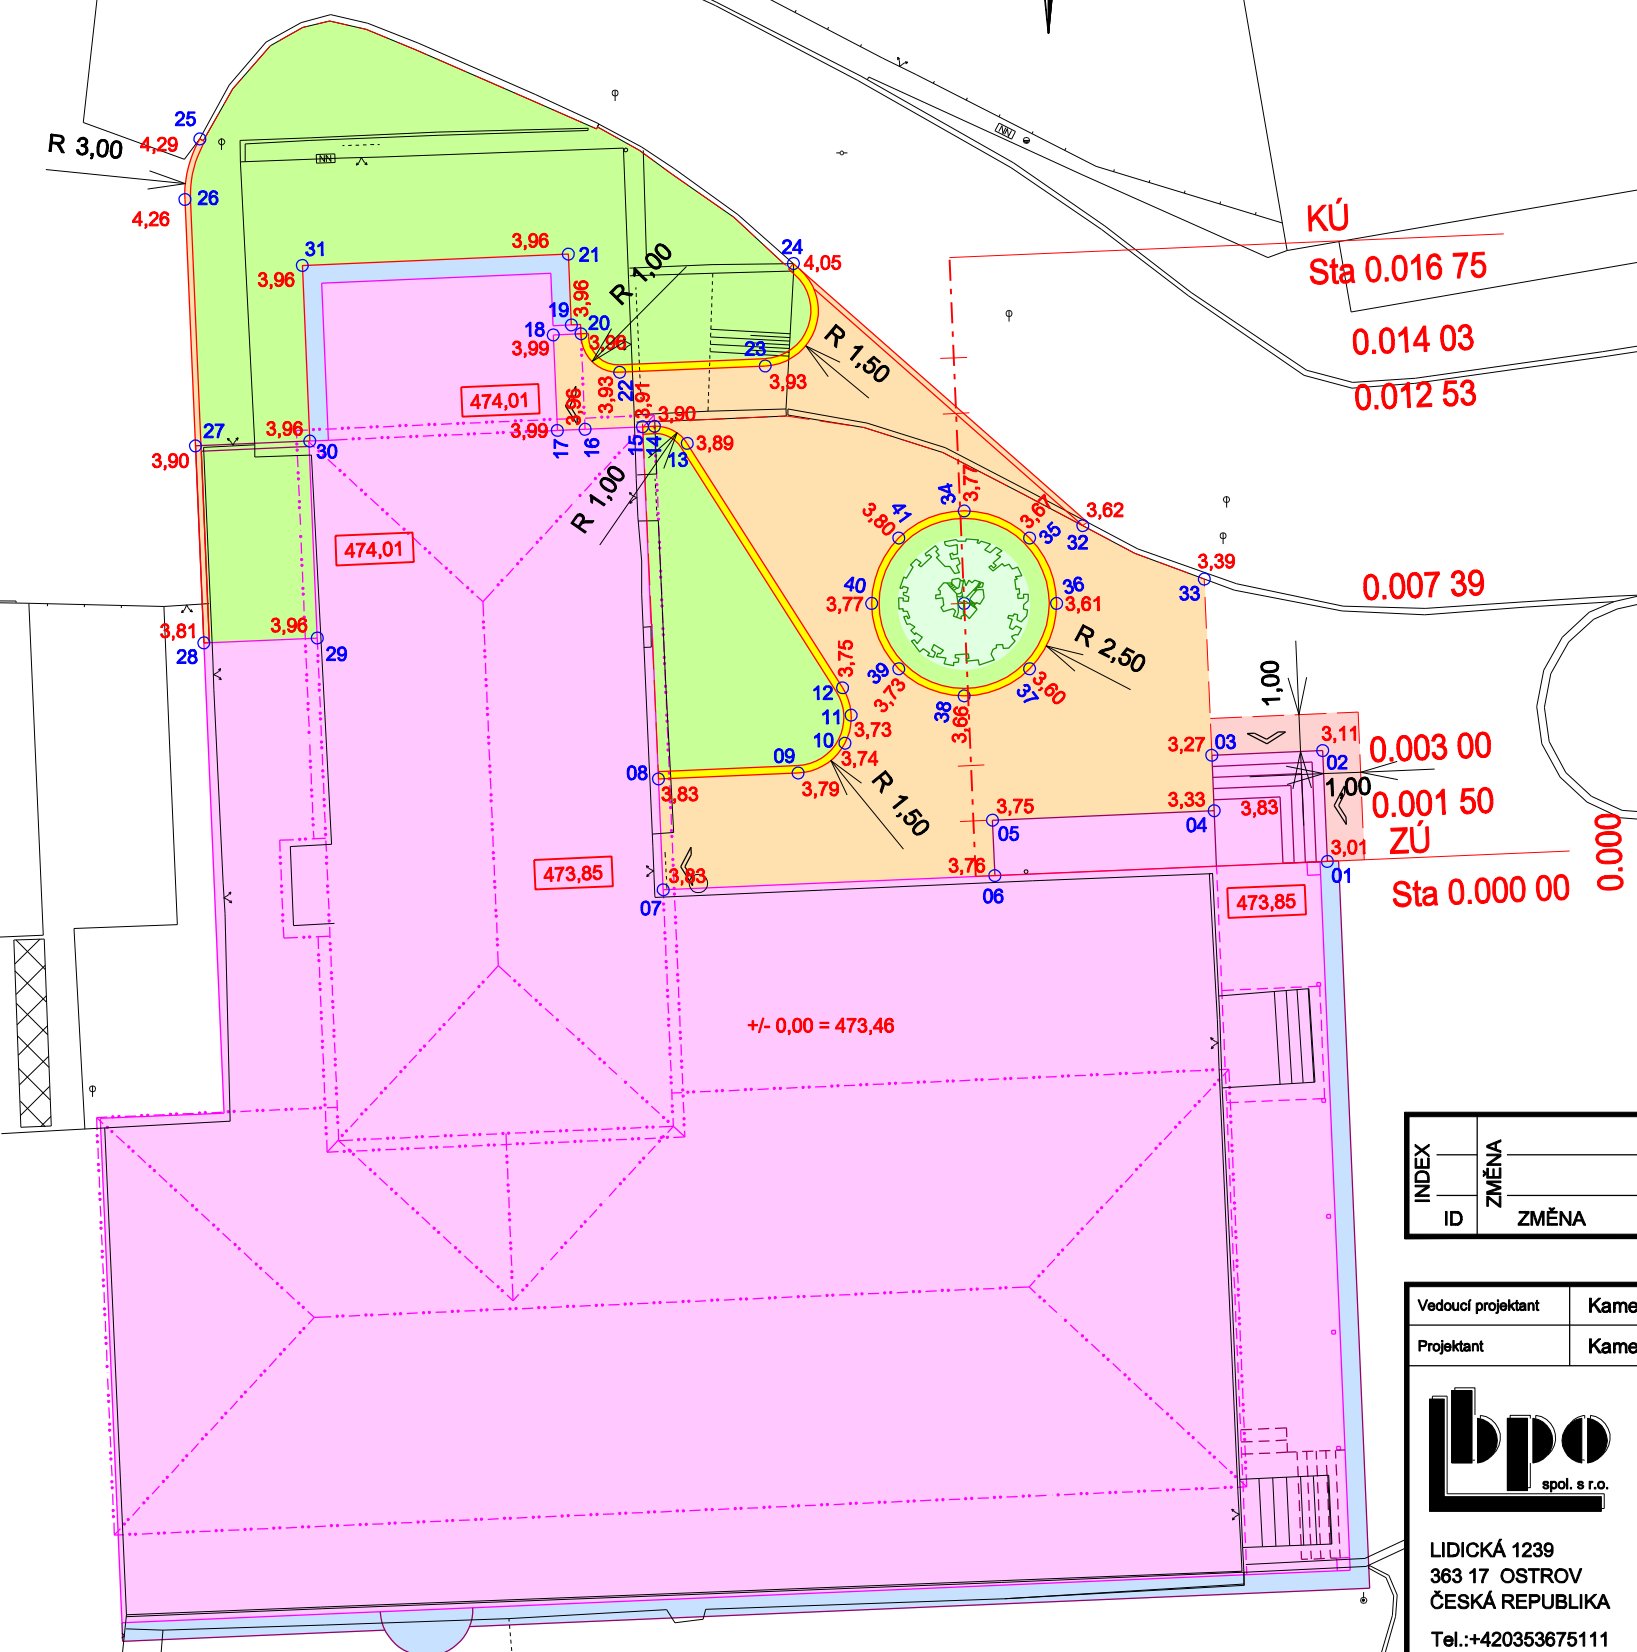

INDEX	ZMĚNA	DATUM	JMÉNO	PODPIS
ID	ZMĚNA	DATUM	JMÉNO	PODPIS

Vedoucí projektant	Kameník Josef Ing.	Vedoucí zakázky	Dušek Jan Ing.	Měřítko
Projektant	Kameník Josef Ing.	Technická kontrola		1 : 200
 LIDICKÁ 1239 363 17 OSTROV ČESKÁ REPUBLIKA Tel.: +420353675111 Fax: +420353612416 projekty@bpo.cz www.bpo.cz	ZAKÁZKA: Rekonstrukce kulturního domu v Hájku čp. 20 - - projektová dokumentace a stavební povolení		Počet A4 2	Pořadové číslo <b>3</b>
	ČÁST: Dopravní část		Stupeň projektu DPS	
	OBSAH: Vytyčovací výkres		Datum dokončení 30.04.2020	
	OBJEDNATEL: Obec Hájek		Číslo zakázky 9182-26	
STAVEBNÍK:				

1 2 3 4 5 6 7 8