




LEGENDA:

 Světlo LED Schröder IZYUM 2 / 5301 / 40 LEDs 500mA WW 727 61,5W / / 449172 7 752lm
+ bezpečnostní stĺžár žárové zinkovaný Ø15slupový 8m + výložník 1500

 kabel CYKY (J) 4 x 10mm2 uložený ve výkopu
v chrániče KOPOFLEX 63
ve výkopu přiložen zemnicí drát FeZn Ø10

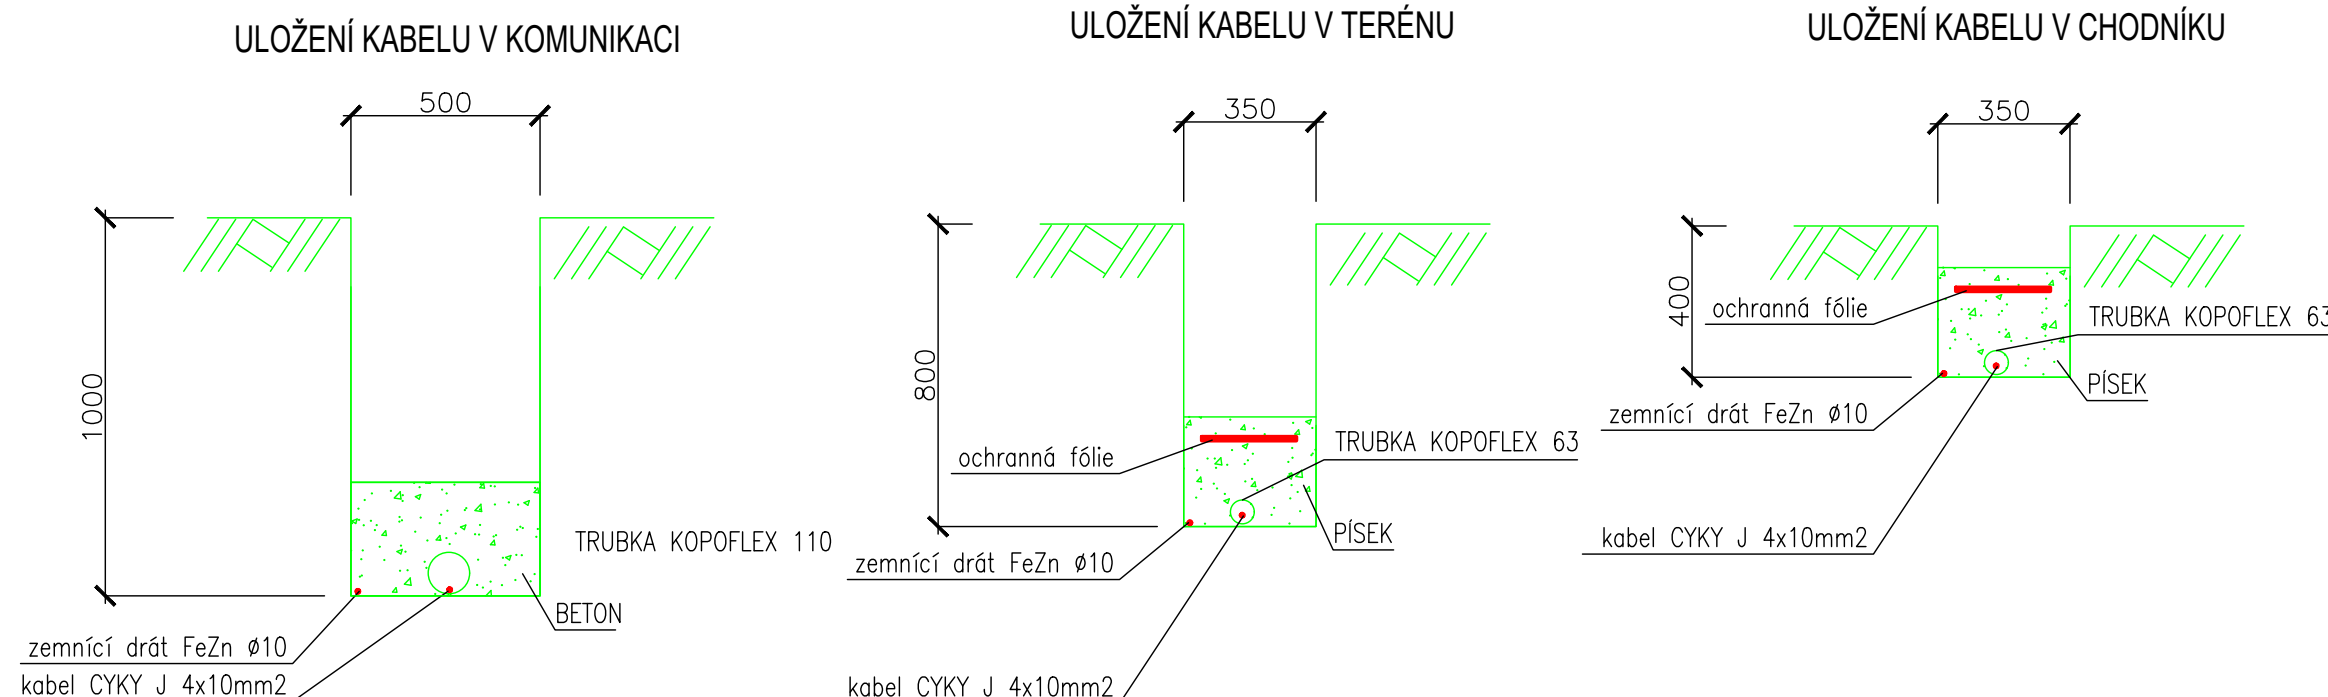

Projektant	Ing. Bohumil Březina	Vedoucí zakázky	Ing. Jan Dušek
DPT projekty	Objednatel	Obec Hájek	1 : 250
	Zakázka	Hájek východ, chodník a autobusové zastávky	Zakázka : 2021/28
2	Dokumentace/část	D1.2 Veřejné osvětlení	
D1.2.2 Situace veřejného osvětlení			