

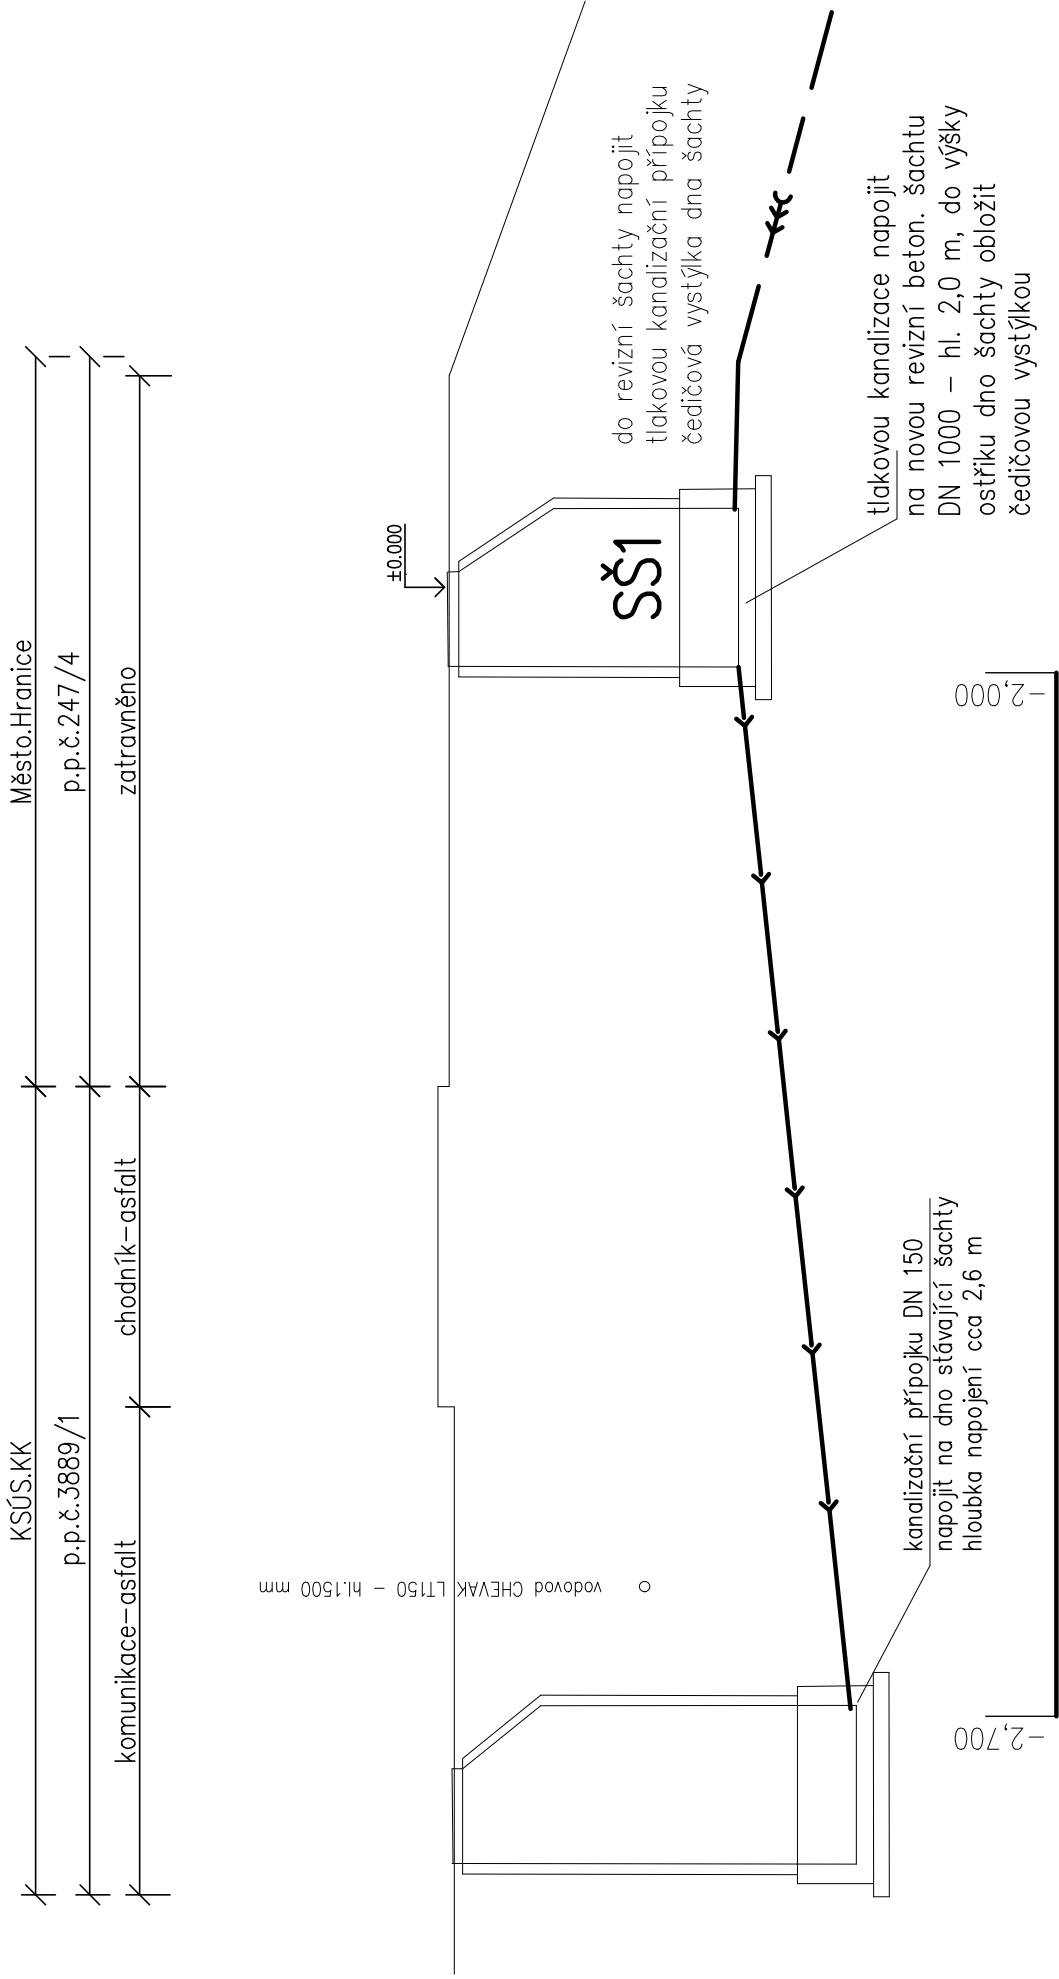


Profil kanalizační přípojky

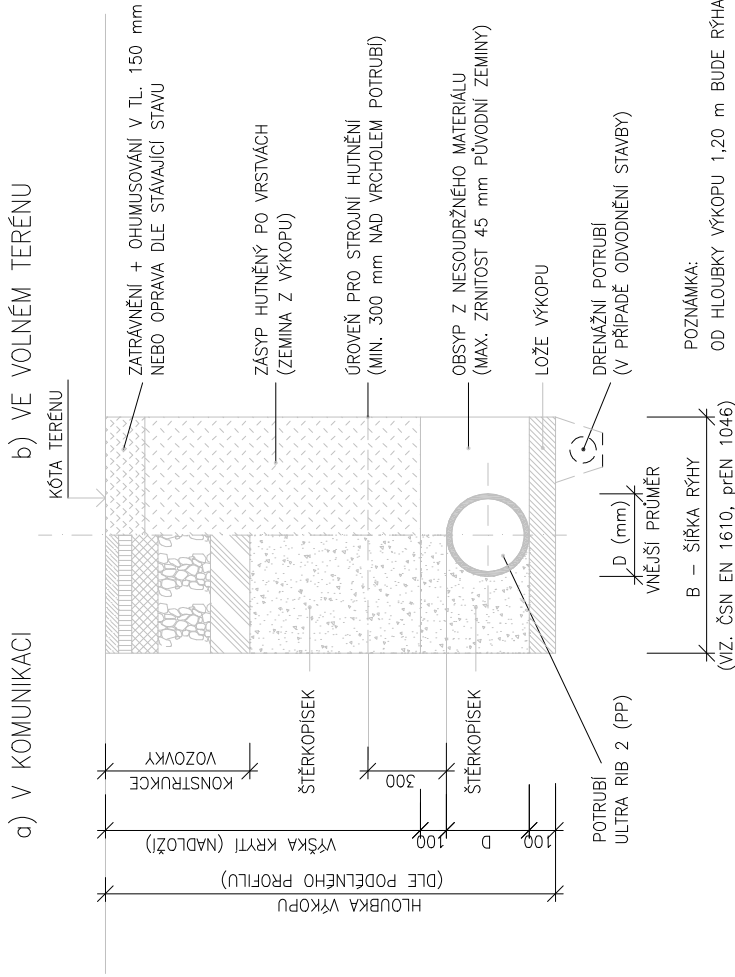

materiál	PP UR 2/SN 10, DN 150
sklon	‰
délka	m
	10,5 %
	6,5

Detail napojení šachty

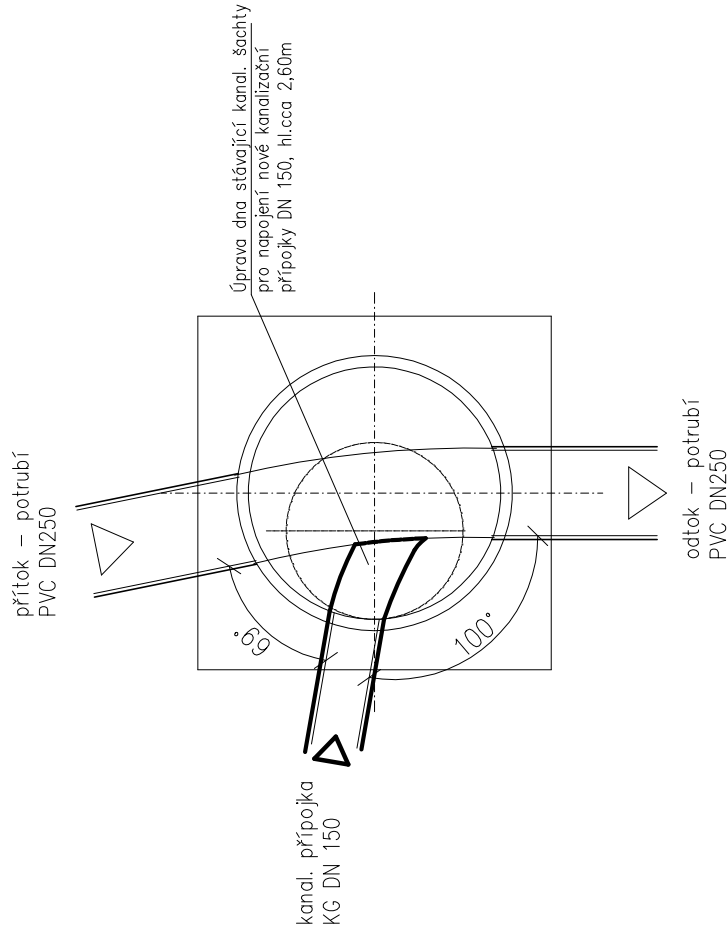

SCHEMA ULOZENÍ POTRUBÍ ULTRA RIB2 (PP)-žebrový

