Profil přípojky

UPOZORNĚNÍ:

Při budování plynové přípojky dojde k dotčení
podzemních vedení: EL.KABEL,VODOVOD,KANALIZACE
Před zahájením výkopu nutno nechat vedení vytýčit jejich správci !!!

Min. vzdálenost vedení při křížení dle ČSN 736005
el.kabel–plynovod min.100 mm
kanalizace–plynovod min.500 mm
vodovod–plynovod min.150 mm

Min. vzdálenost vedení při souběhu dle ČSN 736005
el.kabel–plynovod min.400 mm
kanalizace–plynovod min.1000 mm
vodovod–plynovod min.500 mm

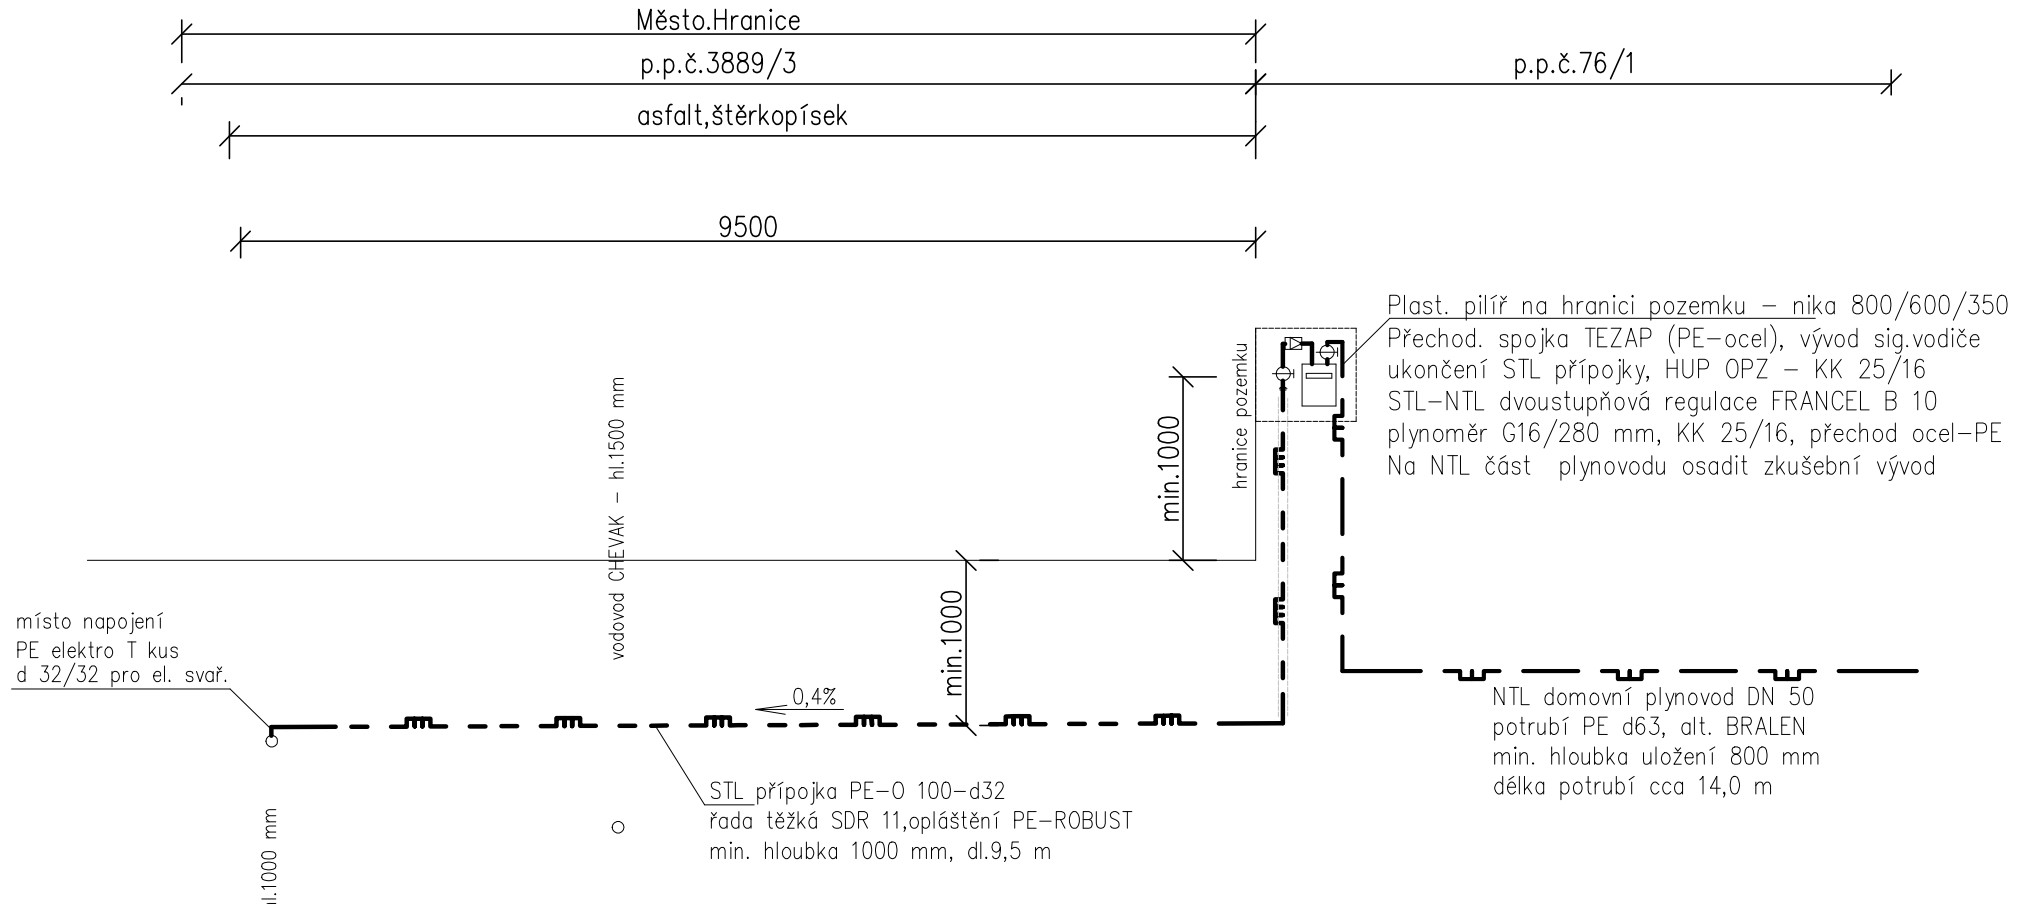

Uložení STL plynovodu v rýze:

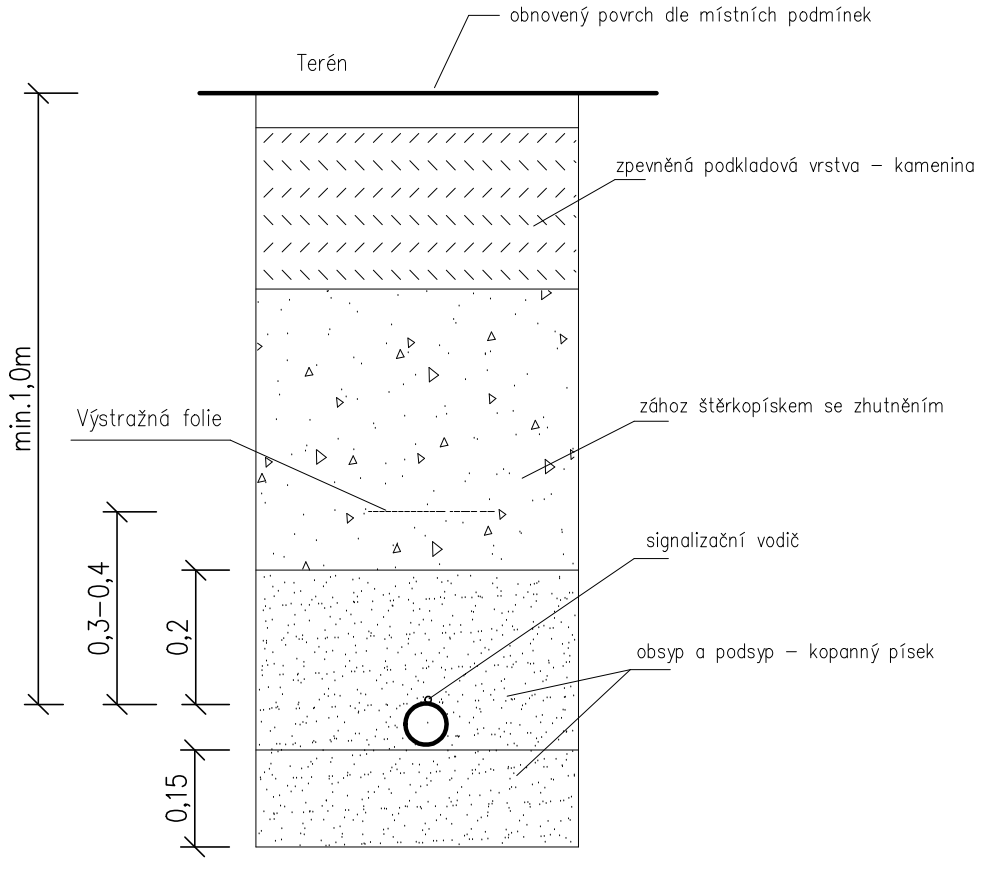

POZNÁMKA : Hloubka výkopu je závislá na hloubce uložení plynového řadu .

NESLOUŽÍ JAKO VYTYČOVACÍ VÝKRES,
SÍTĚ ZAKRESLENY ORIENTAČNĚ.
Před zahájením prací nutno podzemní sítě
v zájmovém území vyhledat a vytýčit jejich správci.
K výkopovým pracem bude vydán souhlas příslušného MĚ.Ú
povrch výkopu bude uveden do původního stavu.

DRUH PLYNU, PROVOZNÍ PŘETLAK: ZEMNÍ PLYN, STL–280 kPa, NTL–2,0 kPa
VEŠKERÉ PROSTUPY NOSNÝMI ZDMI A STROPEM OPATŘIT CHRÁNIČKOU

Hlav. proj. (ČKAIT–0301492)	Vyprac. (ČKAIT–0301342)	Michal Zoufalý-TZB,projektování staveb Hazlov 476, kont. Moravská 5 Aš tel/fax 354526039, mobil 723-322581	
Ing. Petr Kostner	M. Zoufalý		
Kraj Karlovarský	St.Ú: AŠ	MÚ: HRANICE	Formát: A 3
Investor : Město Hranice, U Pošty 182, Hranice			Datum: 5/2018
Dům s pečovatelskou službou Hranice SO 01 – rekonstrukce stávajícího objektu D.1.4.6 – ZTI – PLYNOINSTALACE			Č. zak.: 10/10/16/Z/PD Účel: PD–DSP IČO: 46865306
Mìøítko : **1:50 Profil přípojky, domovní plynovod**			Č. výkresu : **D.1.4.6–3**