
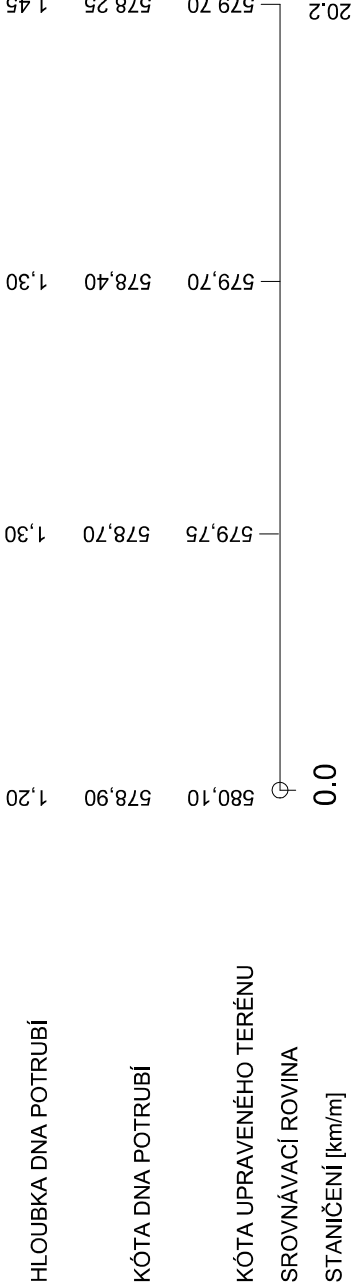


Profil splaškové kanalizace

TRASA KANALIZACE

POVRCH ÚZEMÍ			zatravněno	
ČÍSLO PARCELNÍ VLASTNÍK	647641- k.ú. Hranice u Aše		76/1	247/4
	Město Hranice			
VZDÁL. SMĚROVÝCH LOMŮ			13.2	7.0
SMĚROVÉ POMĚRY			ŠS3	ČS
			ŠS2	


MĚŘÍTKA 1:200/100

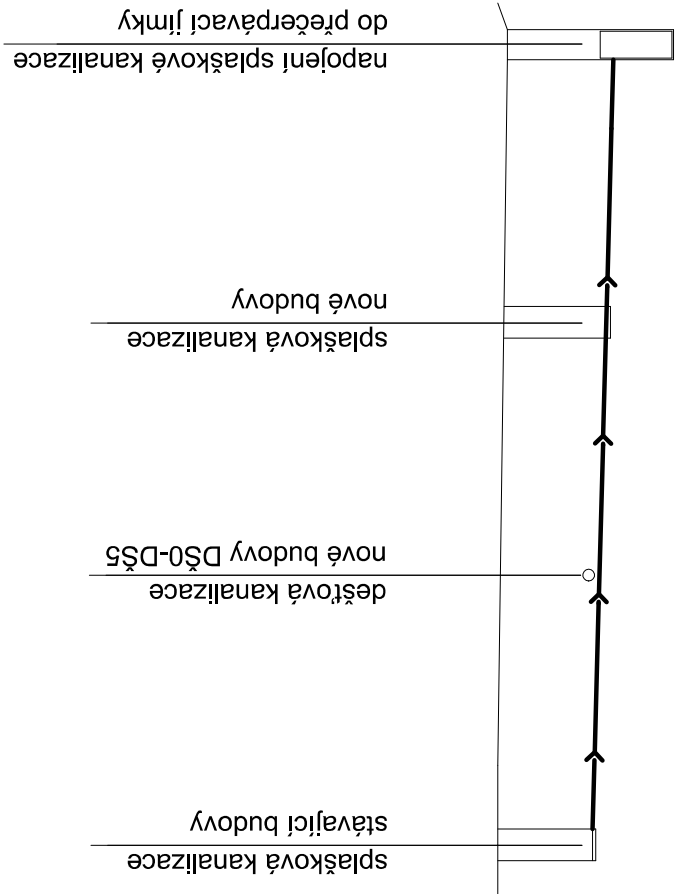

PROFIL[mm]-MATERIÁL-DÉLKA[m]	
SKLON[promile]-DÉLKA[m]	2.0-7.00
ŠTĚRKOPÍSEK	


Kanalizační šachty

VZOR - betonová šachta
ŠACHTA Ø1000, BETON


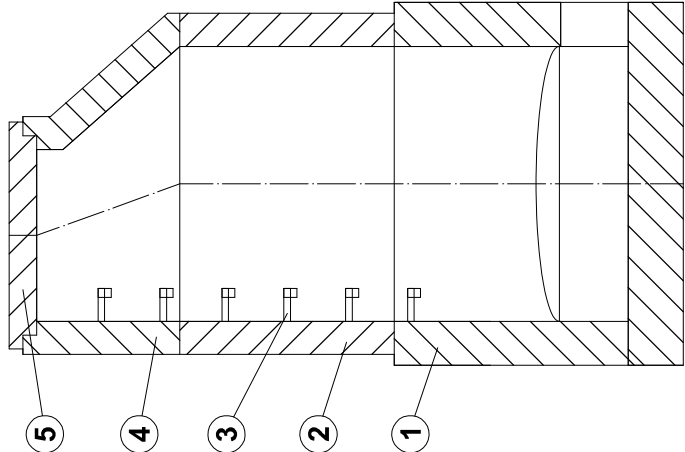


- 1 ŠACHETNÍ DNO S ČEDIČOVOU VYSTÝLKOU
- 2 ŠACHETNÍ SKRUŽ
- 3 LT STUPADLA
- 4 PŘECHODOVÝ KÓNUS
- 5 LT POKLOP – VIATOP

VZOR - plastová šachta

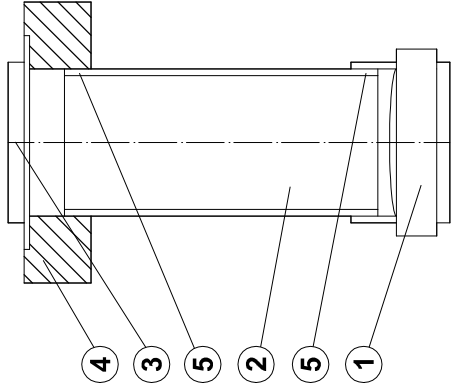

- 1 ŠACHETNÍ DNO
- 2 KORUGOVANÁ ROURA
- 3 LT POKLOP
- 4 BETONOVÝ PRSTENEC
- 5 TĚSNĚNÍ

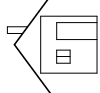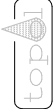Hlav. proj. (ČKAIT-0301492)	Vyprac. (ČKAIT-0301342)		Michal Zoufalý-TZB, projektování staveb Hazlov 476, kont. Moravská 5 AŠ tel/fax 354526039, mobil 723-322581	
Ing. Petr Kostner	M. Zoufalý			
Kraj Karlovarský	St.ú: AŠ	MÚ: HRANICE	Formát	A 3
Investor : Město Hranice, U Pošty 182, Hranice			Datum	5/2018
Dům s pečovatelskou službou Hranice Hranice, ul.Husova č.p.498 (st.p.č.530) D.1.4.1 – venkovní přípojky ZTI			č. zak.	10/10/16/Z/PD
			Účel	PD-DSP
			 IČO: 46865306	
Měřítko : 1:50 Profil splaškové kanalizace			Č. výkresu : D.1.4.1-3	