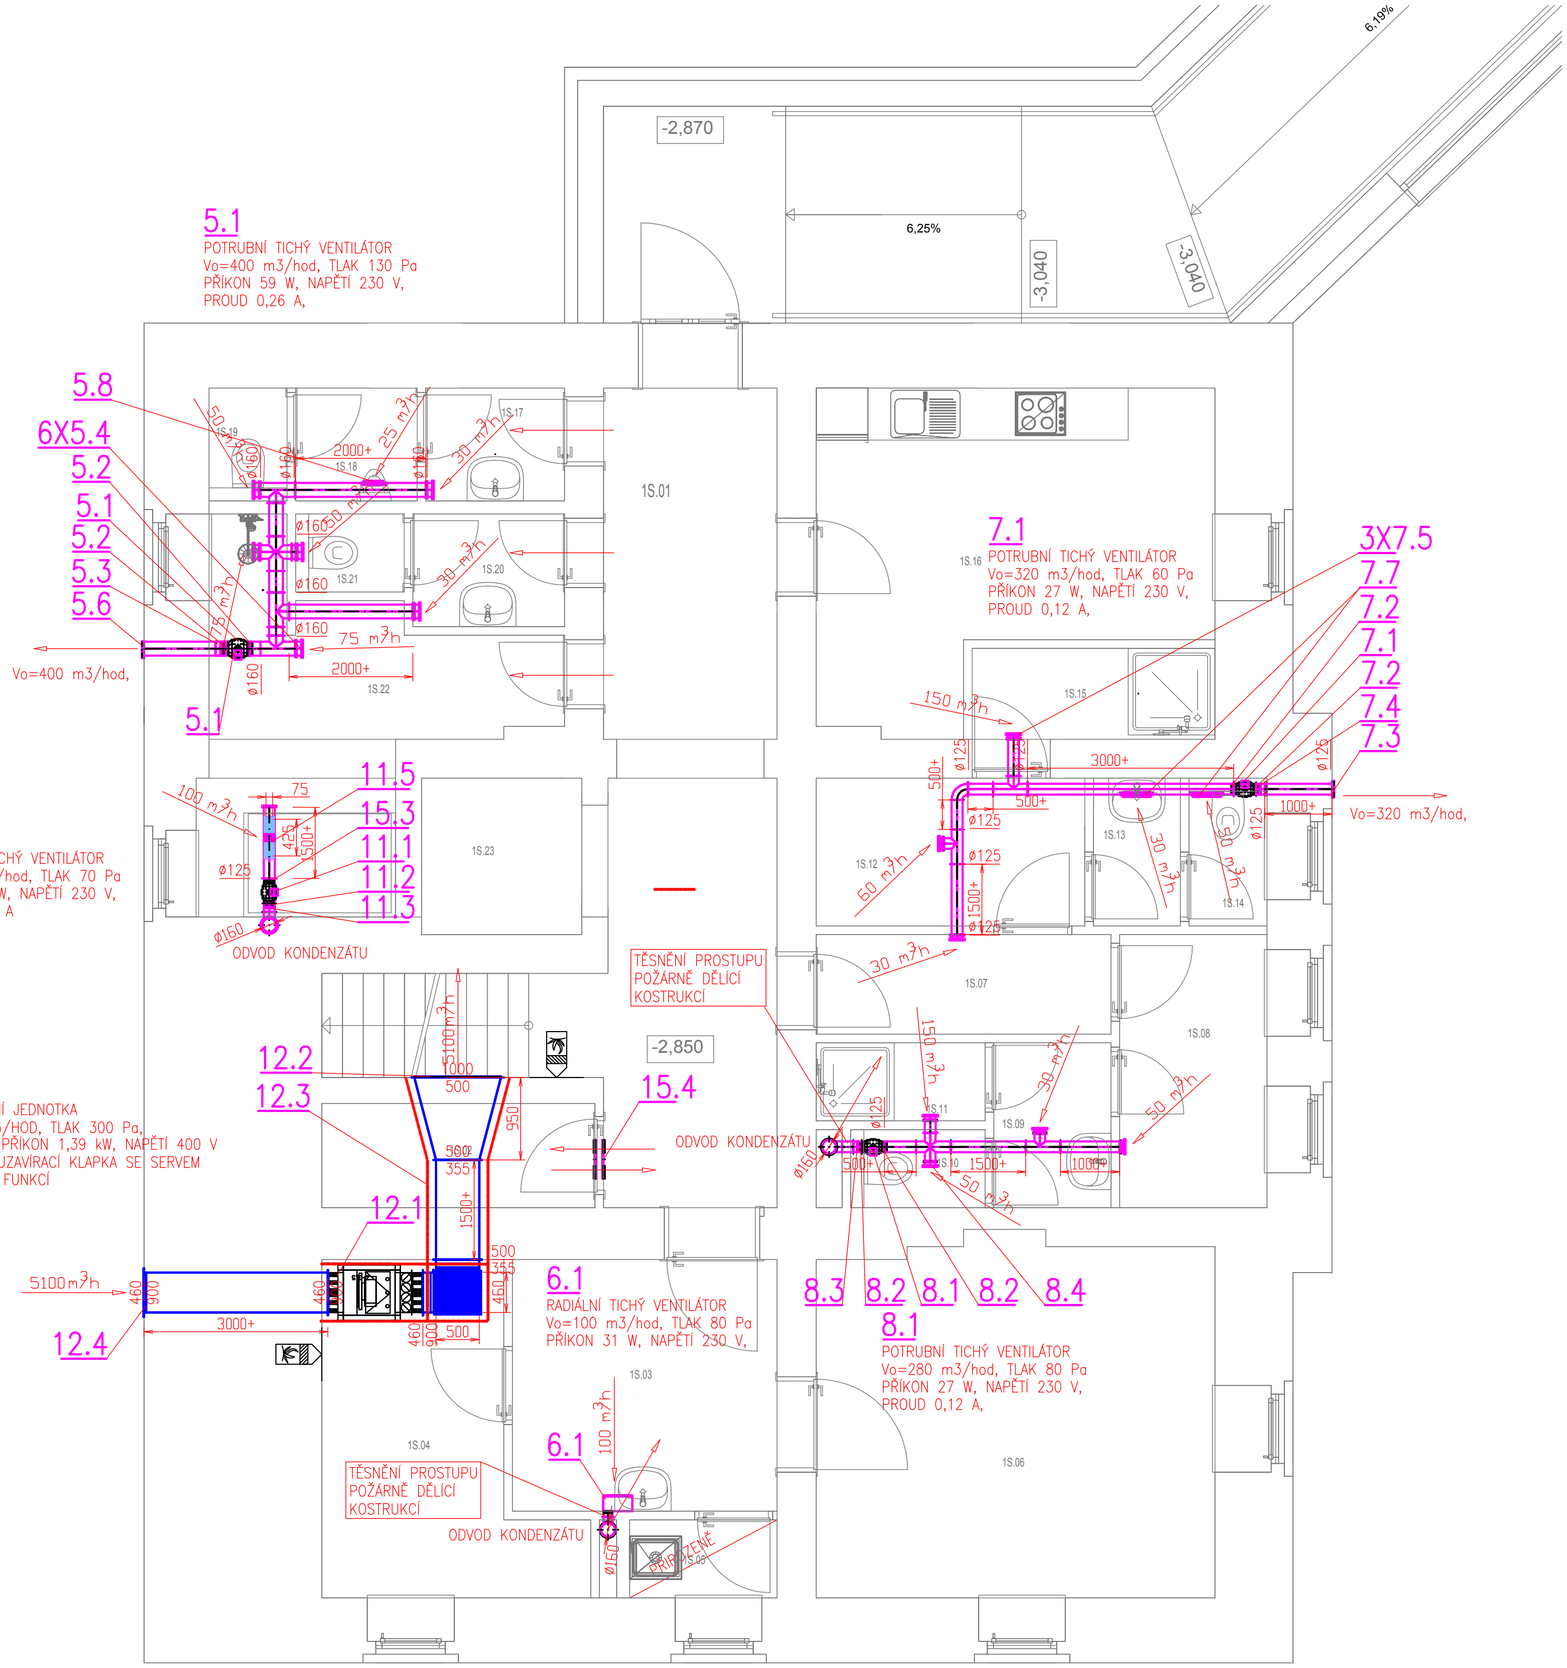

UPOZORNĚNÍ:

- NA STAVBĚ MUSÍ BÝT DODRŽOVÁNY VŠECHNY PRACOVNÍ, TECHNOLOGICKÉ, TECHNICKÉ POSTUPY A DOPORUČENÍ VÝROBCŮ JEDNOTLIVÝCH STAVEBNÍCH SYSTÉMŮ, RESPEKTOVÁNY POŽADAVKY PŘÍSLUŠNÝCH ČSN, SOUVISEJÍCÍCH PŘEDPISŮ A VYHLÁŠEK
- RESPEKTOVÁNY BUDOU OBECNÉ TECHNICKÉ POŽADAVKY NA VÝSTAVBU, STAVEBNÍ ZÁKON V PLATNÉM ZNĚNÍ VČETNĚ SOUVISEJÍCÍCH PŘEDPISŮ
- PŘI PROVÁDĚNÍ STAVBY BUDE DODRŽOVÁNA BEZPEČNOST A OCHRANA ZDRAVÍ DLE PLATNÝCH PŘEDPISŮ A SOUVISEJÍCÍCH VYHLÁŠEK A PLÁNU BOZP
- U VŠECH POUŽÍVANÝCH VÝROBKŮ A MATERIÁLŮ JE OD DODAVATELŮ VYŽADOVÁNO UJIŠTĚNÍ O VYDÁNÍ PROHLÁŠENÍ O SHODĚ" PODLE USTANOVENÍ §13, ODST. 5, ZÁKONA Č.22/1997 SB. VE ZNĚNÍ POZDĚJŠÍCH PŘEDPISŮ
- JSOU-LI VE VÝKRESOVÉ DOKUMENTACI ODKAZY NA OBCHODNÍ JMÉNO (KONKRÉTNÍ VÝROBEK), PROJEKTANT V SOULADU S §44, ODST. 11, ZÁKONA Č.137/2006 SB. PŘIPOUŠTÍ POUŽITÍ JINÝCH, KVALITATIVNĚ A TECHNICKY OBDOBNÝCH ŘEŠENÍ S TÍM, ŽE UVEDENÝ VÝROBEK JE NUTNO CHÁPAT JAKO MINIMÁLNÍ TECHNICKÝ STANDARD.
- DODAVATEL MUSÍ PŘED ZAPOČETÍM MONTÁŽE A OBJEDNÁNÍM MATERIÁLU VYPRACOVAT DODAVATELSKOU PROVÁDĚCÍ A DÍLENSKOU DOKUMENTACI S VYUŽITÍM JÍM ZVOLENÝCH KONKRÉTNÍCH TYPŮ VÝROBKŮ KONKRÉTNÍCH VÝROBCŮ, PRACOVNÍCH POSTUPŮ, ATD. A TUTO DOKUMENTACI PROJEDNAT, RESP. ODSOUHLASIT S INVESTOREM. SOUČÁSTÍ PROJEDNÁNÍ BUDE I DEKLARACE (NAPŘ. DOLOŽENÍ VÝPOČTŮ, SOULAD S NÁVODY VÝROBCŮ, SOULAD S TOUTO PROJEKTOVOU DOKUMENTACÍ, ...) PROVOZNÍCH A CHARAKTERISTICKÝCH PARAMETRŮ VČETNĚ DEKLARACE PROJEKTEM POŽADOVANÝCH PARAMETRŮ A CHARAKTERISTIK. TEPRVE PO SCHVÁLENÍ INVESTOREM MŮŽE ZAPOČÍT S REALIZACÍ. I PO SCHVÁLENÍ VŠAK RUČÍ ZA SPRÁVNOST DODAVATEL STAVBY.
- VŠECHNY VÝROBKY MUSÍ BÝT INSTALOVÁNY MIMO JINÉ V SOULADU S NÁVODY VÝROBCE, A TO I V PŘÍPADĚ, POKUD JSOU SOUČÁSTÍ JINÉHO VÝROBKU (NAPŘ. VÝMĚNÍKOVÁ STANICE)

POTRUBÍ MUSÍ MÍT UMOŽNĚNU SPRÁVNOU DILATACI. BUDOU POUŽÍVÁNY VHODNÉ ZÁVĚSY S PEVNÝMI BODY A NA ZBÝVAJÍCÍ ČÁSTI POTRUBÍ BUDE UMOŽNĚN POTŘEBNÝ POSUV

- PRŮCHODY POTRUBÍ DLE POŽÁRNĚ BEZPEČNOSTNÍHO ŘEŠENÍ BUDOU TĚSNĚNY PROTI POŽÁRU CERTIFIKOVANÝM ZPŮSOBEM
- PROSTUPY POTRUBÍ NOSNÝMI KONSTRUKCEMI (STĚNY, STROPY, ATD.) BUDOU PROVEDENY SKRZ OCELOVÉ CHRÁNIČKY. KTERÉ MUSÍ UMOŽNIT DILATAČNÍ POHYB PROCHÁZEJÍCÍHO POTRUBÍ
- PRO PROVÁDĚNÍ OTVORŮ VE STAVEBNÍCH KONSTRUKCÍCH BUDOU VÝHRADNĚ POUŽITY VRTAČKY S JÁDROVÝM VRTÁNÍM TO TAK ABY NEDOŠLO K NARUŠENÍ KONSTRUKCÍ (PŘEDEVŠÍM NOSNÉ KONSTRUKCE STĚN, KLENBY, ATD.)
- JEDNOTLIVÁ ZAŘÍZENÍ BUDOU DODÁNA VČETNĚ VEŠKERÉHO POTŘEBNÉHO PŘÍSLUŠENSTVÍ A VYBAVENÍ
- VŠECHNY MONTÁŽNÍ OTVORY A VEDENÍ JE NUTNO KOORDINOVAT S OSTATNÍMI ČÁSTMI STAVBY PŘED JEJICH PROVEDENÍM
- VEŠKERÉ DODÁVKY A MONTÁŽ VÝROBKŮ A ZAŘÍZENÍ NAPOJOVANÉ NA ELEKTROINSTALACI NEBO S REGULACÍ JE NUTNO S TĚMITO PROFESEMI KOORDINOVAT.

LEGENDA MÍSTNOSTÍ

OZNAČENÍ	NÁZEV MÍSTNOSTI	PLOCHA [m²]
1S.01	Chodba	21.79
1S.02	Sklad	3.78
1S.03	Prádelna	8.85
1S.04	Sklad/údržbář	9.09
1S.05	Úklid	1.53
1S.06	Technická místnost	18.66
1S.07	Chodba	3.91
1S.08	Šatna M	5.36
1S.09	Předs. WC	2.57
1S.10	WC	1.40
1S.11	Sprcha	1.76
1S.12	Šatna Ž	5.27
1S.13	Předs. WC	1.70
1S.14	WC	1.53
1S.15	Sprcha	2.94
1S.16	Denní místnost	15.18
1S.17	Předs. WC M	2.08
1S.18	WC M	1.82
1S.19	WC M	1.17
1S.20	Předs. WC Ž	2.28
1S.21	WC Ž	1.13
1S.22	Sauna	9.86
1S.23	Výtah	2.64
PLOCHA MÍSTNOSTÍ CELKEM:		126.30

LEGENDA:

POTRUBÍ S PROTIPOŽÁRNÍ IZOLACÍ

HADICE HLUKOVĚ IZOLOVÁNA

400 m3/h — ODSÁVANÉ/PŘIVÁDĚNÉ MNOŽSTVÍ VZDUCHU

HLAVNÍ INŽENÝR PROJEKTU	ZODP. PROJEKTANT	VYPRACOVAL	VLASTIMIL ŠATRA PROJEKTY TZB HEJNÁ Č. 100 34101 HORAŽĎOVICE IČO 43320571 DIČ CZ43320571
ING. PETR KOSTNER	Vlastimil Šatra	Vlastimil Šatra	
INVESTOR: Město Hranice, U Pošty 182, 35124 Hranice			
MÍSTO: 247/4,247/5,3611,3748/2,3760/1,3889/8,4125,76/1, st.530,3751/1,3889/1,76/2	KRAJ: Karlovarský	Č. KOPIE	
STAVBA: Dům s pečovatelskou službou Husova ulice 498, 35124 Hranice		DATUM	10/2018
		STUPEŇ	DPS
ČÁST PROJEKTOVÉ DOKUMENTACE: D.1.4.2 ZAŘÍZENÍ VZDUCHOTECHNIKY (SO 01)		Č. ZAKÁZKY	01-2017
NÁZEV VÝKRESU: STÁVAJÍCÍ BUDOVA_PŮDORYS 1.PP		MĚŘÍTKO: 1:50	ČÍSLO VÝKRESU: 2.