




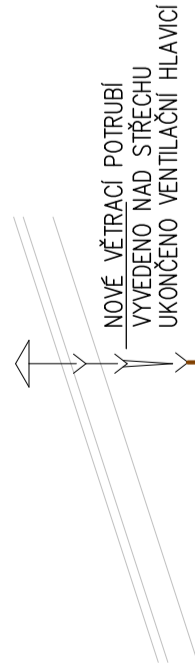

V JEDNOTLIVÝCH PATRECH BUDOU NA STOUPACÍ POTRUBÍ NAPOJENY ZAŘÍZOVACÍ PŘEDMĚTY NOVÝCH BYTŮ

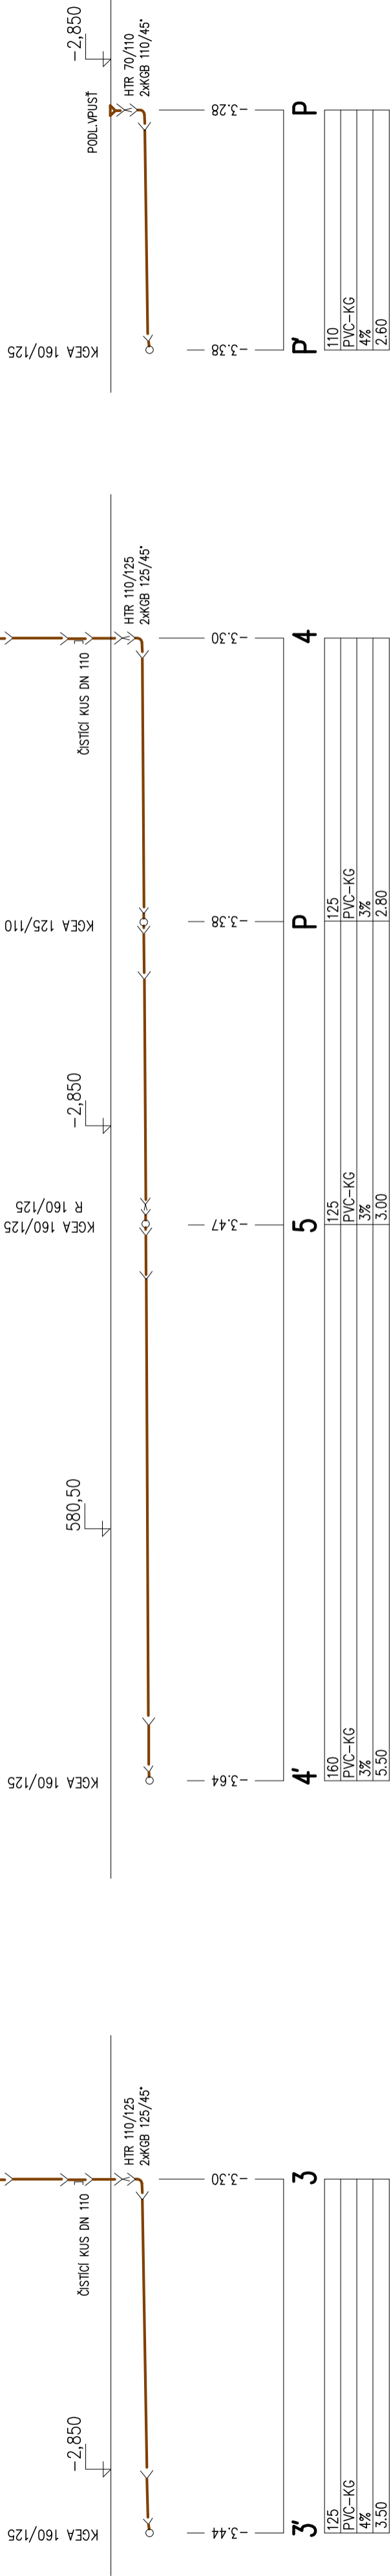

V JEDNOTLIVÝCH PATRECH BUDOU NA STOUPACÍ POTRUBÍ NAPOJENY ZAŘÍZOVACÍ PŘEDMĚTY NOVÝCH BYTŮ

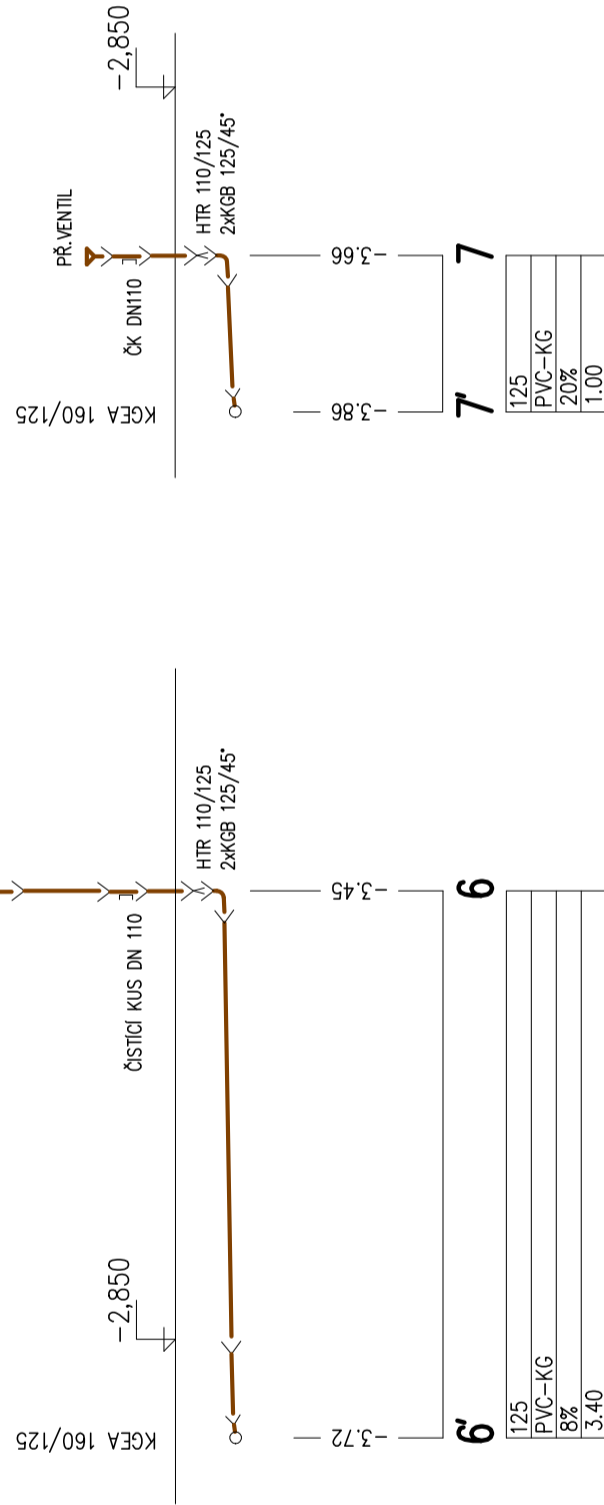

Hlav. proj. (ČKAIT-0301492)	Vyprac. (ČKAIT-0301342)		Michal Zoufalý-TZB, projektování staveb Hazlov 476, kont. Moravská 5, AŠ tel/fax 354526039, mobil 723-322581
Ing. Petr Kostner	M. Zoufalý		
Kraj Karlovarský	St.ú: AŠ	MÚ: HRANICE	Formát A 2
Investor : Město Hranice, U Pošty 182, Hranice		Datum 5/2018	
		Č. zak. 10/10/16/Z/PD	
		Účel PD-DSP	
		IČO: 46865306	
			
		Č. výkresu : D.1.4.2-6	

Dům s pečovatelskou službou Hranice  
SO 01 – rekonstrukce stávajícího objektu  
D.1.4.2 – VNITŘNÍ ZTI

Mříčko : 1:50 Řezy kanalizace