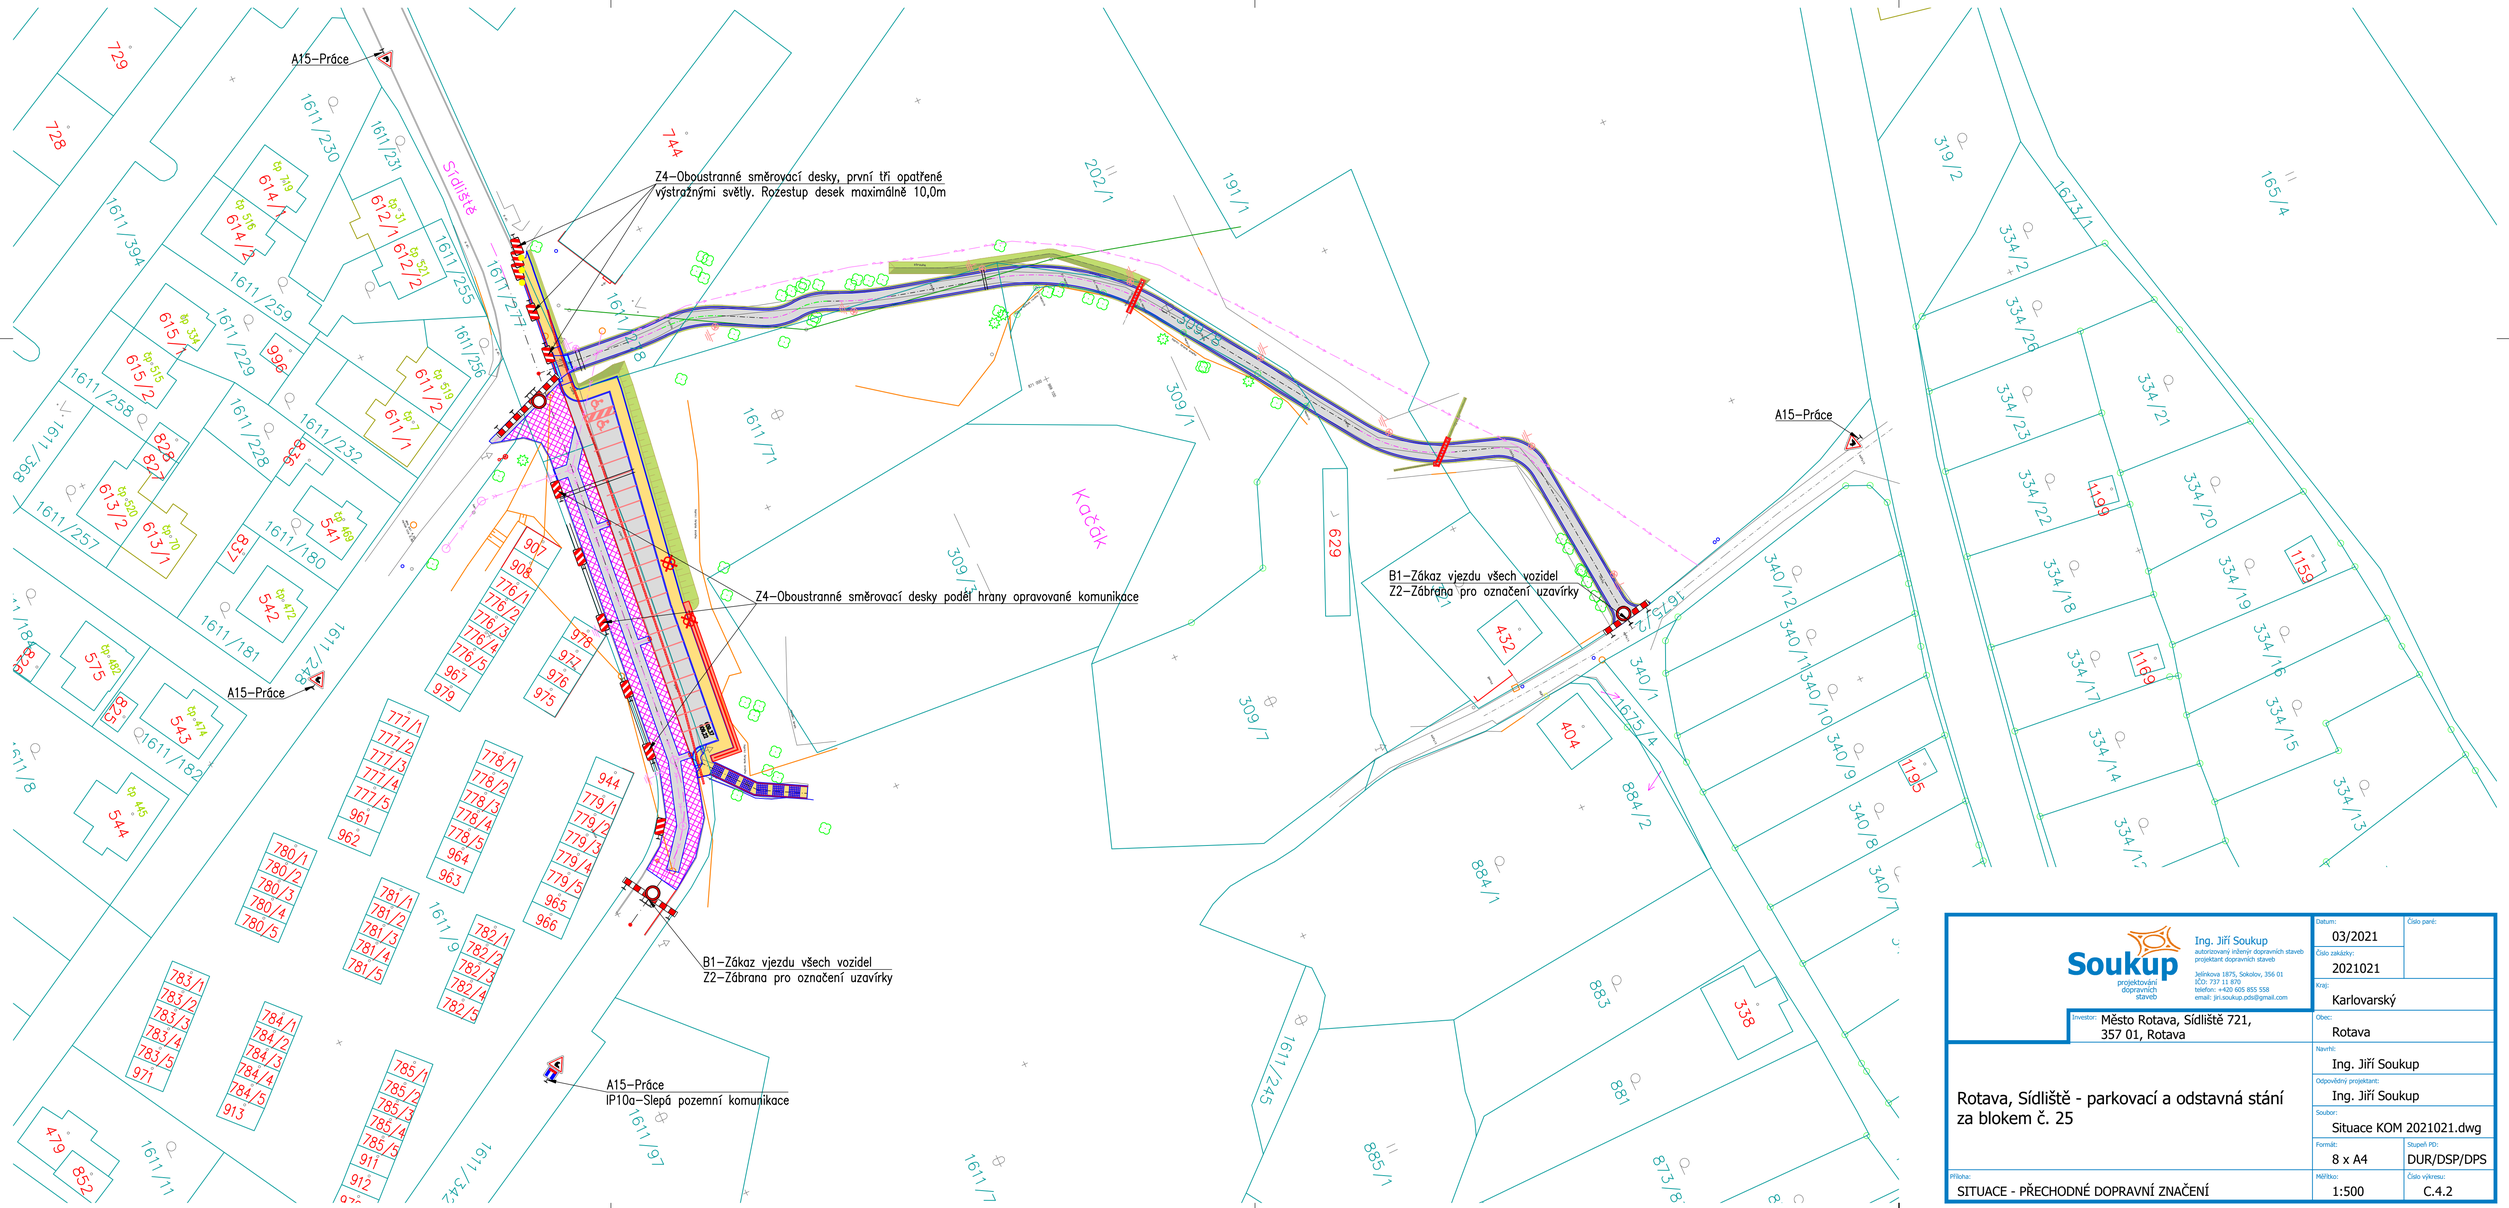

Soukup projektování dopravních staveb	Datum: 03/2021	Číslo paré:
Ing. Jiří Soukup, autorizovaný inženýr dopravních staveb, projektant dopravních staveb; Jelínkova 1875, Sokolov, 356 01; IČO: 737 11 870; telefon: +420 605 855 558; email: jiri.soukup.pds@gmail.com	Číslo zakázky: 2021021	
	Kraj: Karlovarský	
Investor: Město Rotava, Sídliště 721, 357 01, Rotava	Obec: Rotava	
	Navrhl: Ing. Jiří Soukup	
Rotava, Sídliště - parkovací a odstavná stání za blokem č. 25	Odpovědný projektant: Ing. Jiří Soukup	
	Soubor: Situace KOM 2021021.dwg	
	Formát: 8 x A4	Stupeň PD: DUR/DSP/DPS
Příloha: SITUACE - PŘECHODNÉ DOPRAVNÍ ZNAČENÍ	Měřítko: 1:500	Číslo výkresu: C.4.2