



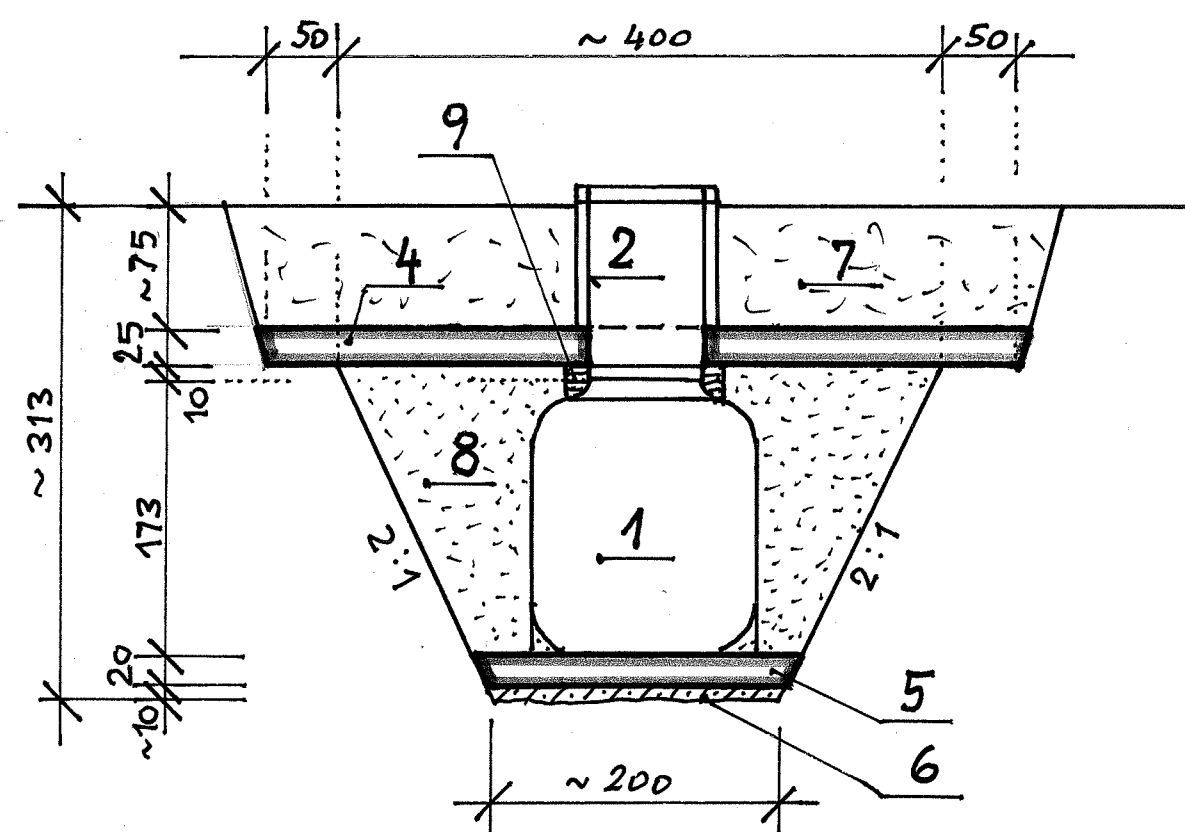

Legenda

- 1 Těleso odlučovače ropných látek (lapolu) ADHF 125E
- 2 přístupový komínek ze skruži s poklopecm
- 3 přítokové a odtokové potrubí PVC DN 250
- 4 krycí železobetonová deska tl. 25 cm - viz výkres výztuže
- 5 základová železobetonová deska tl. 20 cm
- 6 podkladní beton tl. cca 10 cm, beton C 12/15
- 7 zásyp krycí desky zhutněným výkopkem bez kamenů
- 8 obsyp tělesa lapolu štěrkokáskem
- 9 mezeru mezi lapolem a krycí deskou vyplnit polystyrénem

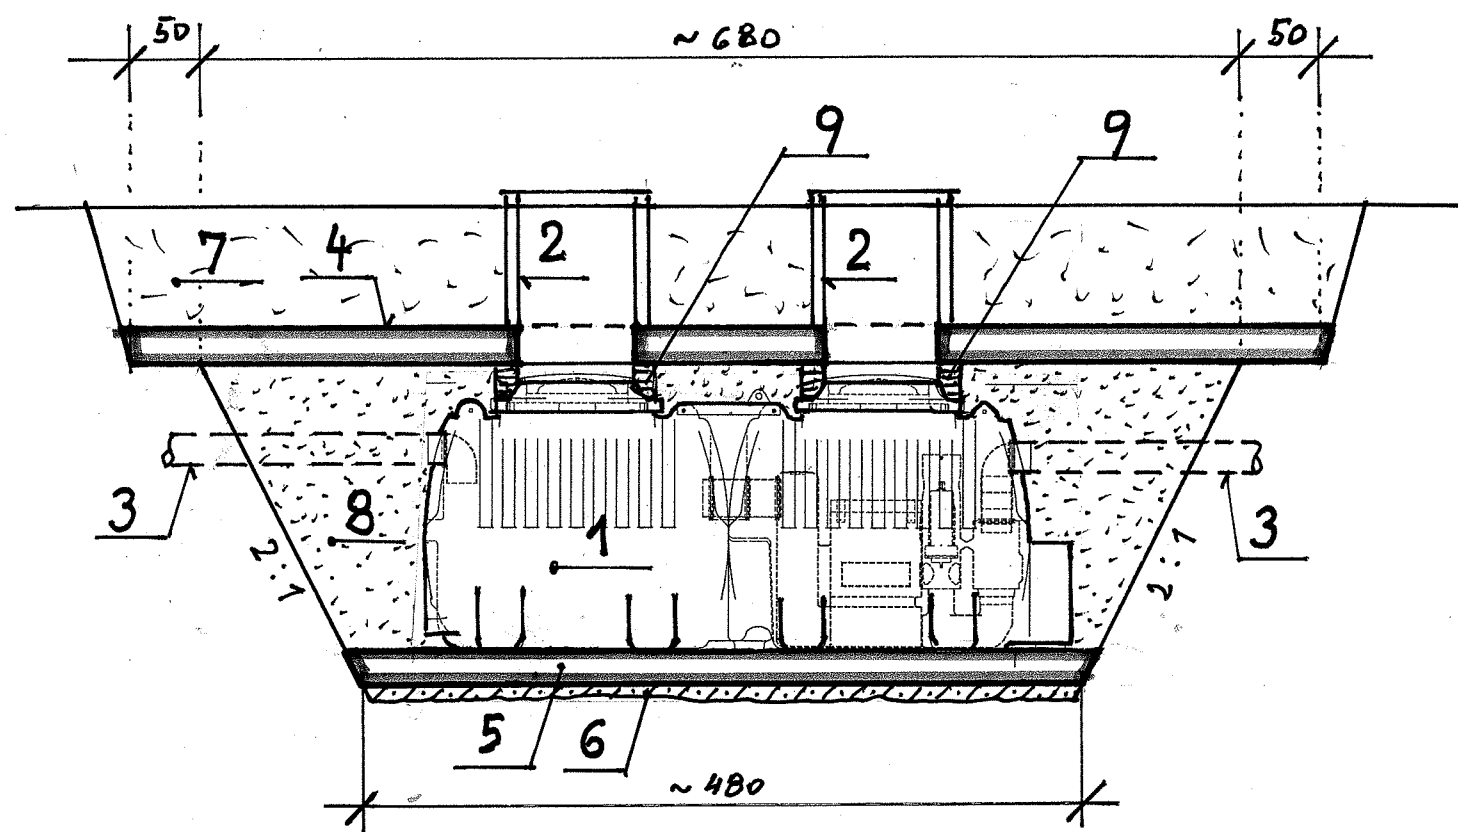

ČÁST D.1.5.7(ORL) LAPOL - VÝKRES TVARU

PROJEKTANT	ING. ČECH	KRESLIL	
INVESTOR	MĚSTYS SVATAVA		
AKCE			
OBSAH	SVATAVA, SADOVA' P.P.Č. 616/1 LAPOL		
Ing. Miroslav Čech projektová kancelář IČO: 138 95 451 Na Vrchu 53, 352 01 Aš		ZAK. ČÍSLO FORMÁT A3 ARČÍ ČÍSLO DATUM 1/2022 MŠ 1:50 Č.v 3	