




PŮDORYS STŘECHY

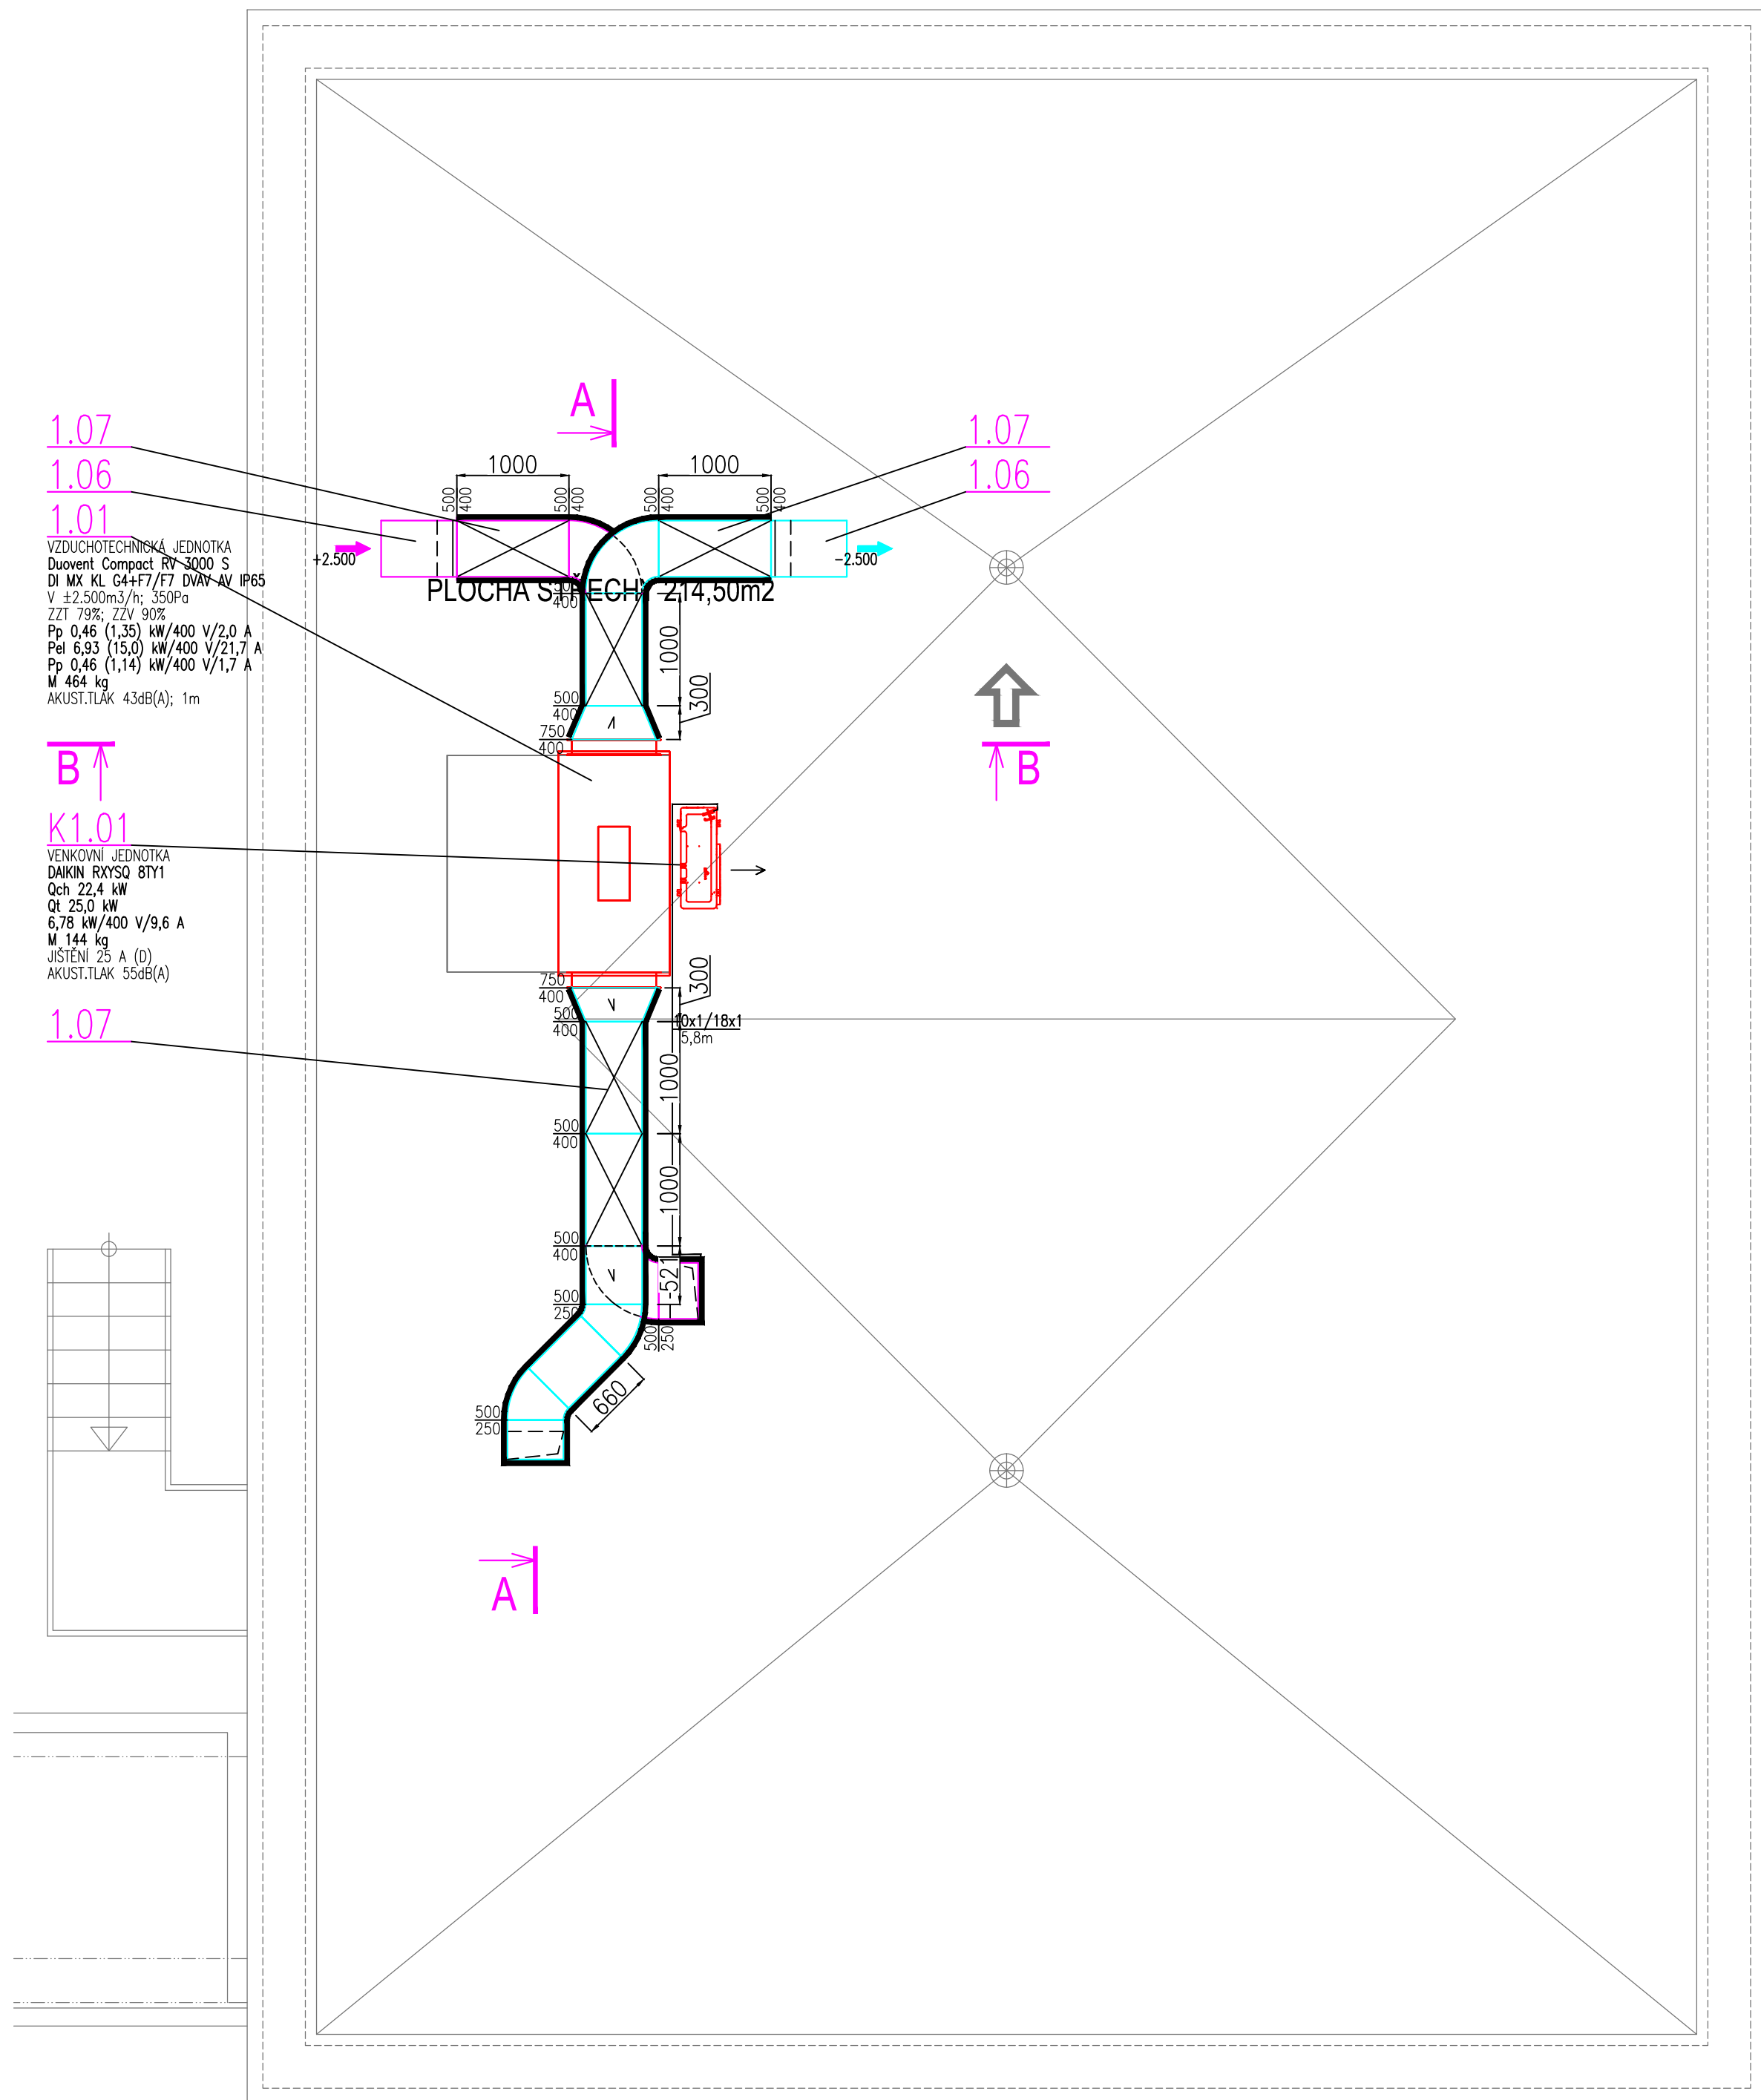


ŘEZ A-A

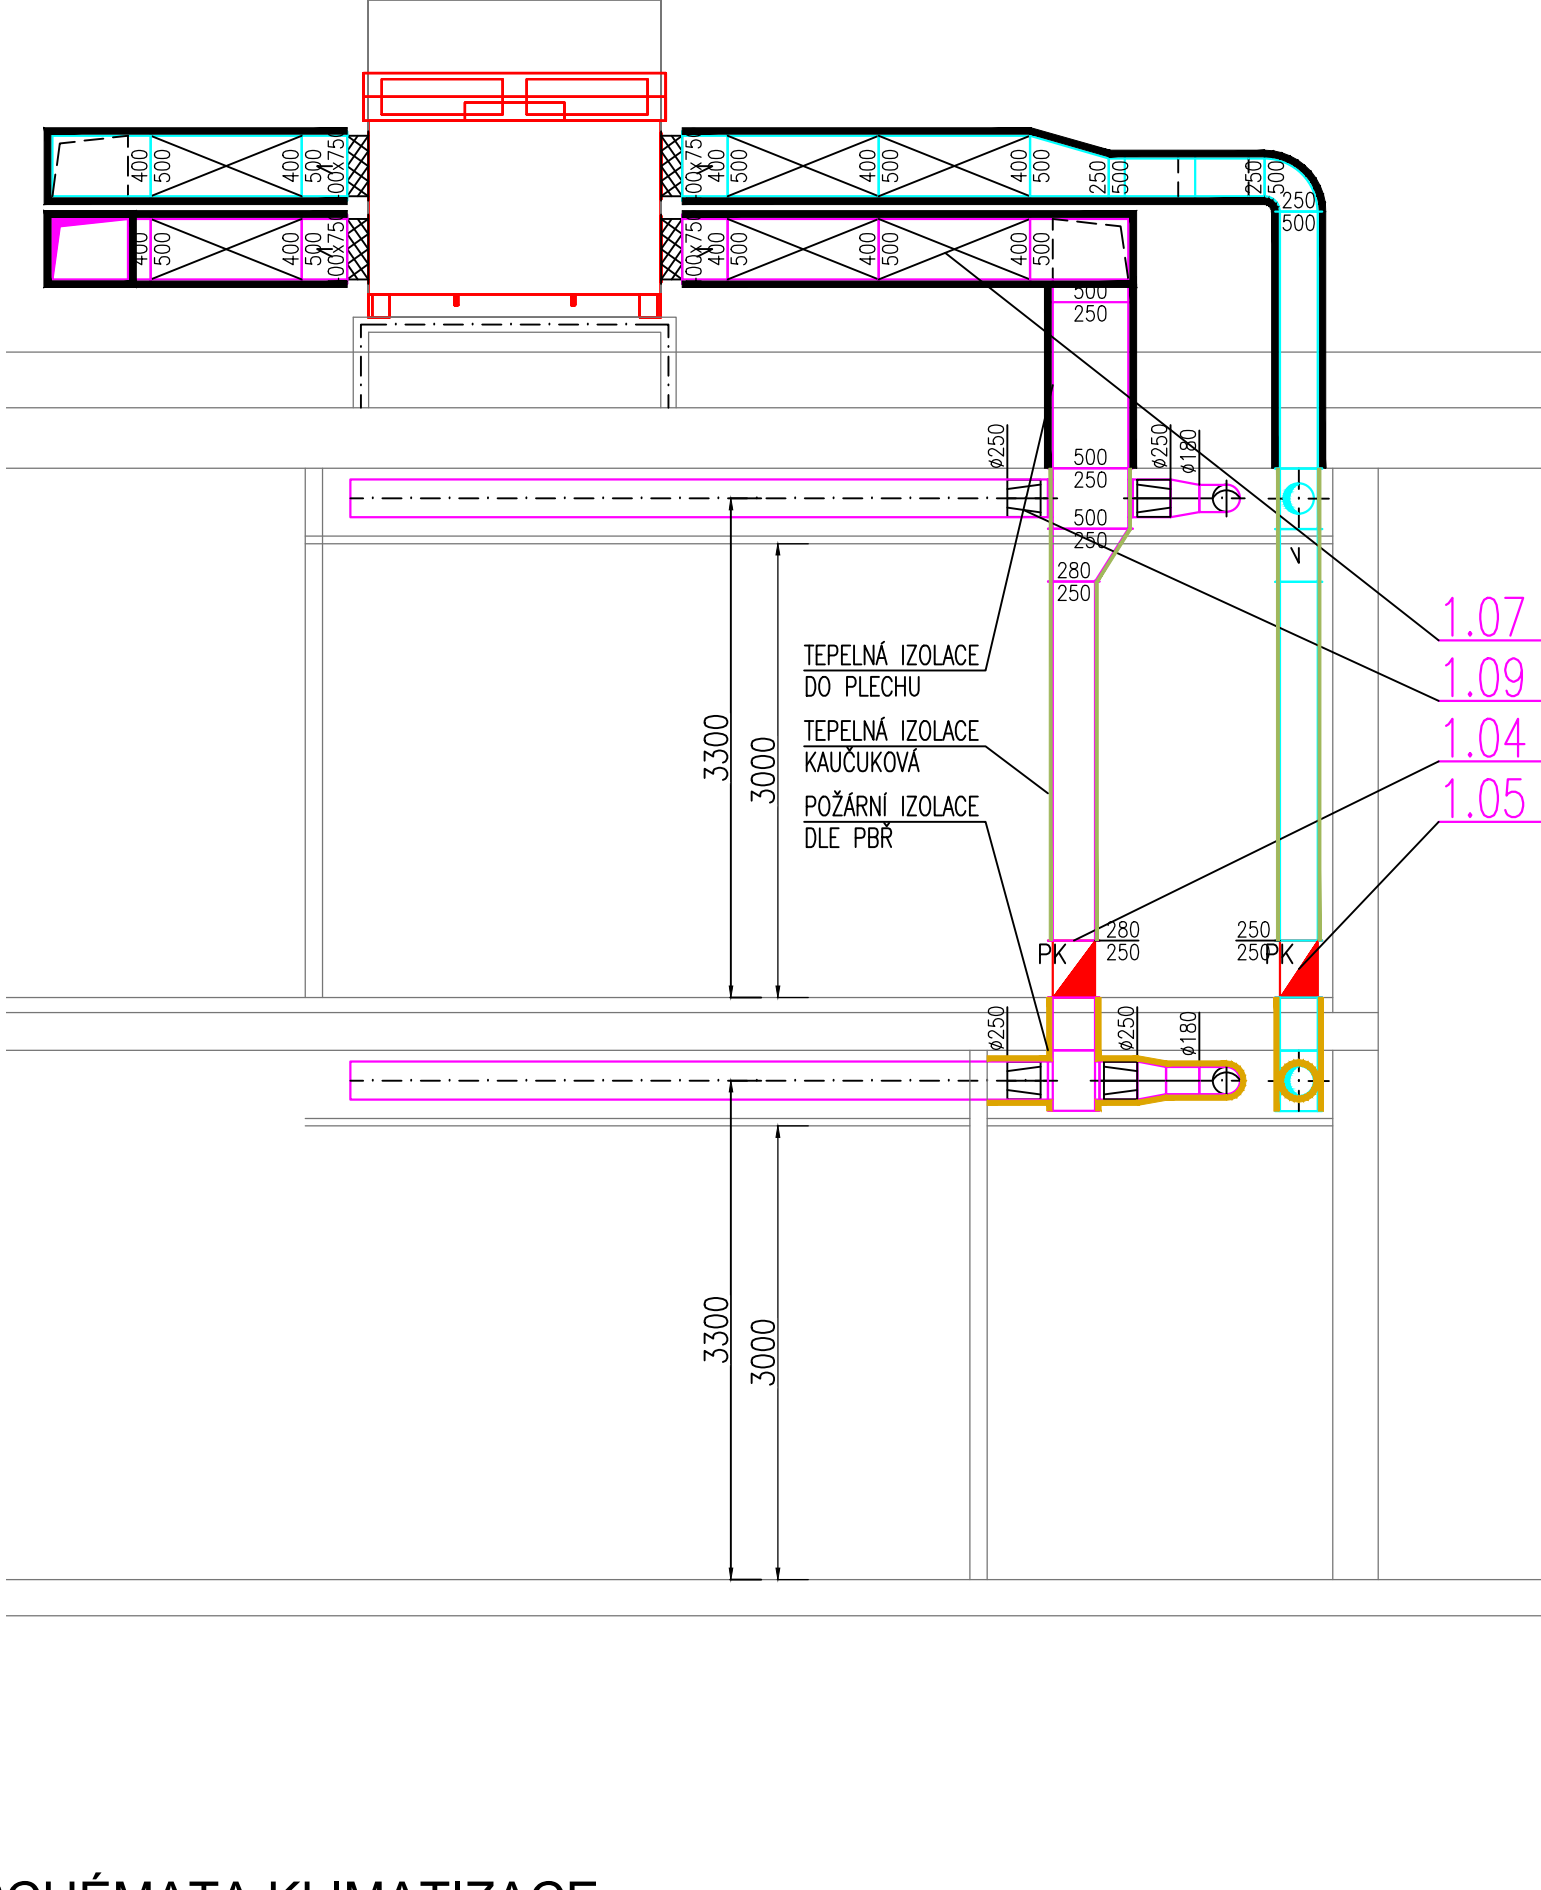

ŘEZ B-B

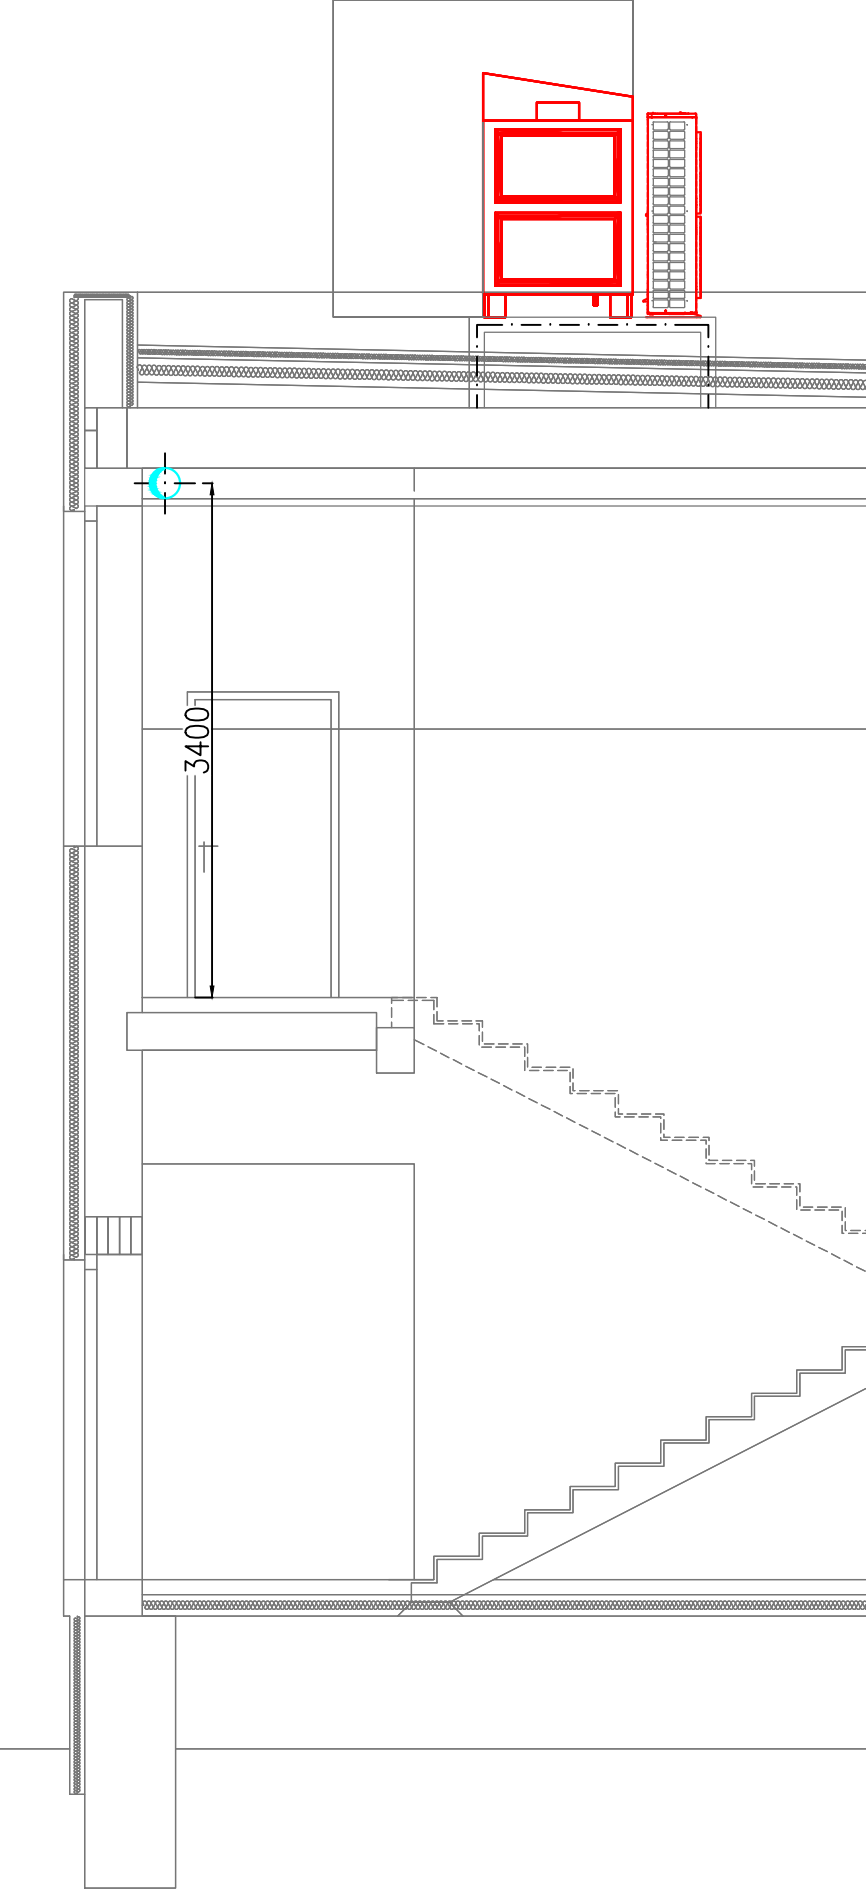

SCHÉMATA KLIMATIZACE

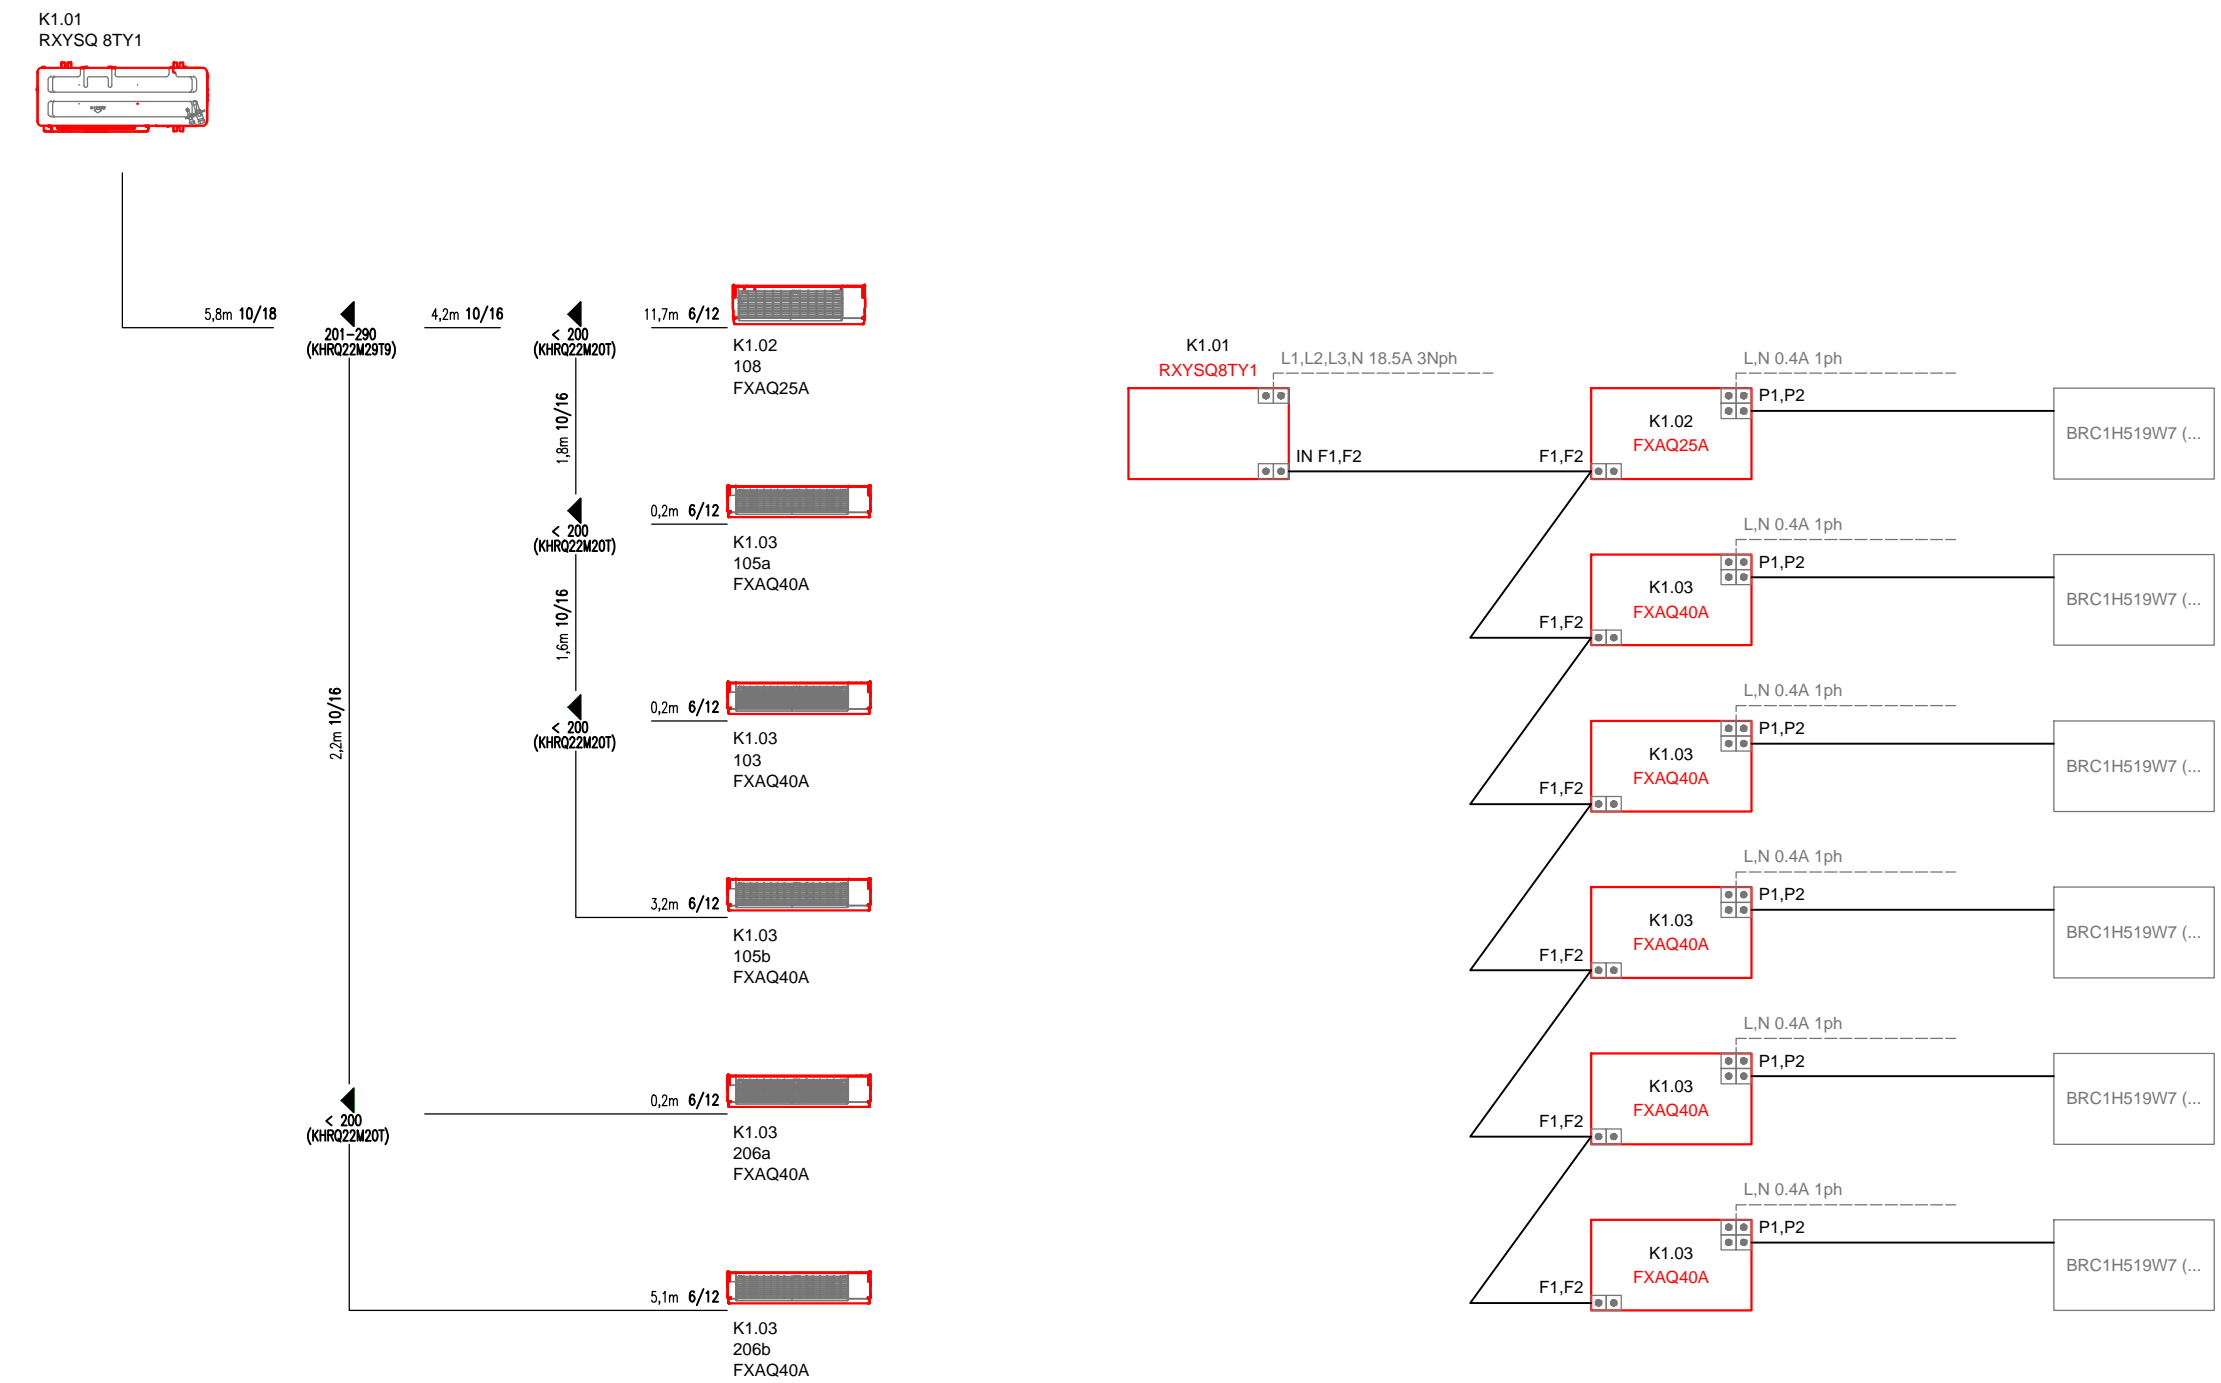

revize popis datum vypracoval

LEGENDA:



HIP:	Zodpovědný projektant:	Vypracoval:
RAVAL projekt v.o.s	Mgr.M.MELICHAR	Mgr.M.MELICHAR
investor:	MĚSTO TŘEMOŠNÁ, Sídliště 992, 330 11 Třemošná	
stavba:	NOVOSTAVBA PAVILONU MŠ TŘEMOŠNÁ	
část:	D1.4.b VZDUCHOTECHNIKA	č.zakázky: MC-19091
obsah:	PŮDORYS STŘECHY, ŘEZY	stupeň: DUR.DSP.DPS
		označení: D1.4.b-04
		měřítka: M 1:50

M&C AIR  
Mgr. Michaela Melichar  
projekce vzduchotechniky

Nevěhň čp. 130, 330 11  
tel.: 603 362 589  
melichar@mc-air.cz

datum: 12/2019  
č.paré: