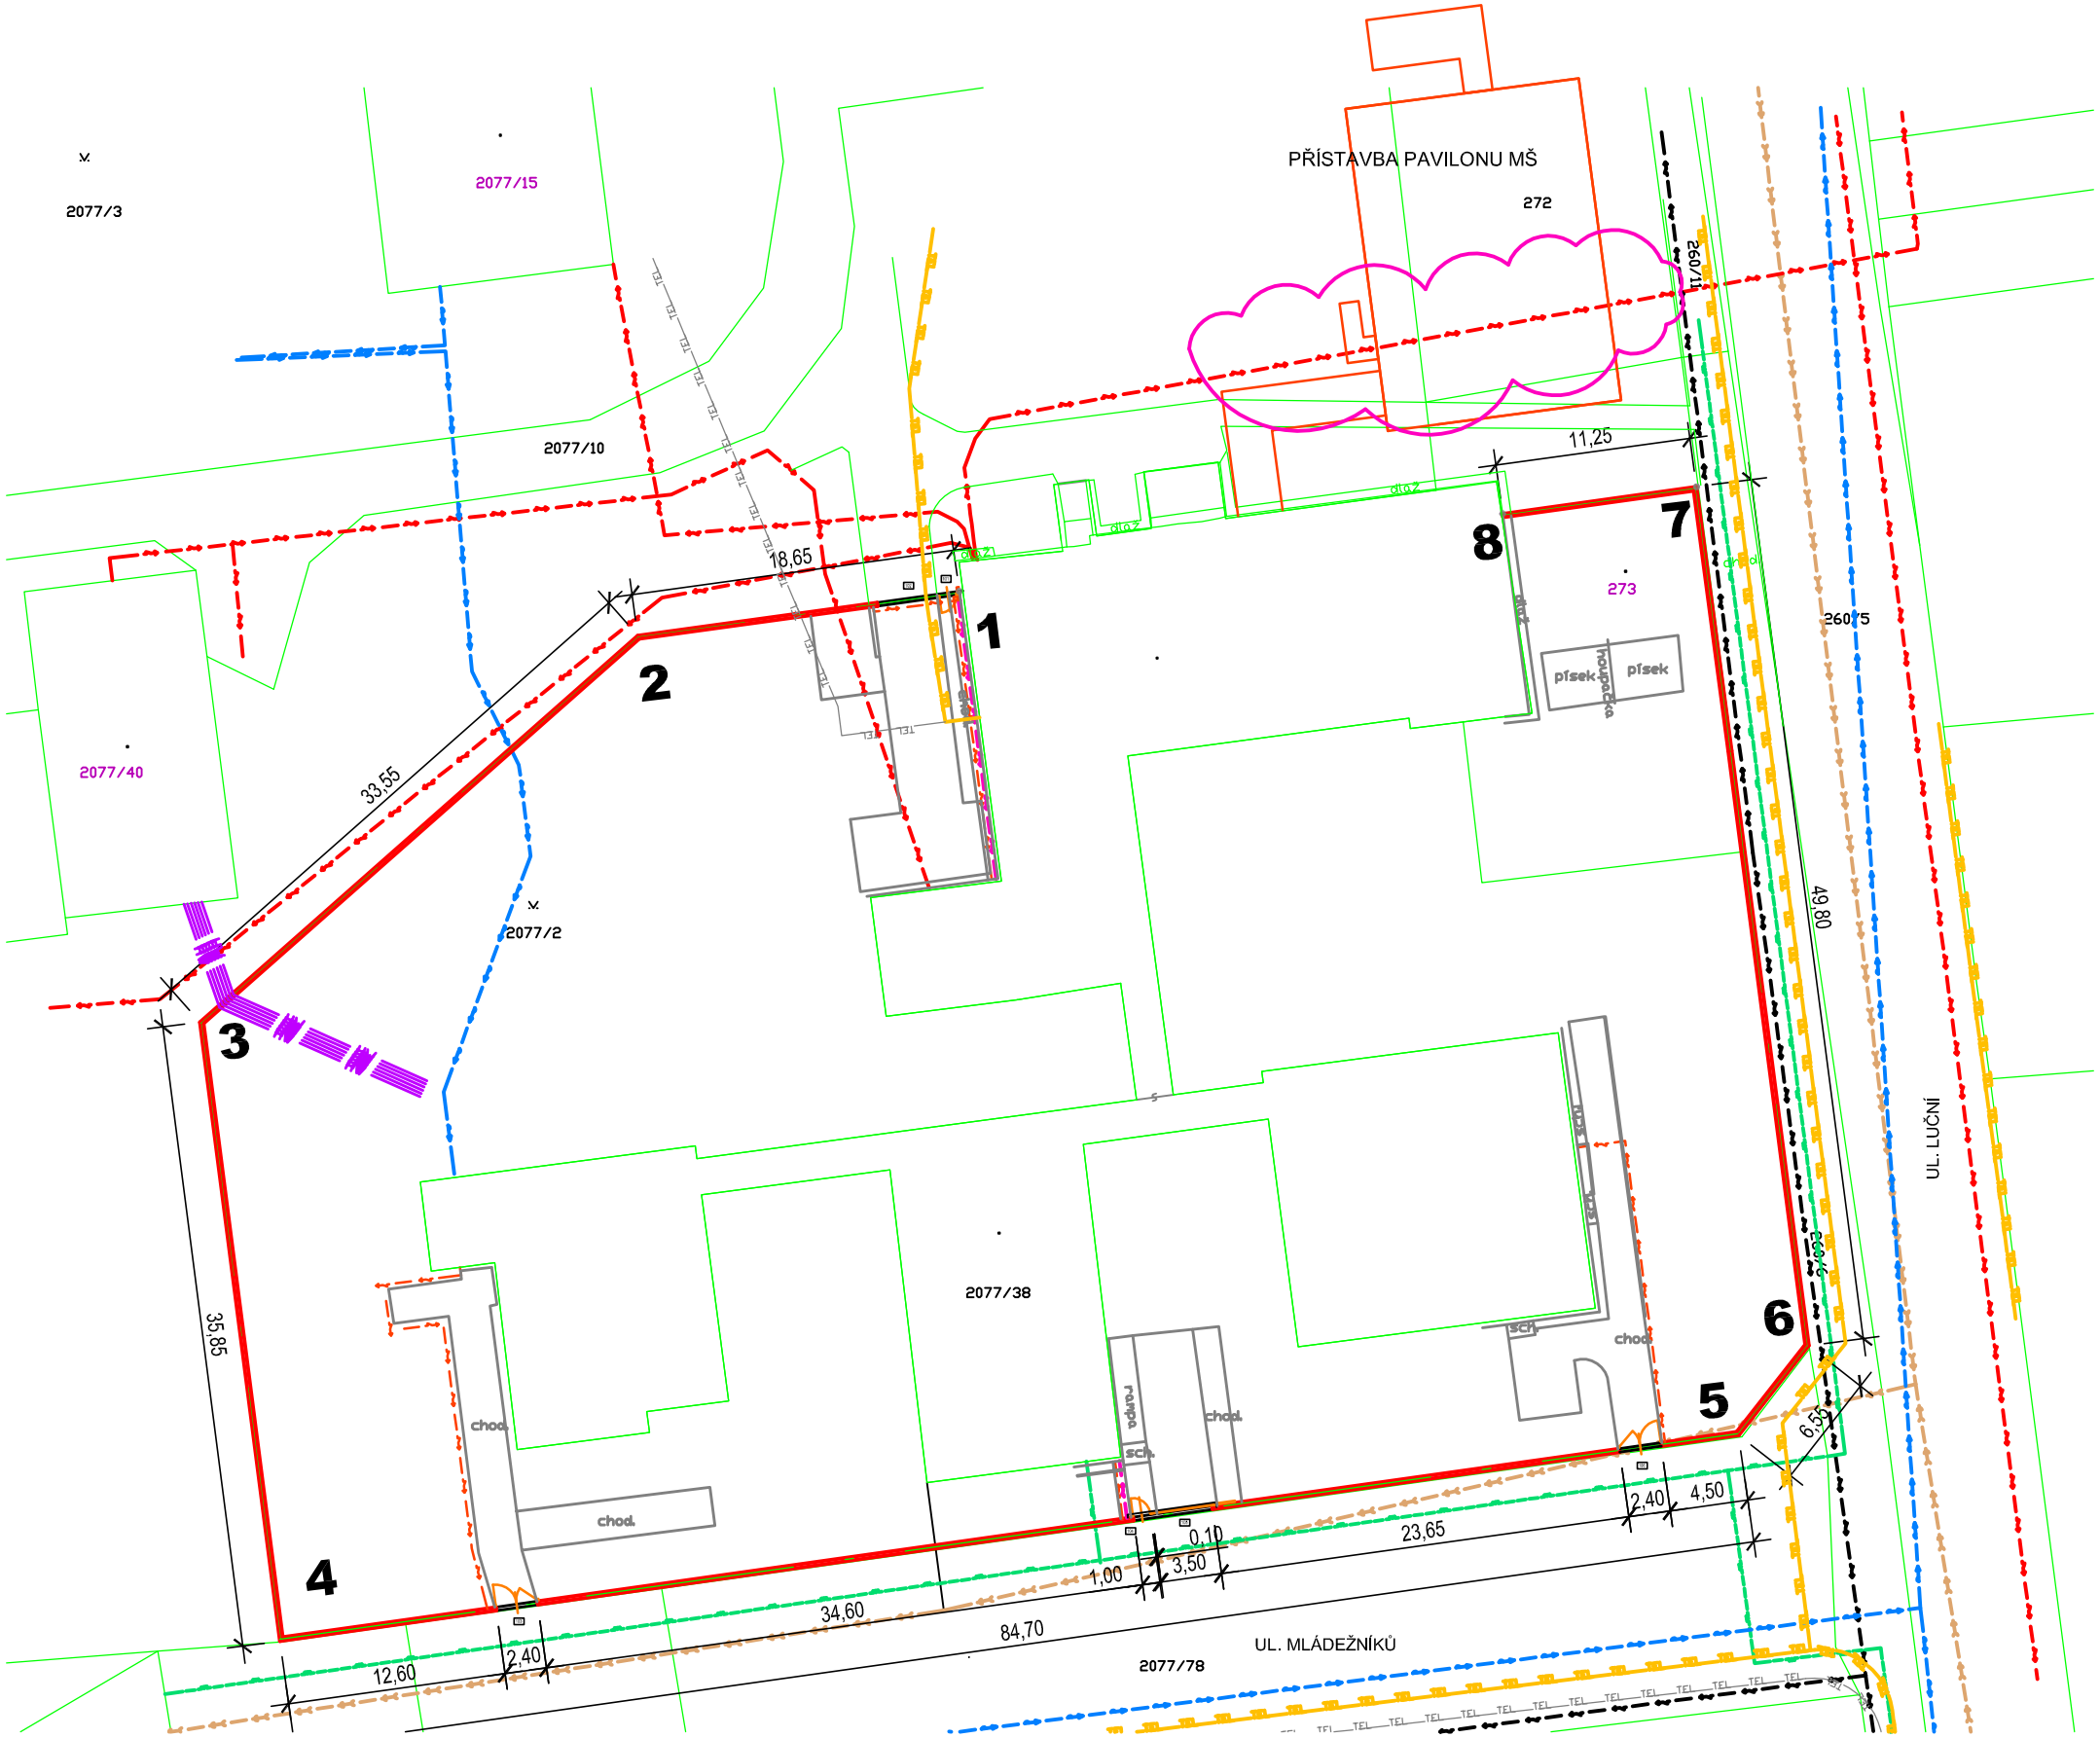

SÍTĚ

STÁVAJÍCÍ	NAVRHOVANÉ	
		KANALIZACE SPLAŠKOVÁ
		VODOVOD
		STL PLYNOVOD
AKTIVNÍ		SDĚLOVACÍ SÍŤ TÉLEFONICA 02
NEPROVOZOVANÁ		
PODZEMNÍ		ROZVOD NN ČEZ distribuce a.s.
NADZEMNÍ		
		SILOVÉ NAPÁJENÍ POHONU BRAN
		SLABOPROUDÉ OVLÁDÁNÍ BRAN A VRÁTEK
HV		HORKOVOD PREDIZOL – 4xUT, 2xTUV

PŘÍSTAVBA PAVILONU MŠ

S

RAVAL projekt v.o.s.

KOLLÁROVA 24, 301 00 PLZEŇ
IČ: 49194852
EMAIL: raval@raval.cz, TEL: 377444149

ODPOVĚDNÝ PROJEKTANT: Ing. Jan Valko	VYPRACOVAL: Václav Lang		
OBEC: TŘEMOŠNÁ	KRAJ: PLZEŇSKÝ		
INVESTOR: MĚSTO TŘEMOŠNÁ, Sídliště 992, 330 01 Třemošná			
ARCHITEKT:			
STAVBA: PŘÍSTAVBA PAVILONU MŠ Mládežníků 869, Třemošná		FORMÁT:	
		DATUM:	10.2019
		STUPEŇ:	DUR, DSP
		Č. ZAKÁZKY:	117/19
		MĚŘÍTKO:	1:250
OBSAH: C. SITUACE		ČÁST:	PŘÍLOHA: C