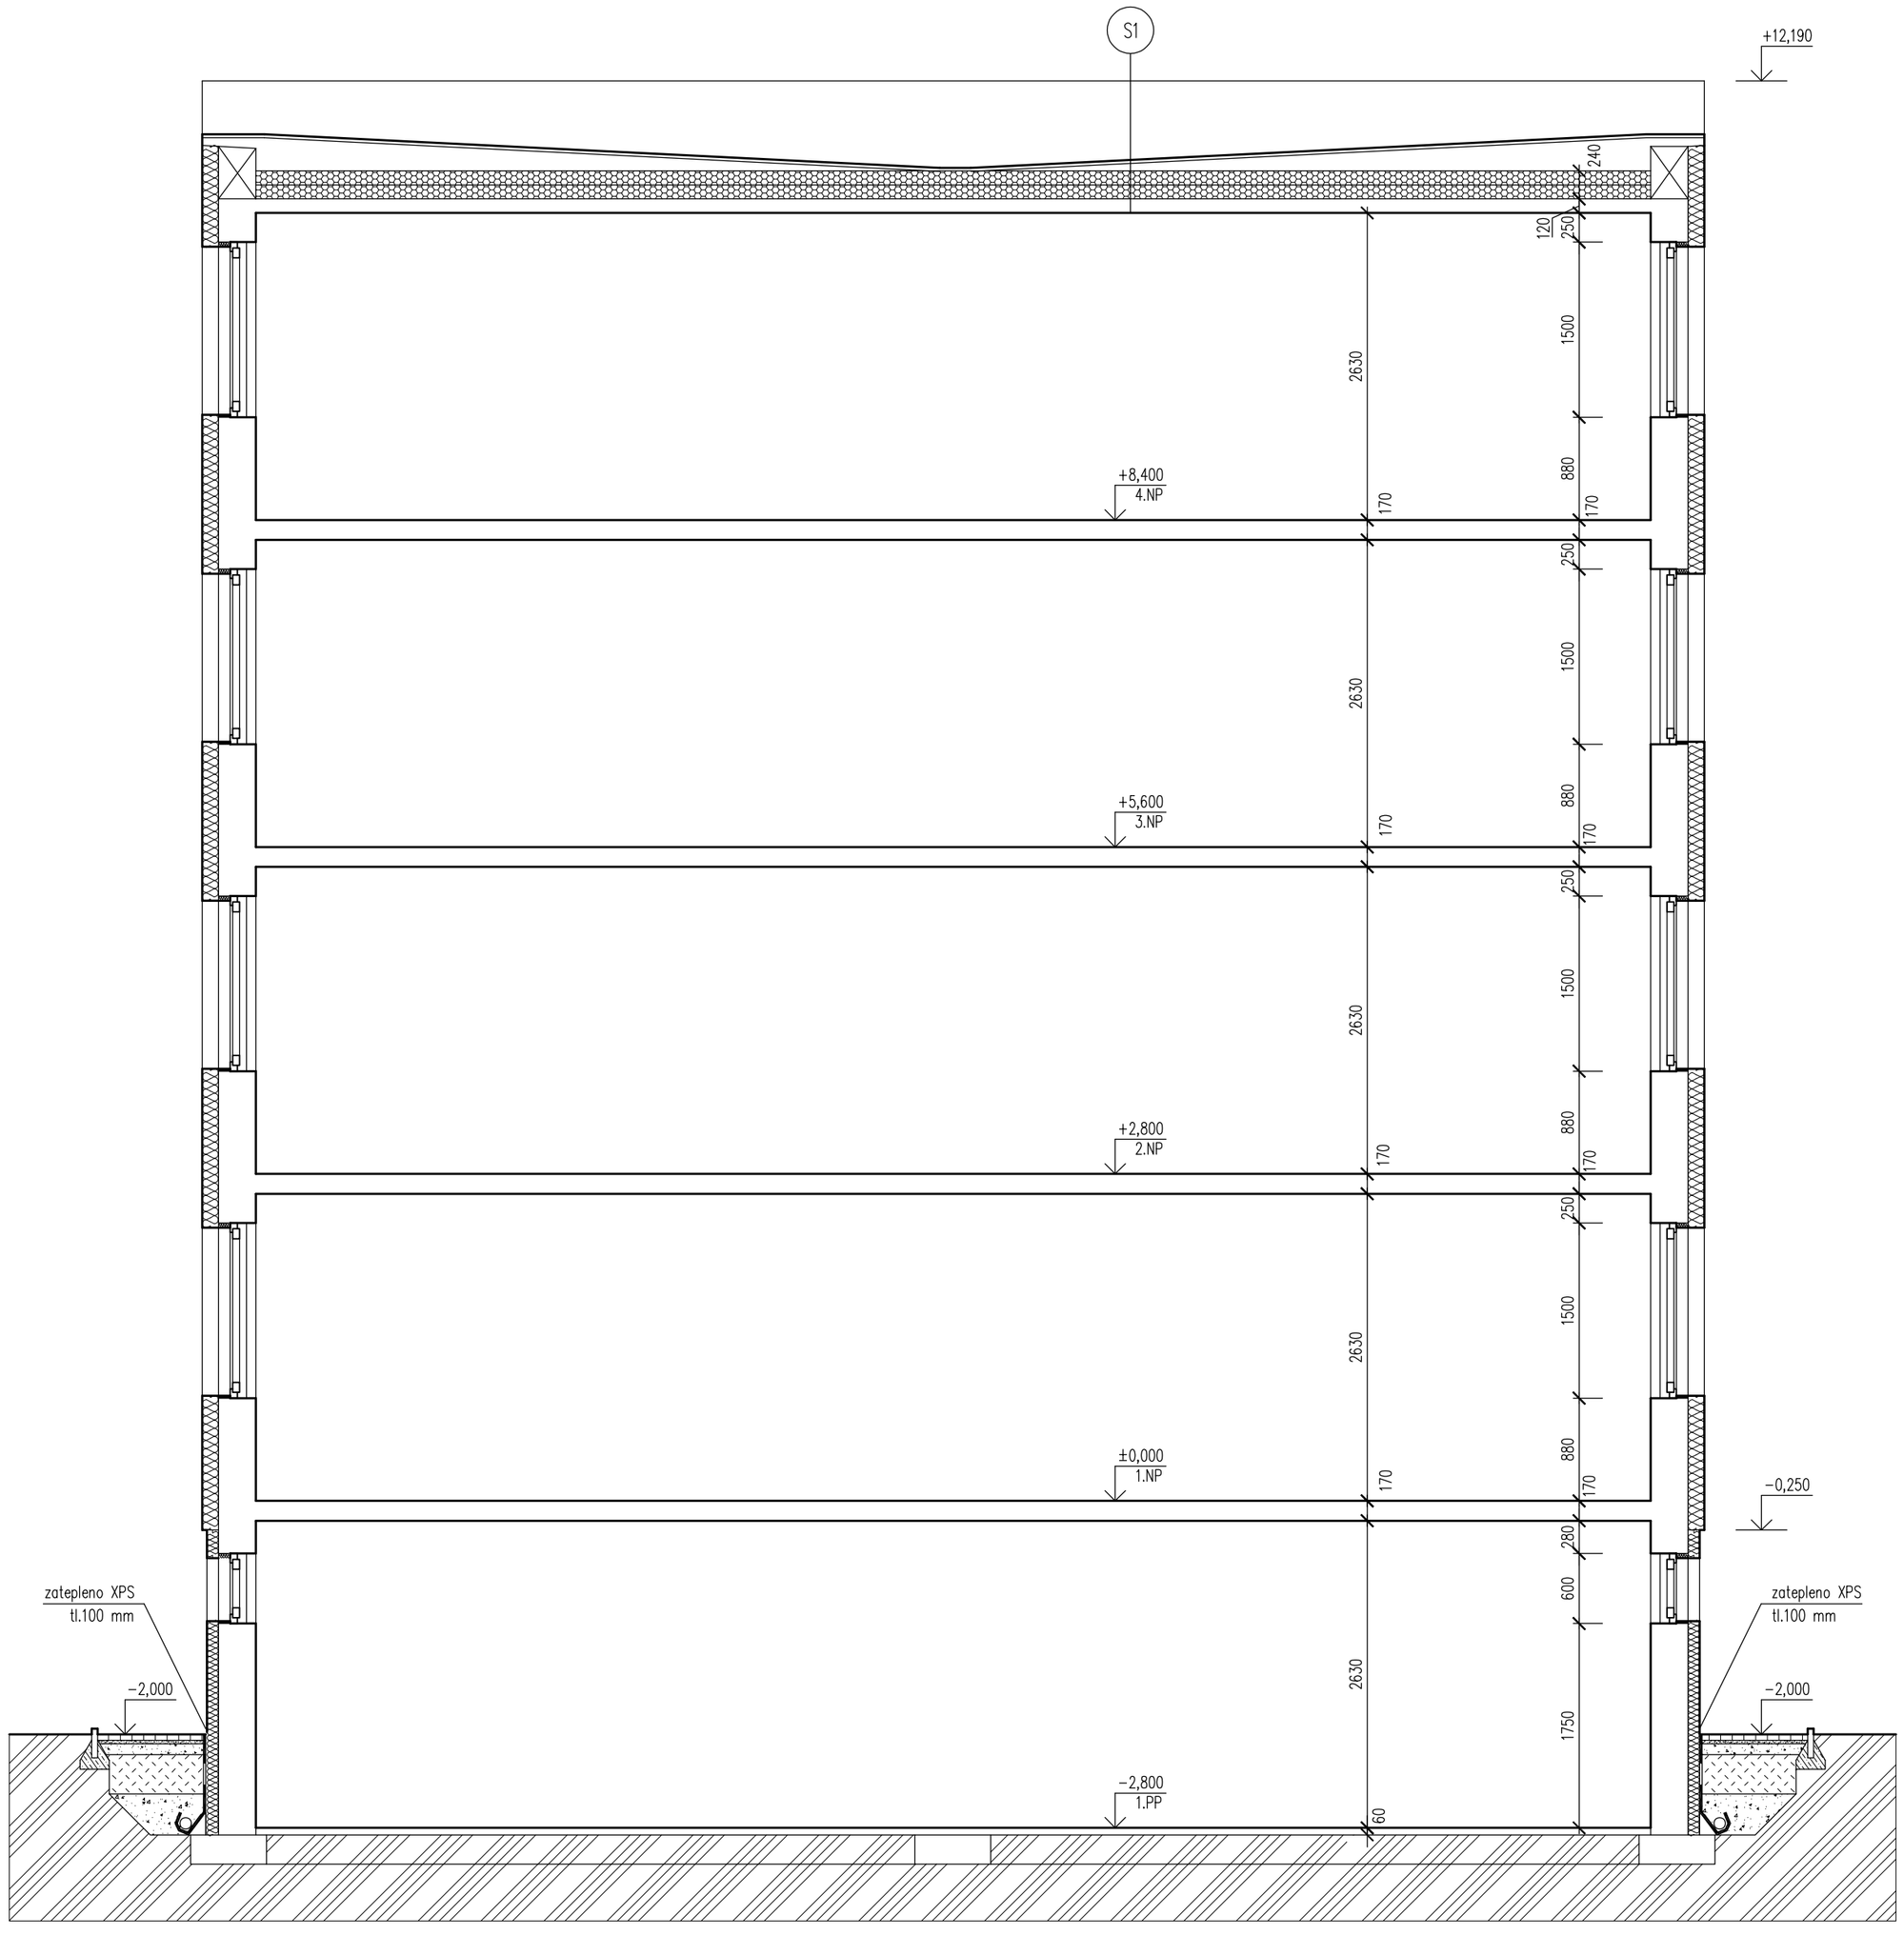

S1 skladba střechy

- povlaková krytina ze střešní folie tl. 2mm — 2mm
- bednění z prken tl. 24mm — 24mm
- vzduchová mezera ve spádu 5%
- minerální vata tl. 240mm (2x120mm) λ=0,031 W/mk — 240mm
- parotěsná folie
- železobetonový stropní panel tl.120mm — 120mm

štít i průčelí budou zatepleny materiálem EPS grey tl. 140 mm (λ= 0,032 W/mK)
suterénní stěny – XPS tl. 100 mm (λ = 0,034 W/mK)
střecha –stávající minerální vata nahrazena min. vatou tl. 240 mm (λ = 0,031 W/mK)
čelo lodžie –EPS grey tl. 100 mm (λ= 0,032 W/mK)
boky lodžie –EPS grey tl. 80 mm (λ= 0,032 W/mK)
střecha nad vstupem (podlaha první lodžie) bez zateplení
mezi objekty a to v šířce min.900mm budou svislé pásy KZS desek z minerálních vláken

GENERÁLNÍ PROJEKTANT
WWW.NAPROJEKTUJEMEVASESNY.CZ
Ing. Štěpán Mosler
U Koupaliště 874/18, 360 05 Karlovy Vary
M: 734 676 011 E: stepanmosler@gmail.com
PROJEKTANT
Ing. Štěpán Mosler
U Koupaliště 874/18, 360 05 Karlovy Vary
M: 734 676 011, E: stepanmosler@gmail.com
INVESTOR
Město Bochov,
náměstí Míru 1,
364 71, Bochov

akce:
ZATEPLENÍ BYTOVÉHO DOMU č.p. 390 a 391
ul. Obuvnická, 364 71, Bochov,
město BOCHOV, kraj KARLOVARSKÝ

AUTORIZOVANÝ PROJEKTANT	Ing. Viktor Weilguny
SCHVÁLIL	Mgr. Tomáš Křejčí
ZPRACOVATEL ČÁSTI	Ing.Štěpán Mosler
VYPRACOVAL	Ing.Štěpán Mosler
ZAKÁZKA	01072021
DATUM	07/2021
STUPEŇ	
MĚŘÍTKO	1:50
STAV.OBJEKT	
PARÉ	
DOKUM. ČÁST	
ČÍSLO VÝKRESU	04

VÝKRES: **ŘEZ A-A**