POHLED VÝCHODNÍ

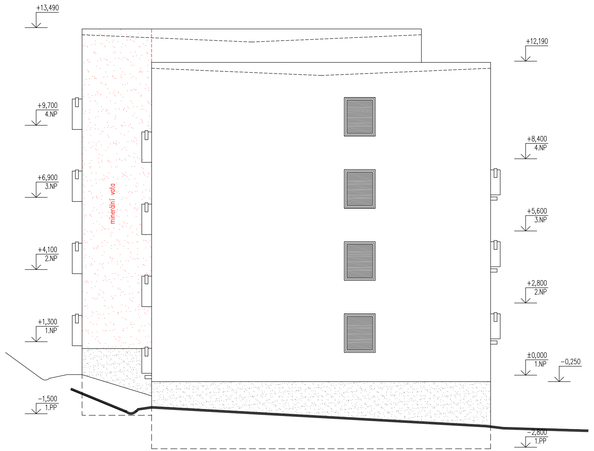

POHLED SEVERNÍ

POHLED ZÁPADNÍ

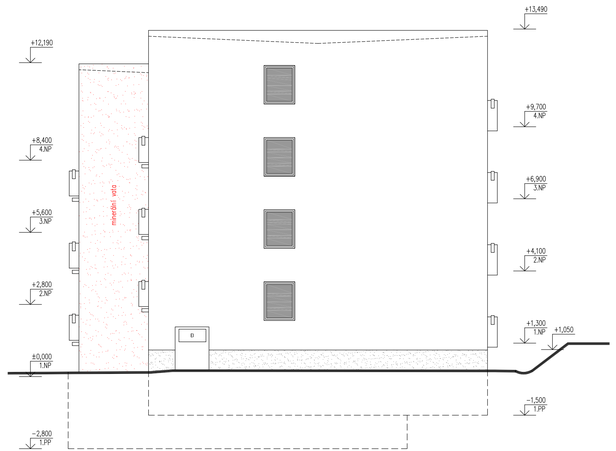

POHLED JIŽNÍ

štít i průčelí budou zateplenu materiálem EPS grey tl. 140 mm (λ= 0,032 W/mK)
suterénní stěny – XPS tl. 100 mm (λ = 0,034 W/mK)
střecha –stávající minerální vata nahrazena min. vatou tl. 240 mm (λ = 0,031 W/mK)
čelo lodžie –EPS grey tl. 100 mm (λ= 0,032 W/mK)
boky lodžie –EPS grey tl. 80 mm (λ= 0,032 W/mK)
střecha nad vstupem (podlaha první lodžie) bez zateplení
mezi objekty a to v šířce min.900mm budou svislé pásy KZS desek z minerálních vláken

GENERÁLNÍ PROJEKTANT WWW.NAPROJEKTUJEMEVASESNY.CZ Ing. Štěpán Mosler U Koupaliště 874/18, 360 05 Karlovy Vary M: 734 676 011 E: stepanmosler@gmail.com	BŘEH: **ZATEPLENÍ BYTOVÉHO DOMU č.p. 390 a 391** ul. Obuvnická, 364 71, Bochov, město BOCHOV, kraj KARLOVARSKÝ		
PROJEKTANT Ing. Štěpán Mosler U Koupaliště 874/18, 360 05 Karlovy Vary M: 734 676 011, E: stepanmosler@gmail.com	AUTORIZOVANÝ PROJEKTANT Ing. Viktor Weilguny	ZAKÁZKA	01072021
	SCHVÁLIL Mgr. Tomáš Křejčí	DATUM	07/2021
INVESTOR Město Bochov, náměstí Míru 1, 364 71, Bochov	ZPRACOVATEL ČÁSTI Ing.Štěpán Mosler	STUPEŇ	MĚŘÍTKO 1:100
	VYPRACOVAL Ing.Štěpán Mosler	STAV OBJEKT	PARÉ
VÝKRES **POHLEDY**		DOKUM. ČÁST	ČÍSLO VÝKRESU **05**