


IDENTIFIKAČNÍ ÚDAJE STAVBY:

Stavba: III/221 27 Rekonstrukce silnice Velichov, statické zajištění
Kraj: CZ041 Karlovarský
Obec: 555 703 Velichov
Katastrální území: 777943 Velichov


Charakter stavby: Liniová stavba - rekonstrukce stávající silnice s úpravou na kategorii S6,5 ve smyslu ČSN 73 6101, včetně statického zajištění komunikace.

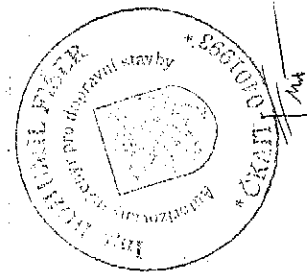

OBJEDNATEL:


KRAJSKÁ SPRÁVA A ÚDRŽBA SILNIC
KARLOVARSKÉHO KRAJE

Chebská 282, 356 04 Sokolov, pošta Dolní Rychnov

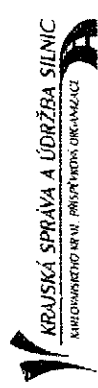


III/ 221 27 REKONSTRUKCE SILNICE VELICHOV, STATICKÉ ZAJIŠTĚNÍ

ZHOTOVITEL:



valbek
Valbek, spol. s r.o.
Vaturova 505/17
460 02 Liberec 3
STŘEDISKO ÚSTÍ NAD LABEM
Decínská 717/21
400 03 Ústí n.L.
tel: 475 531 077

navrhl:	M. Madej	objednatel	KSÚS KK
vypracoval:	M. Madej	zak. číslo	13UL11012
zodp. projektant:	Ing. B. Fišer	datum	03/2013
stavba:	III/221 27 Rekonstrukce silnice Velichov, statické zajištění	stupeň	PDPS
příloha:	PŘEHLEDNÁ SITUACE	mřítko	1:10000
		č. přílohy:	paré: 1

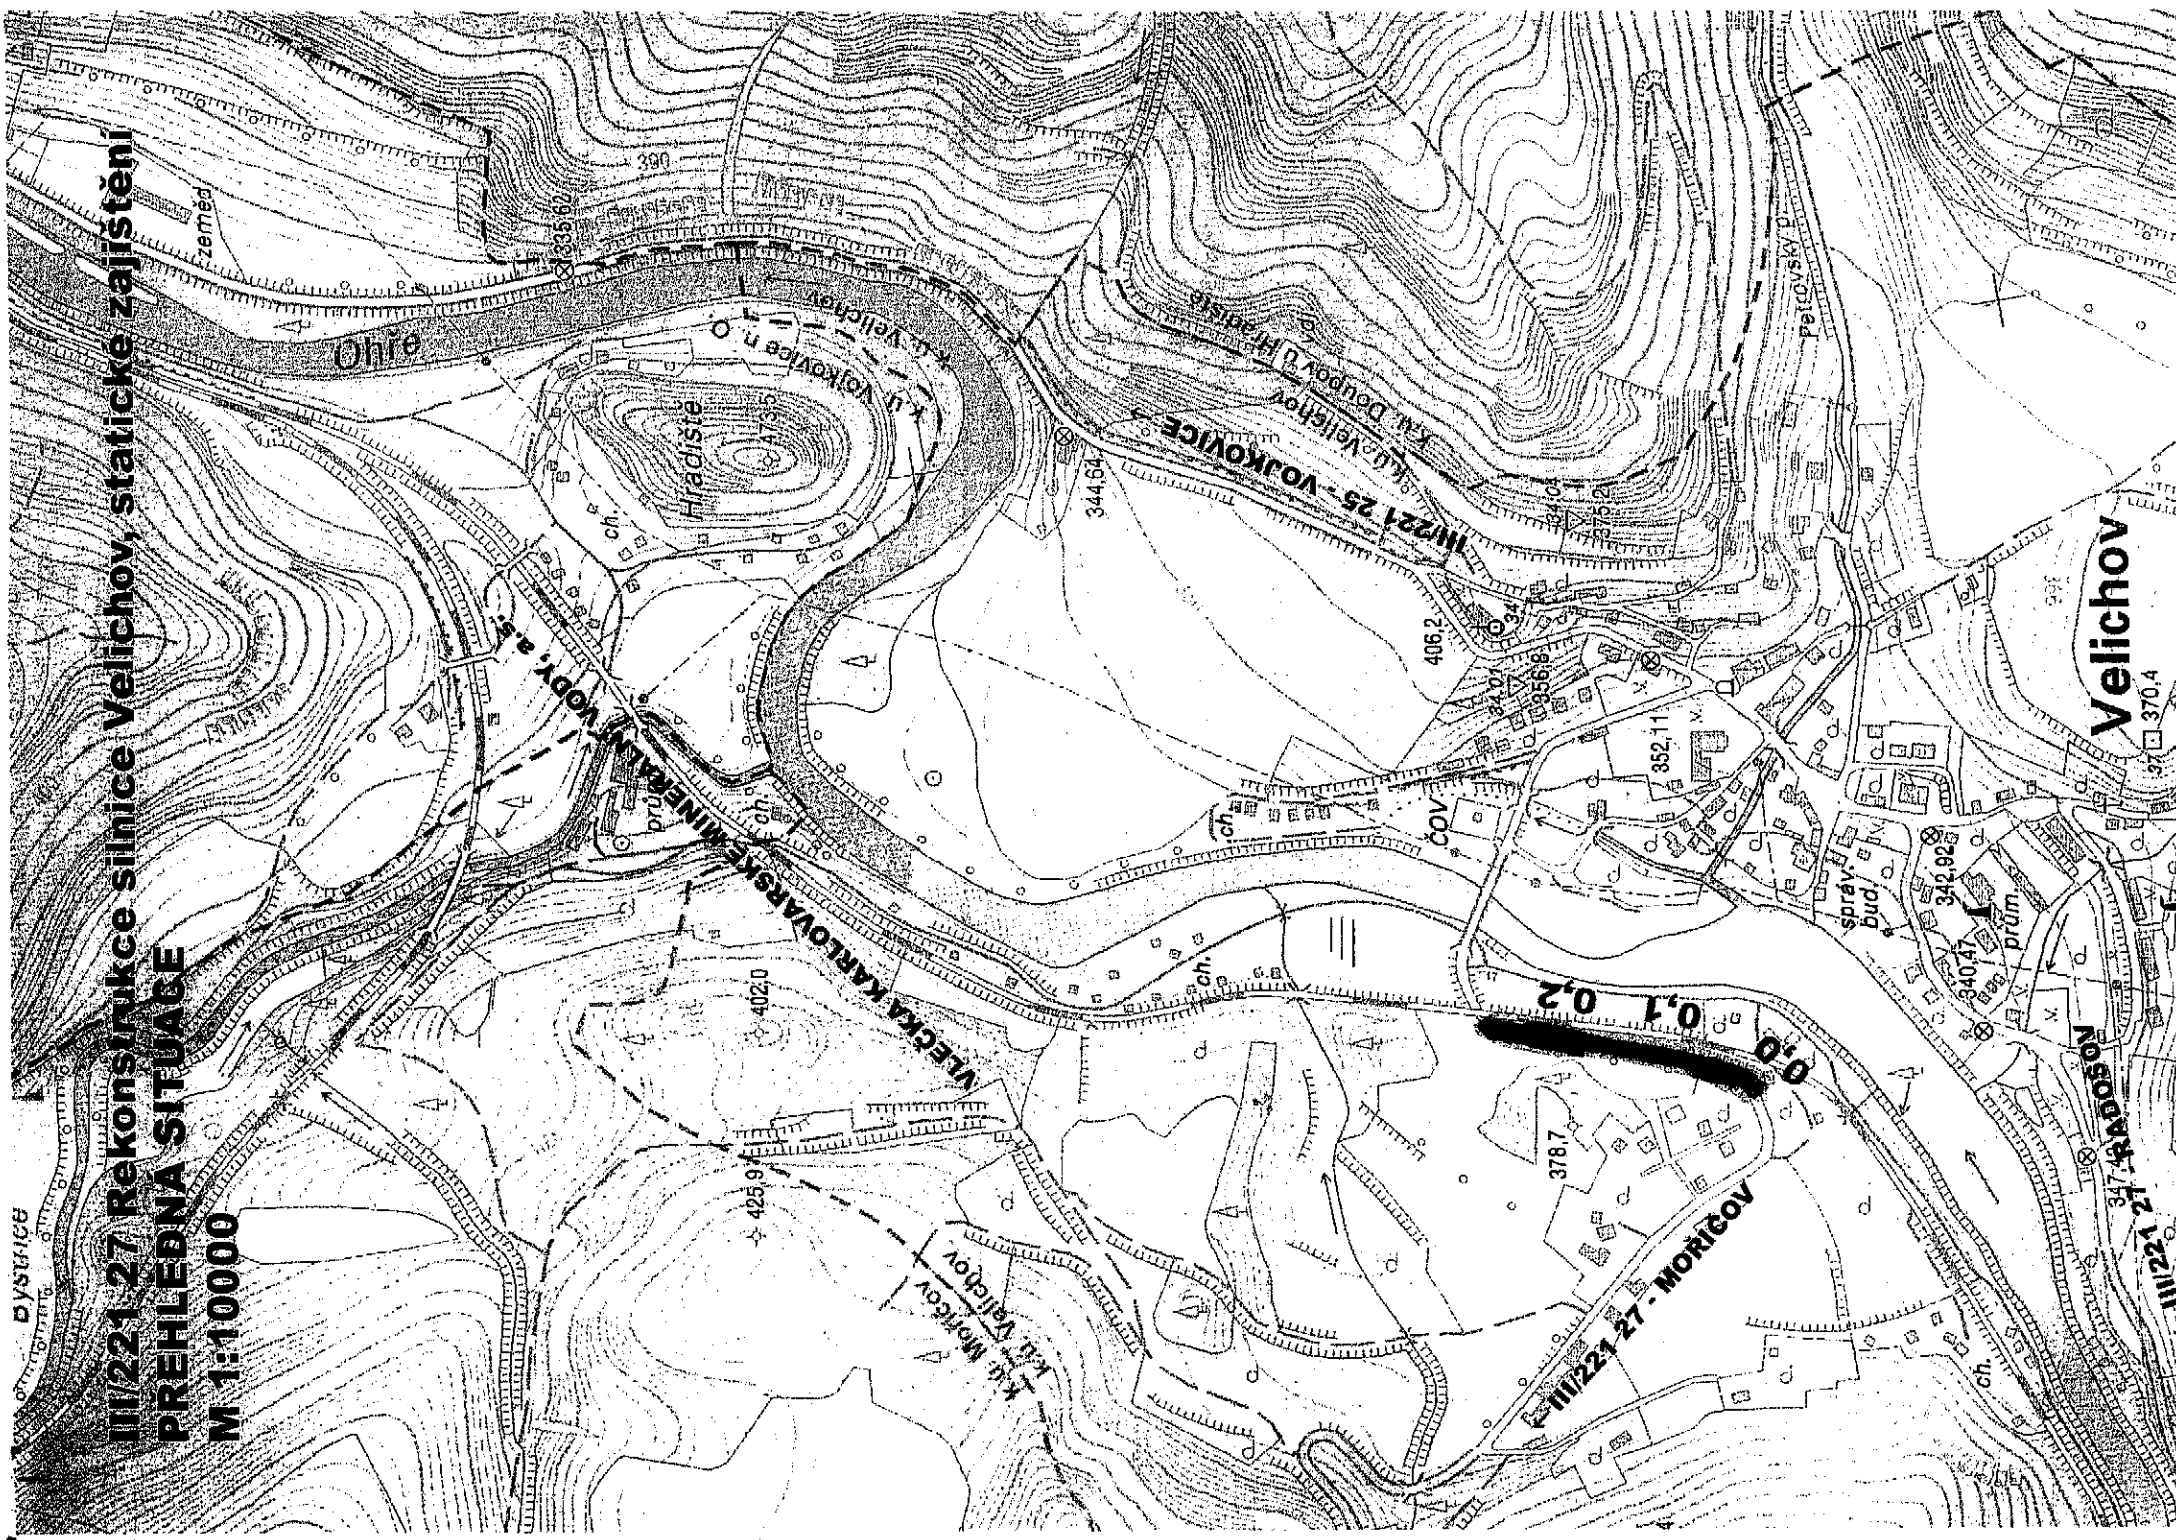

III/221 27 Rekonstrukce silnice Velichov, statické zajištění
PŘEHLEDNÁ SITUACE
M 1:10000

Velichov