



VZOROVÉ ULOŽENÍ POTRUBÍ VODOVODU

SAMOSTATNÁ TRASA V ZASTAVĚNÉM ÚZEMÍ

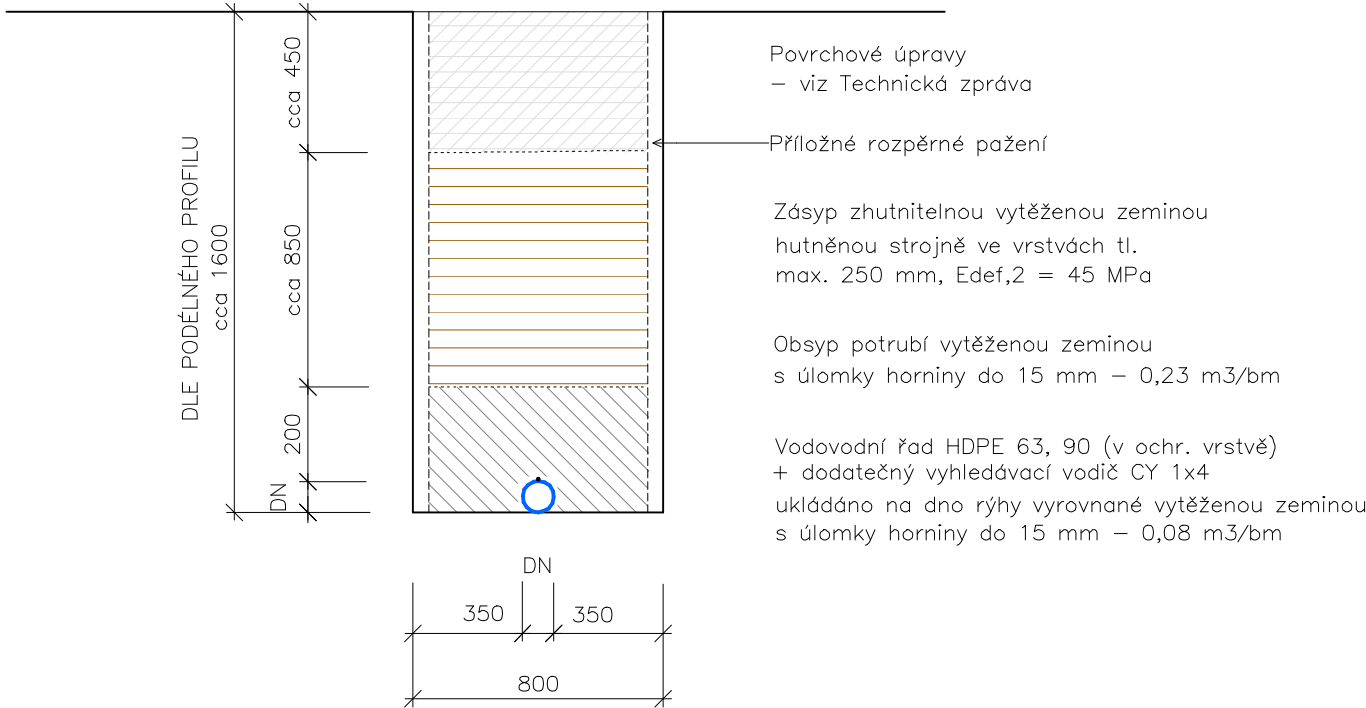

VZOROVÉ ULOŽENÍ POTRUBÍ VODOVODU

SDRUŽENÁ TRASA VODOVODU S KANALIZACÍ

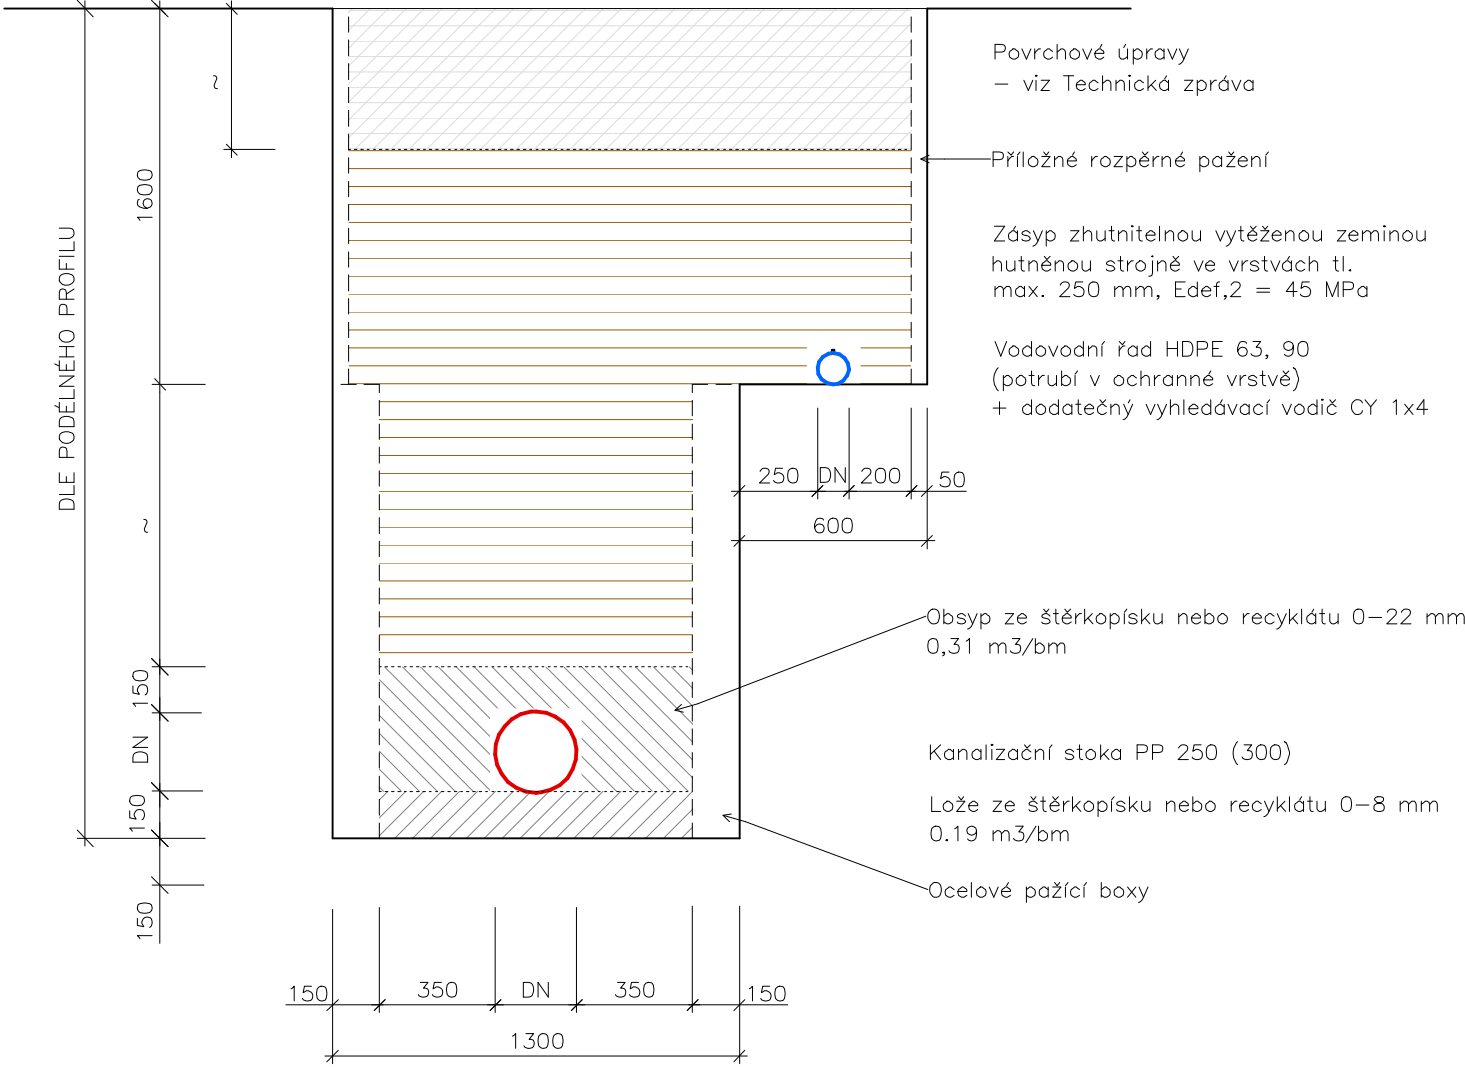

Souřadnicový systém: S–JTSK; Výškový systém: Baltský p.v.

Vypracoval:	Bc. ŘÍHA	Projektoval:	Bc. ŘÍHA	<div>Bc. Václav ŘÍHA</div> <div>Tuněchody 9, 349 01 Stříbro</div> <div>tel. 728 683 787; E-mail: vr.projekt@seznam.cz</div> <div>IČO 611 30 494</div>		
Kraj:	PLZEŇSKÝ	Okres:	TACHOV			
Obec:	KOSTELEČ	K.ú.:	KOSTELEČ u Stříbra			
Investor:	OBEC KOSTELEČ, Kostelec 34, 349 01 Stříbro					
Stavba:	KOSTELEČ u Stříbra INFRASTRUKTURA ZÓNY "SEVEROZÁPAD" – 1.ETAPA SO–301 VODOVOD			Datum:		05/2020
				Stupeň:		DÚR+DSP
				Měřítko:		1:25
Příloha:	VZOROVÉ ULOŽENÍ POTRUBÍ			Arch. číslo	Číslo výkresu	
				304/2020	D3.5	