

Větev "H"

SKLONOVÉ POMĚRY:

ROZDÍLY:

KÓTY NIVELETY:


KÓTY TERÉNU:

SROVNÁVACÍ ROVINA:

STANIČENÍ:

SMĚROVÉ POMĚRY:

STANIČENÍ PŘÍČNÝCH ŘEZŮ:

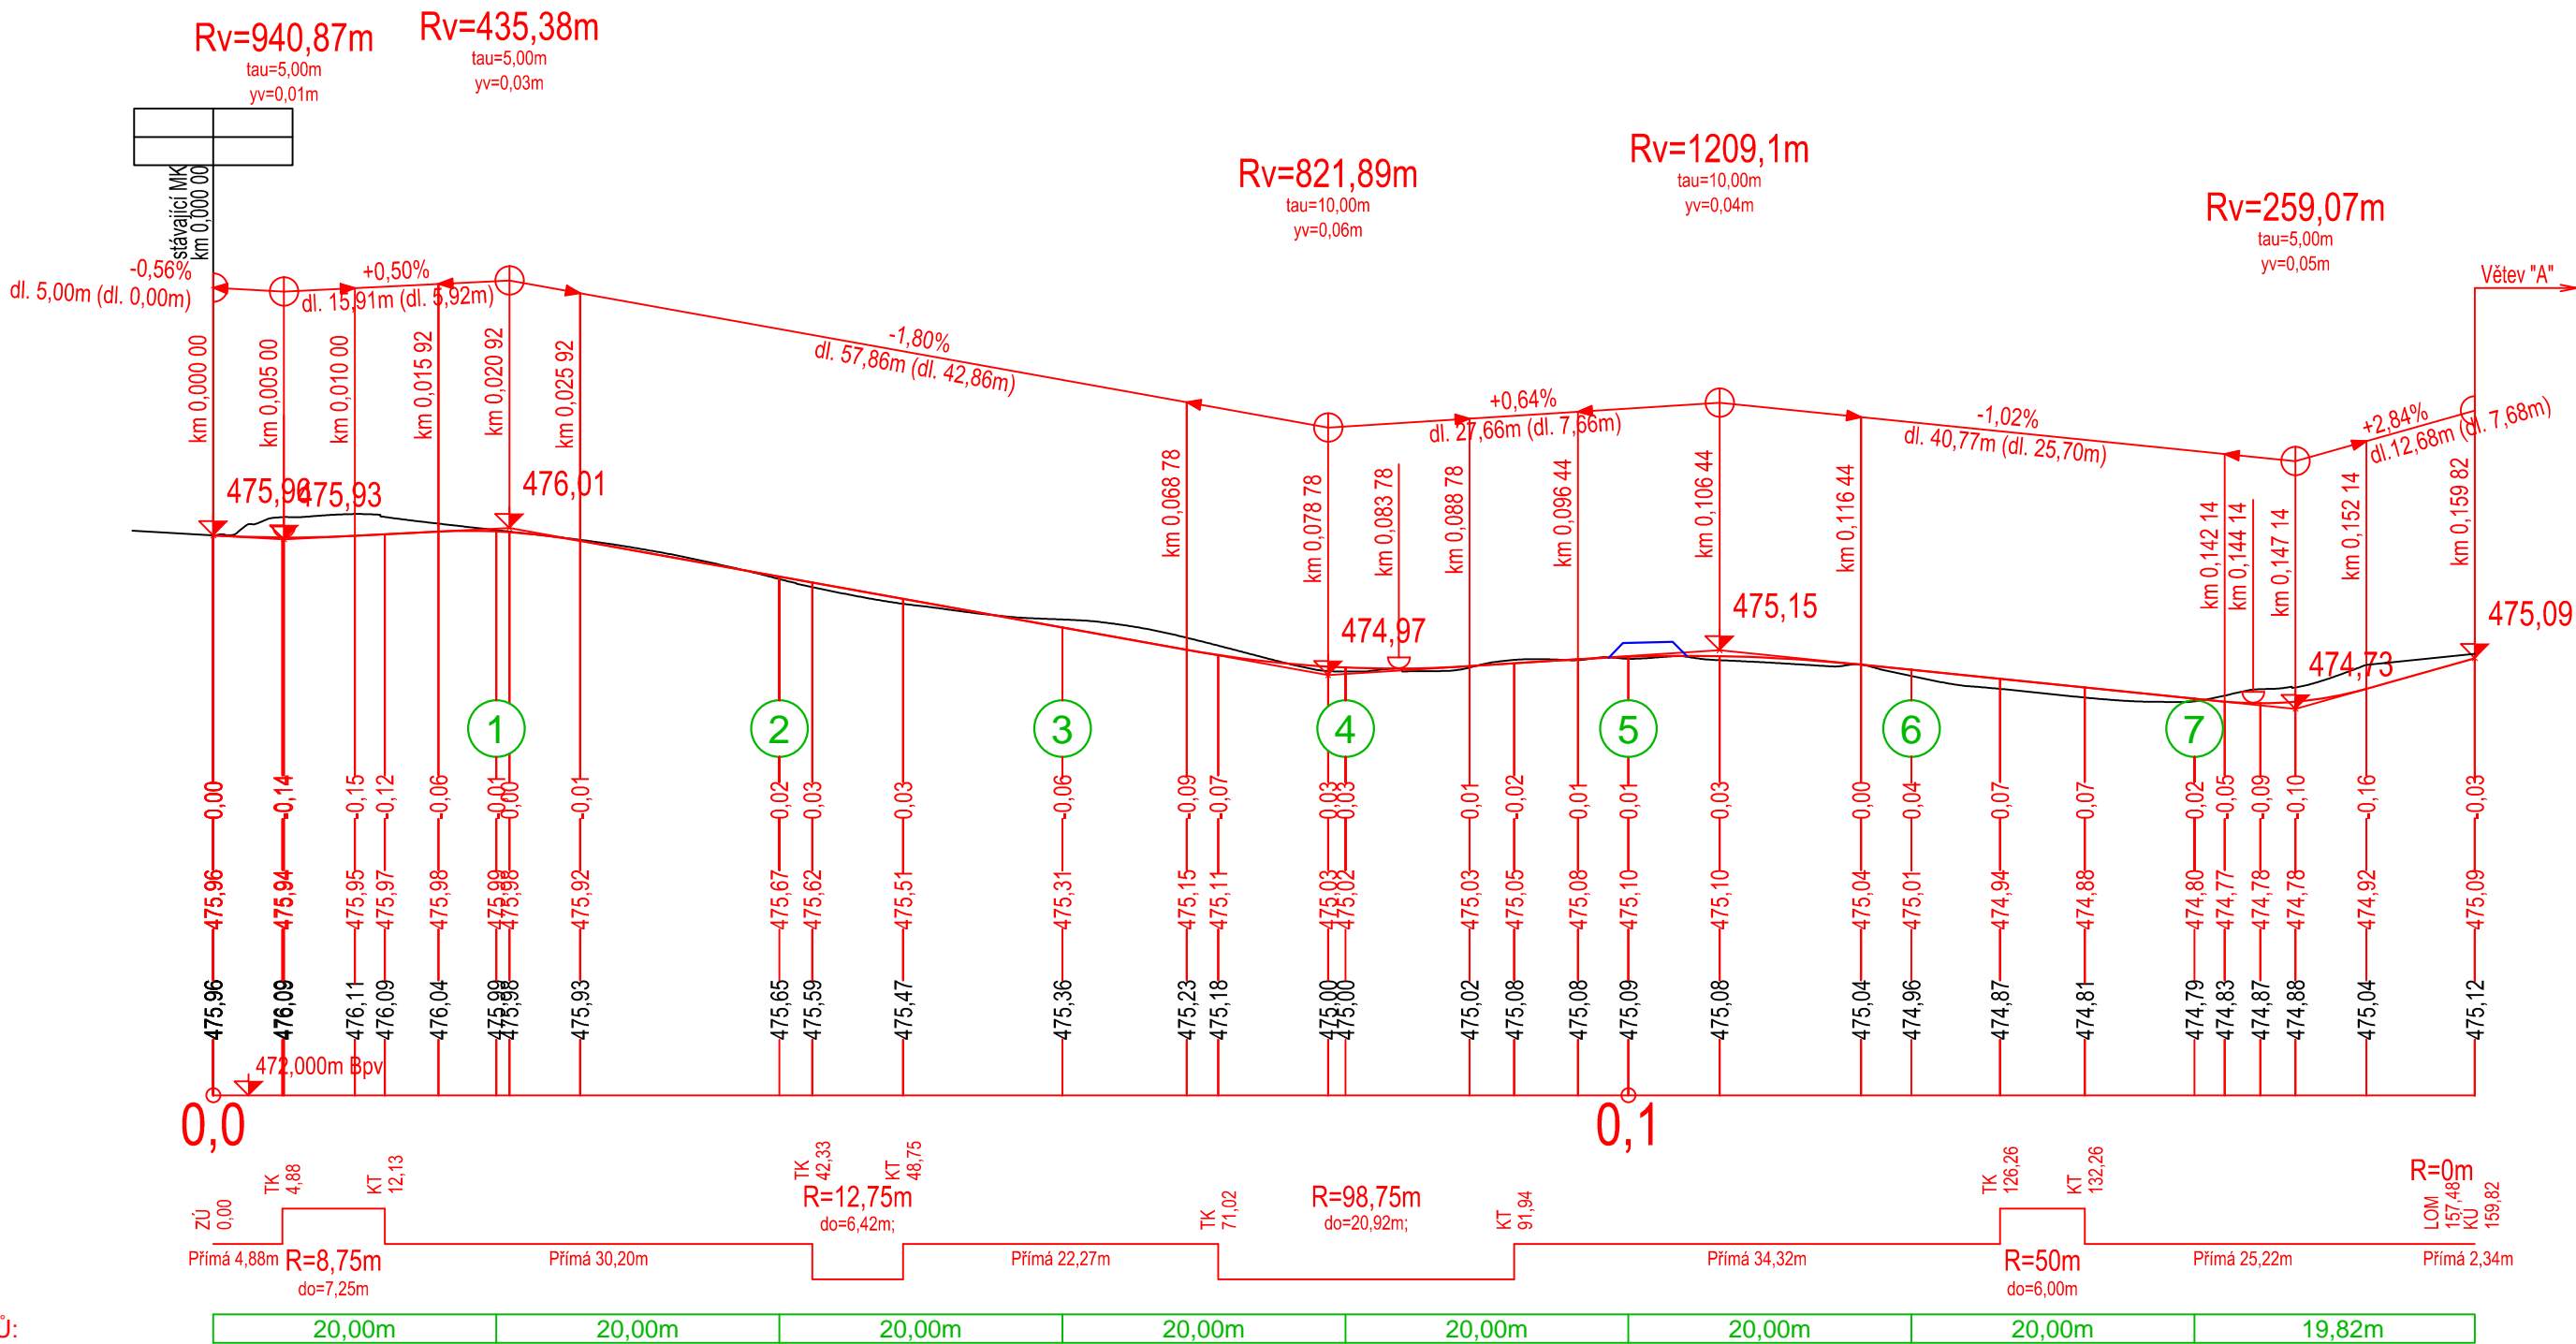

NÁZEV PD: KOSTELEČ U STŘÍBRA DOPRAVNÍ A TECHNICKÁ INFRASTRUKTURA OBYTNÉ ZÓNY "SEVEROZÁPAD"				Ing. Jan Arnet Tomanova 12, 301 00 Plzeň IČO: 88823750 tel: 774 542 415, arnet@seznam.cz	
VED. PROJEKTANT		ING. ARNET, BC. ŘÍHA		INVESTOR Obec Kostelec, Kostelec 34, Stříbro 349 01	
ODP. PROJEKTANT		ING. JAN ARNET			
VYPRACOVAL		ING. JAN ARNET			
ČÁST		SO 101 REKONSTRUKCE MÍSTNÍCH KOMUNIKACÍ, SO 102 KOMUNIKACE OBYTNÉ ZÓNY			
VÝKRES		PODÉLNÝ PROFIL - VĚTEV H			
STUPEŇ		DOKUMENTACE PRO ÚR + SP			
FORMÁT		3xA4		ČÍSLO PŘÍLOHY 4.8	ČÍSLO PARÉ
DATUM		08/2019			
MĚŘÍTKO		1:500/50			
ZAKÁZKA		312019			